Streifenfundament Pos. 4.1 150/60
Achse A und F
2x Herstellen

Schnitt A-A




Übersicht




Hinweise siehe Schalplan 25402-TP5-S01

Regelschnitt B-B

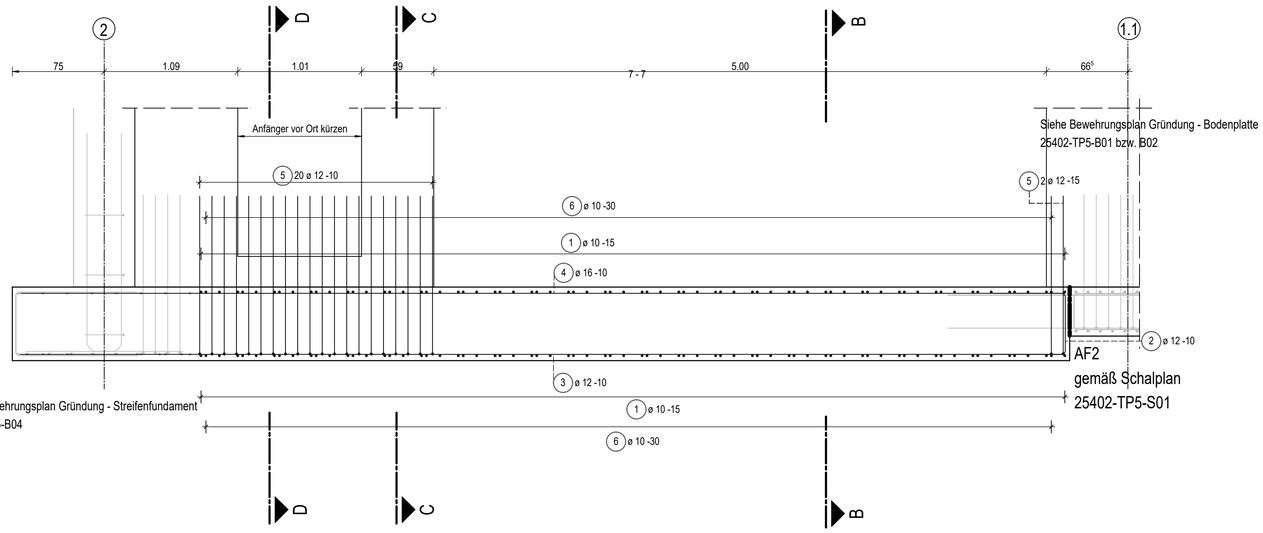


Regelschnitt C-C
Wandanfänger

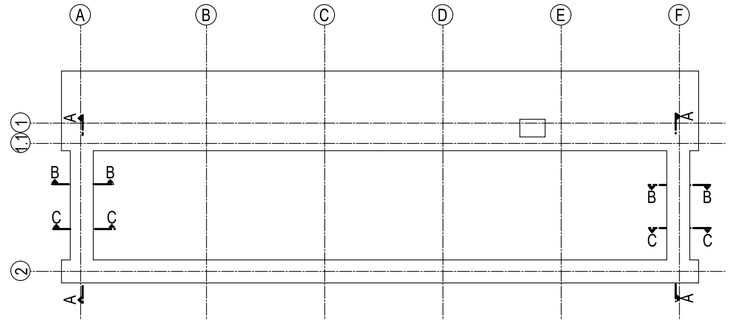


Achse F Spiegelbildlich herstellen

Schnitt D-D
Wandanfänger

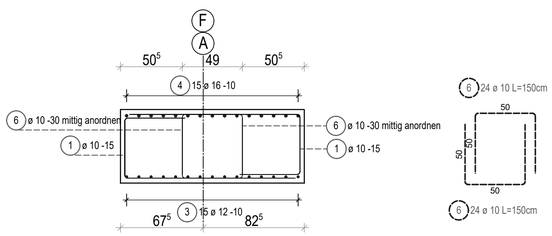


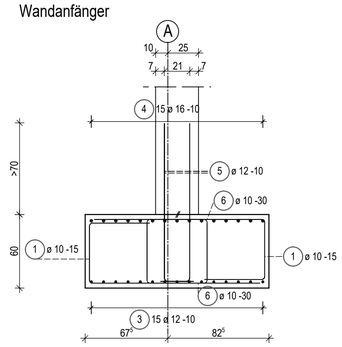


**Biegen von Betonstählen** nach DBV-Merkblatt „Betondeckung und Bewehrung"

Bei der Bestimmung des Biegerollendurchmessers $d_{br}$ ist **DIN EN 1992-1-1, 8.3, Tabelle 8.1DE** zu beachten und nach der bautechnischen Funktion der Biegung zu unterscheiden:

**A)** Biegungen zur Kraftumleitung

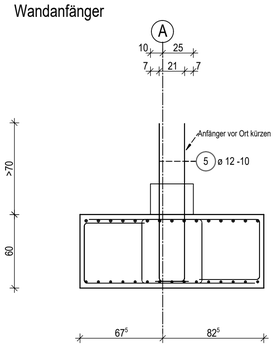

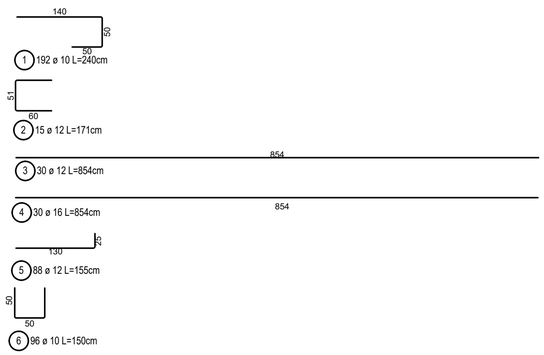
**B)** konstruktive Biegungen




| Mindestwerte der Betondeckung rechtwinklig zur Krümmungsebene | Biegerollendurchmesser $d_{br}$ [mm] | Stabdurchmesser $d_s$ [mm] | Biegerollendurchmesser $d_{br}$ [mm] |
|---|---|---|---|
| > 100 mm und > $7d_s$ | min $d_{br}$ = $10d_s$ | < 20 | $4d_s$ |
| > 50 mm und > $3d_s$ | min $d_{br}$ = $15d_s$ | ≥ 20 | $7d_s$ |
| ≤ 50 mm und ≤ $3d_s$ | min $d_{br}$ = $20d_s$ | | |

Rundstahlmaße sind Außenmaße

**Abstandhalter und Unterstützungskörbe für die obere Bewehrung bzw. zur Lagesicherung der Wandbewehrung:**

Abstandhalter und Unterstützungen, wenn nicht gesondert angegeben, **bauseits!**

Typ nach DBV-Merkblatt „Abstandhalter" bzw. "Unterstützungen"
Verlegung nach **DBV-Merblatt „Betondeckung und Bewehrung"** (Tab. 4: Anordnung)

**Stahlbetonwerte:**

| | | | | Betondeckung c [cm] | | | |
|---|---|---|---|---|---|---|---|
| Bauteil | Beton | Expositionsklassen | Betonstahl | oben | unten | innen | außen |
| Streifenfundament | C30/37 | XC2 | BSt 500 S | 3,5 | 3,5 | 3,5 | 3,5 |
| | | | | | | | |
| | | | | | | | |
| | | | | | | | |

wenn nicht gesondert angegeben

| INDEX | DATUM | NAME | ÄNDERUNG |
|---|---|---|---|
| e | | | |
| d | | | |
| c | | | |
| b | | | |
| a | | | |

Alle Maße sind am Bau zu prüfen !


STB Planung GmbH
Möllenstraße 47 in 15378 Rüdersdorf OT Herzfelde
TEL.: 033434-1447-0
FAX: 033434-1447-29
e-mail: info@stb-planung.de


| | | | |
|---|---|---|---|
| AUFTRAGGEBER | BN Umwelt GmbH<br>Petridamm 26 18149 Rostock | | DATUM / NAME |
| | | GEZEICHNET | 16.04.2026 mge |
| | | GEPRÜFT | |
| BAUVORHABEN | überdachter Abfallumschlag/ -lagerung<br>Straße der Jugend 65 14974 Ludwigsfelde | MAßSTAB | 1:25 |
| | | PROJEKT-NUMMER | 25-402 |
| DARSTELLUNG/ PLAN | Bewehrungsplan Gründung - Streifenfundament Achse A/F | | |
| BLATTNUMMER | 25402-TP5-B03 | INDEX | 0 |