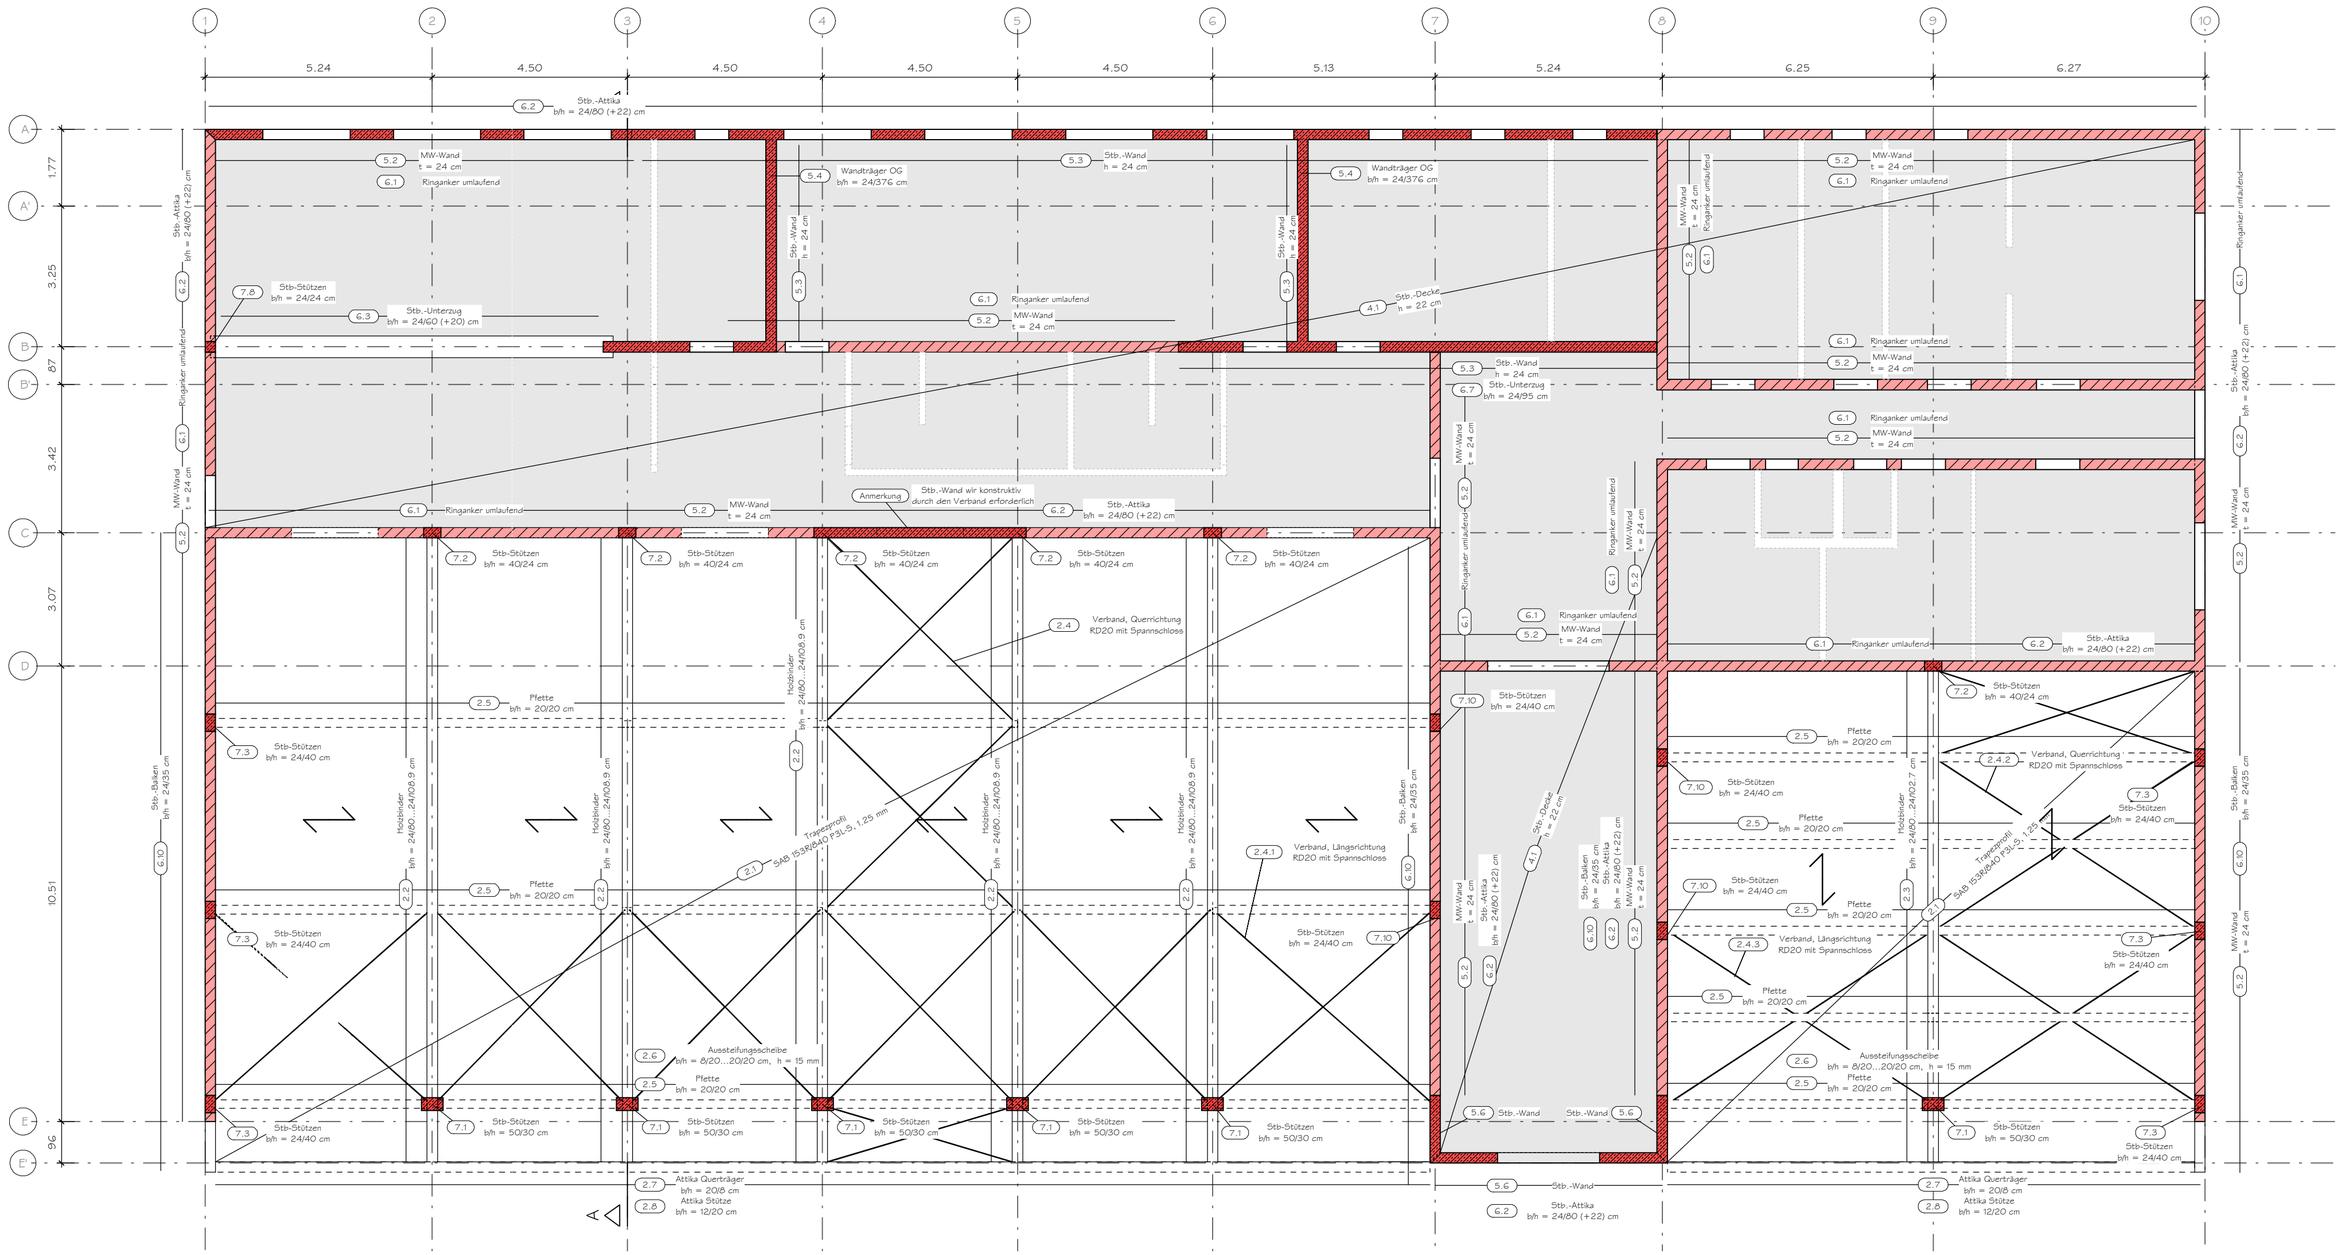

Positionsliste

Pos-Nr.	Positionstext
2.1	Dacheindeckung Fahrzeughalle FW - Trapezprofil SAB 153R/840 P3L-S, 1.25 mm, fyk = 320 N/mm2
2.2	Holzbinder Fahrzeughalle Feuerwehr b/h = 24/80...24/108.9 cm, BSH GL24h
2.3	Holzbinder Fahrzeughalle Rettungsdienst b/h = 24/80...24/102.7 cm, BSH GL24h
2.4	Verbandskonstruktion Fahrzeughalle Querrichtung RD20 mit Spannschloss, S355 z.B. Besista
2.4.1	Verbandskonstruktion Fahrzeughalle FW Längsrichtung RD20 mit Spannschloss, S355 z.B. Besista
2.4.2	Verbandskonstruktion Fahrzeughalle RTW Querrichtung RD20 mit Spannschloss, S355 z.B. Besista
2.4.3	Verbandskonstruktion Fahrzeughalle RTW Längsrichtung RD20 mit Spannschloss, S355 z.B. Besista
2.5	Koppelpfette Fahrzeughalle b/h = 20/20 cm, NH C24
2.6	Aussteifungsscheibe Binder Achse E b/h = 8/20...20/20 cm, h = 15 mm, NH C24, OSB OSB/3
2.7	Attika Fahrzeughalle Querbalken b/h = 20/8 cm, NH C24

Pos-Nr.	Positionstext
2.8	Attika Fahrzeughalle Stütze b/h = 12/20 cm, NH C24
4.1	Stb.-Dachgeschossdecke h = 22 cm, B 500SA, C25/30 Ortbeton/Halbfertigteil
5.2	Mauerwerkswände EG/OG t = 24 cm, KS L 12-2.0/M5
5.3	Stb.-Wände OG h = 24 cm, B 500SA, C 25/30 Ortbeton
5.4	Wandartiger Träger b/h = 24/376 cm, B 500SA, C 25/30
5.6	Stb.-Wand Achse E'/7-8 b/h = 24/89...24/155 cm, C 25/30
6.1	Ringanker OG - umlaufend b/h = 24/24 cm, C 25/30, B 500A in KS-U-Schale
6.2	Stb.-Attika über OG b/h = 24/80 (+22) cm, B 500SA, C 25/30
6.3	Stb.-Unterzug OG - Achse B/1-3 b/h = 24/60 (+20) cm , B 500A, C 25/30

Pos-Nr.	Positionstext
6.7	Stb.-Balken im OG - Achse B/6-8 b/h = 24/95 cm , B 500A, C 25/30 Ortbeton
6.10	Stb.-Balken Fahrzeughallen Giebelwände Dachauflager Achse 1/7/8/10 b/h = 24/35 cm, B 500SA, C 25/30
7.1	Stb.-Stützen Fahrzeughalle/Rettungswache Achse E b/h = 50/30 cm, B 500SB, C 25/30
7.2	Stb.-Stützen OG Fahrzeughalle Achse C b/h = 40/24 cm, B 500SB, C 25/30
7.3	Stb.-Stützen Wand Fahrzeughalle/Rettungswache Achse 1+7+8+10 b/h = 24/40 cm, B 500SB, C 25/30
7.8	Stb.-Stützen OG Achse B/1 b/h = 24/24 cm, B 500SB, C 25/30
7.10	Stb.-Stützen Wand Fahrzeughalle/Rettungswache Achse 7+8 b/h = 24/40 cm, B 500SB, C 25/30

LEGENDE

- Stahlbeton
- Mauerwerk, tragend
- Wandartiger Träger im Geschoss drüber
- Stahlträger/-unterzug
- aufgehende Bauteile Stahlbeton
- aufgehende Bauteile Mauerwerk, tragend

HINWEISE

Dieser Plan gilt nur in Verbindung mit der zugehörigen Statischen Berechnung.
Unstimmigkeiten und Änderungen sind dem Aufsteller unverzüglich mitzuteilen
und mit diesem abzustimmen.
Die Vorbemerkungen und konstruktiven Hinweise sind zu beachten.

Index	Datum			
0	18.08.2025	Planerstellung	Jungblut	
			Bearbeiter	

A.R.T.

Planinhalt:	**Positionsplan Obergeschoss**	Plangröße	A2
Bauvorhaben:	Neubau Feuerwehr und Rettungsweg Kirchmöser Am Gleisdreieck, Drehscheibe, Am Lockwerk, Brandenburg	Maßstab	1:100
Bauherr:	Eigenbetrieb GLM der Stadt Brandenburg an der Havel	Datum	18.08.2025
1		Projekt-Nr.	1159

ViCADo 2025.016