


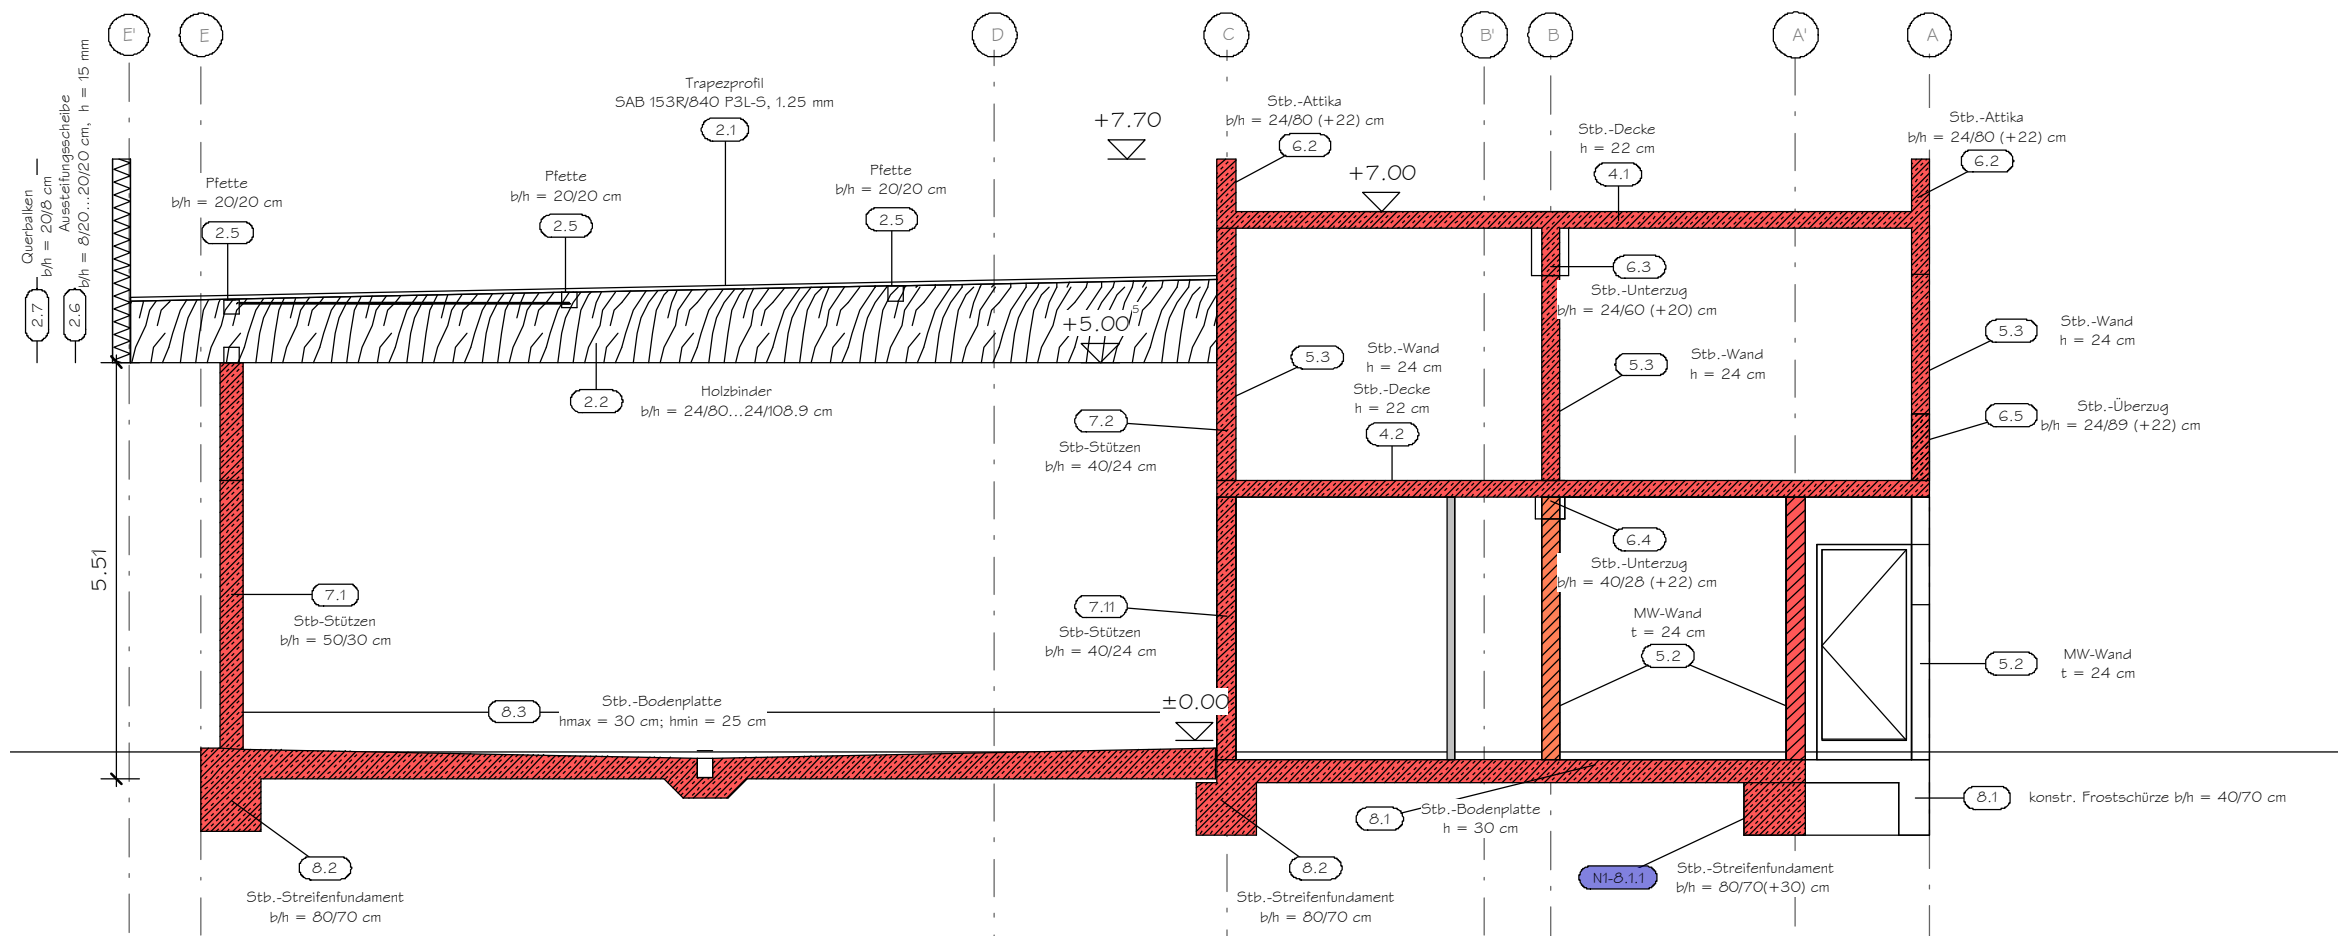

Positionenliste

Pos-Nr.	Positionstext	Pos-Nr.	Positionstext
2.1	Dacheindeckung Fahrzeughalle FW - Trapezprofil SAB 153R/840 P3L-S, 1.25 mm, fyk = 320 N/mm2	6.3	Stb.-Unterzug OG - Achse B/1-3 b/h = 24/60 (+20) cm , B 500A, C 25/30
2.2	Holzbinder Fahrzeughalle Feuerwehr b/h = 24/80...24/108.9 cm, BSH GL24h	6.4	Stb.-Unterzug EG - Achse B/1-3 b/h = 40/28 (+22) cm , B 500A, C 25/30
2.5	Koppelpfette Fahrzeughalle b/h = 20/20 cm, NH C24	6.5	Stb.-Überzug im OG - Achse A/3-8 b/h = 24/89 (+22) cm , B 500A, C 25/30 Ortbeton
2.6	Aussteifungsscheibe Binder Achse E b/h = 8/20...20/20 cm, h = 15 mm, NH C24, OSB OSB/3	7.1	Stb.-Stützen Fahrzeughalle/Rettungswache Achse E b/h = 50/30 cm, B 500SB, C 25/30
2.7	Attika Fahrzeughalle Querbalken b/h = 20/8 cm, NH C24	7.2	Stb.-Stützen OG Fahrzeughalle Achse C b/h = 40/24 cm, B 500SB, C 25/30
4.1	Stb.-Dachgeschossdecke h = 22 cm, B 500SA, C25/30 Ortbeton/Halbfertigteil	7.11	Stb.-Stützen EG Fahrzeughalle/Rettungswache Achse C/D b/h = 40/24 cm, B 500SB, C 25/30
4.2	Stb.-Decke über EG h = 22 cm, B 500SA, C25/30 Ortbeton/Halbfertigteil	8.1	Stb.-Bodenplatte - Sozialbereich h = 30 cm, C 25/30, B 500A konstr. Frostschräge b/h = 40/70 cm
5.2	Mauerwerkswände EG/OG t = 24 cm, KS L 12-2.0/M5	8.2	Streifenfundament Fahrzeughalle/Rettungsdienst b/h = 80/70 cm, B 500SA, C 35/45
5.3	Stb.-Wände OG h = 24 cm, B 500SA, C 25/30 Ortbeton	8.3	Bodenplatte Fahrzeughalle/Rettungsdienst hmax = 30 cm; hmin = 25 cm, B 500SA, C 35/45
6.1	Ringanker OG - umlaufend b/h = 24/24 cm, C 25/30, B 500A in KS-U-Schale	N1-8.1.1	Stb.-Streifenfundament Achse A/3-8 b/h = 80/70(+30) cm , C25/30, 31.000 N/mm2
6.2	Stb.-Attika über OG b/h = 24/80 (+22) cm, B 500SA, C 25/30		

LEGENDE

- Stahlbeton
- Mauerwerk, tragend
- Wandartiger Träger im Geschoss drüber
- Stahlträger/-unterzug
- aufgehende Bauteile Stahlbeton
- aufgehende Bauteile Mauerwerk, tragend

HINWEISE

Dieser Plan gilt nur in Verbindung mit der zugehörigen Statischen Berechnung. Unstimmigkeiten und Änderungen sind dem Aufsteller unverzüglich mitzuteilen und mit diesem abzustimmen. Die Vorbemerkungen und konstruktiven Hinweise sind zu beachten.

A	28.10.2025	Einarbeitung 1.Nachtrag	Jungblut
0	18.08.2025	Planerstellung	Jungblut
Index	Datum		Bearbeiter
		Planinhalt:	Positionsplan Schnitt A-A
		Bauvorhaben:	Neubau Feuerwehr und Rettungswache Kirchmöser Am Gleisdreieck, Drehscheibe, Am Lockwerk, Brandenburg
		Bauherr:	Eigenbetrieb GLM der Stadt Brandenburg an der Havel
1			Plangröße A3
			Maßstab 1:100
			Datum 29.10.2025
			Projekt-Nr. 1159