




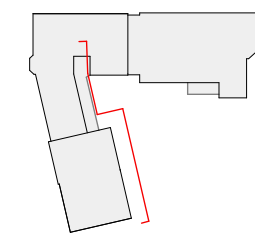


Ansicht Ost, hofseitig

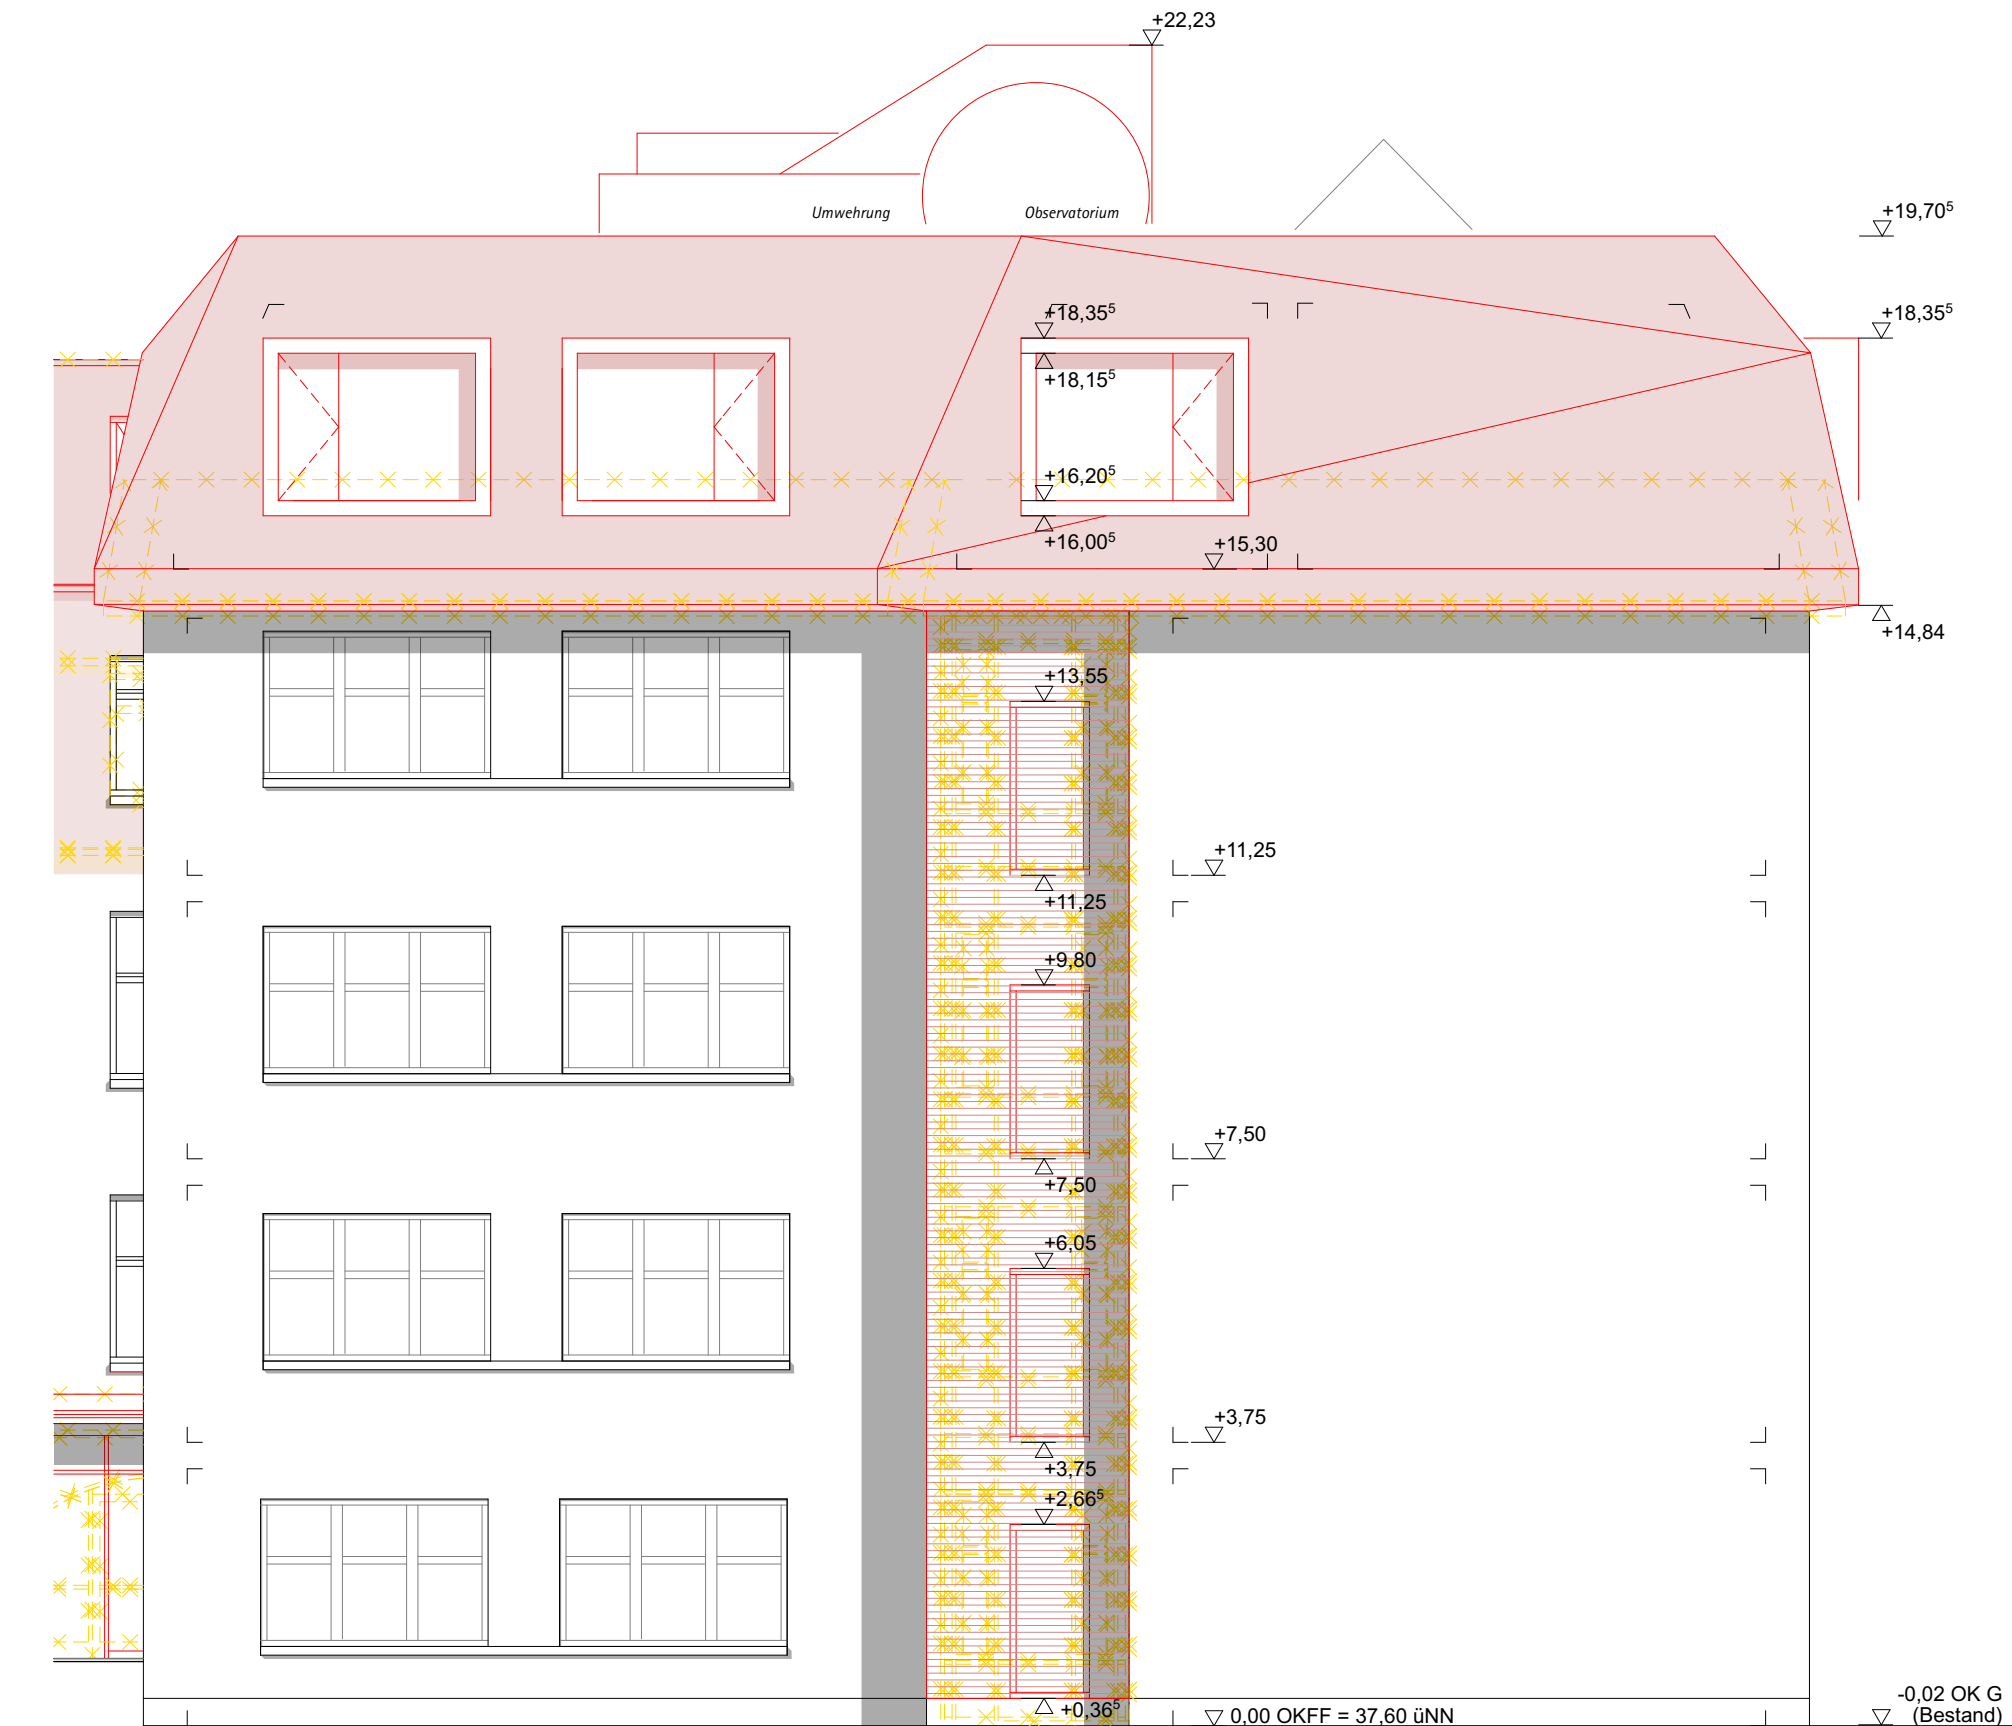


Ansicht Süd, hofseitig

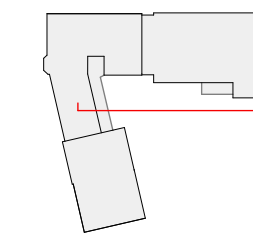


Ansicht Ost, straßenseitig

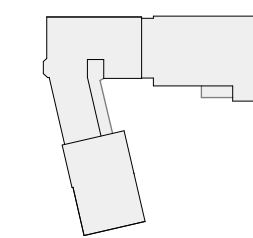

Ansicht Nord, straßenseitig

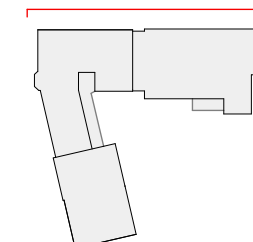

Ansicht West, straßenseitig

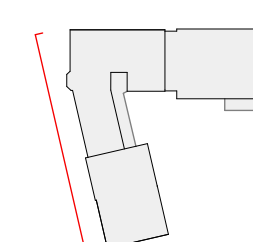

HINWEIS: Ansichten Bestand
ohne Vermaßung

0 m 1 m 2 m 3 m 4 m

BAUANTRAG

Bauvorhaben

Modernisierung Friedrich-Wilhelm-
Gymnasium
in Königs Wusterhausen

Bauort

Köpenicker Straße 2b
15711 Königs Wusterhausen
Gemarkung: Königs Wusterhausen
Flur: 10
Flurstücke: 43, 44, 46/1

Bauherr

Landkreis Dahme-Spreewald
Gebäude- und Immobilienmanagement
Beethovenweg 14
15907 Lübben

Bauvorlage

mayerwittig
Architekten und Stadtplaner GbR
Huberstraße 7 | 03044 Cottbus
Tel. 03 55208 91 34 - 40 | Fax 03 55208 91 34 - 29
kontakt@mayerwittig.de | www.mayerwittig.de

Uwe Wittig

Zeichnung

PLAN 05 | Ansichten

Maßstab

1:100

Unterschrift

Datum

18.10.2018