


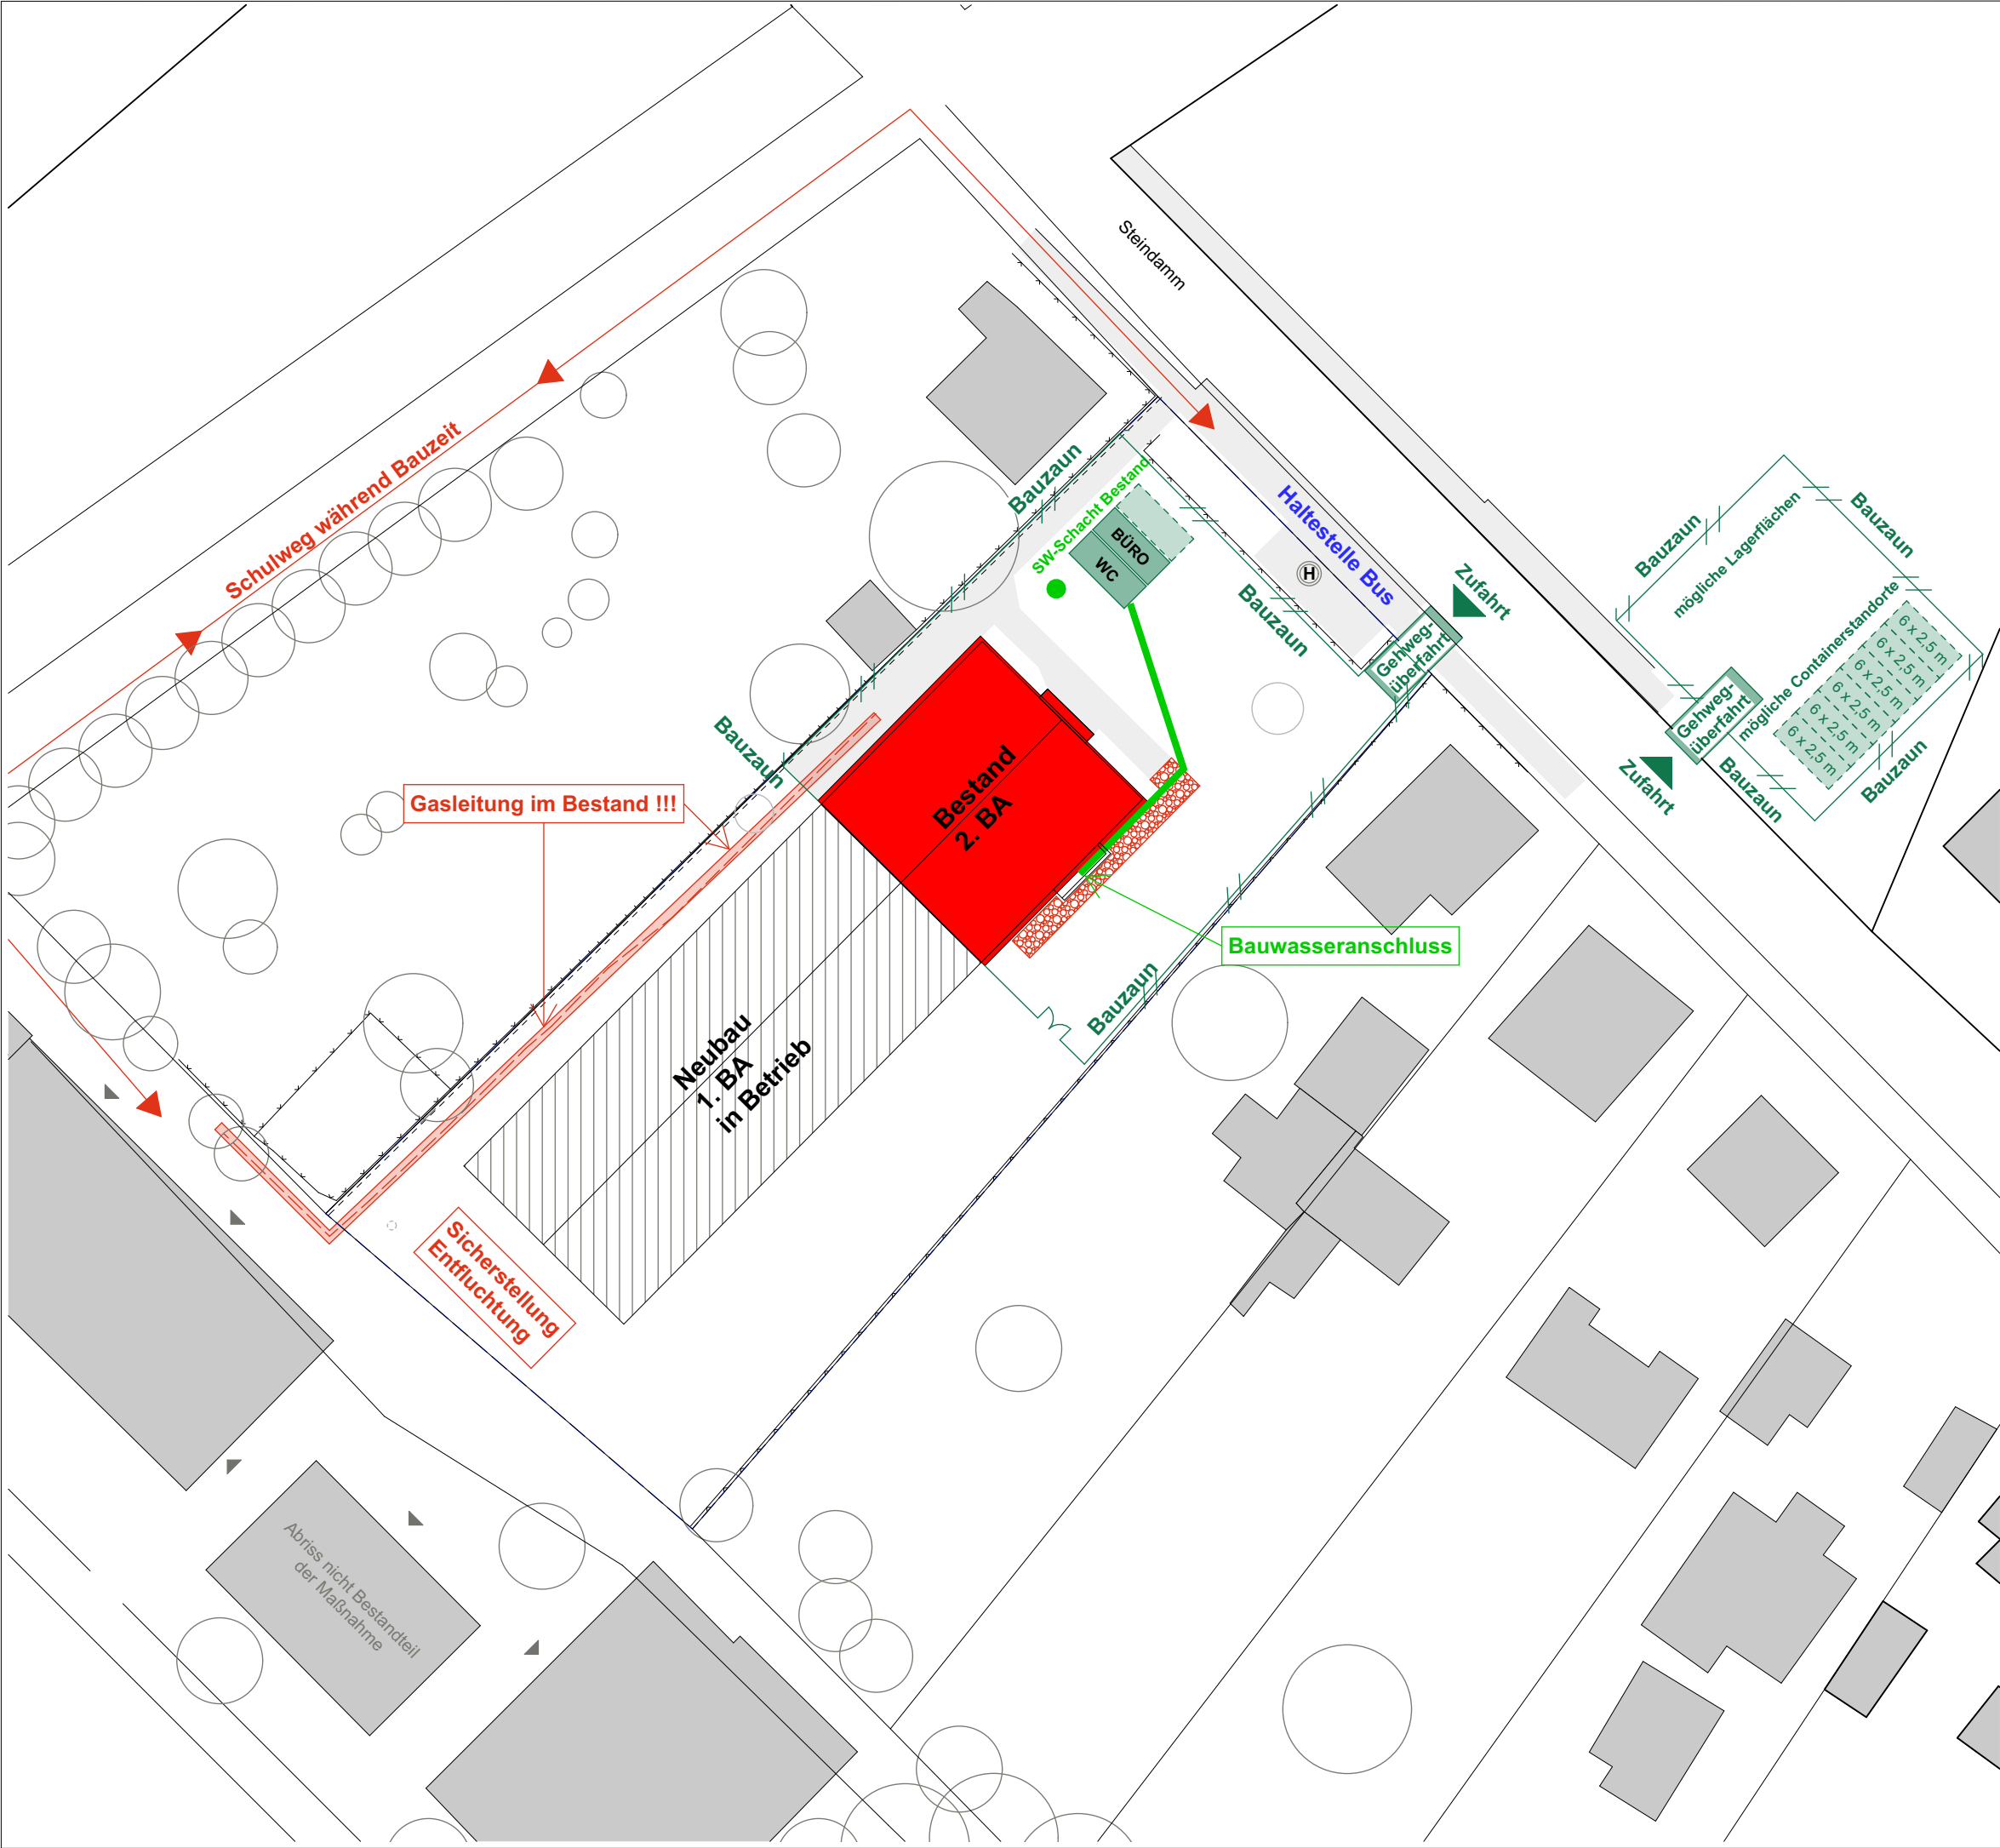


Alle Maße sind am Bau von der ausführenden Firma eigenverantwortlich zu prüfen.

Unstimmigkeiten sind unmittelbar mit der Bauleitung zu klären.

Die Pläne haben nur in Verbindung mit den Ausführungsplänen aller fachlich Beteiligten Gültigkeit und sind auf Übereinstimmung zu prüfen.

Die verantwortliche Planung der Baustelleneinrichtung erfolgt durch das mit der Ausführung beauftragte Unternehmen.

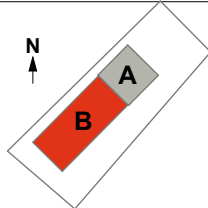JGG Erweiterungsbau Juri Gagarin Grundschule			
Juri Gagarin Grundschule Steindamm 2 16928 Groß Pankow (Prignitz)			
Ausführungsplanung			
Bauherr: Gemeinde Groß Pankow (Prignitz) Steindamm 21 16928 Groß Pankow (Prignitz)		gesehen und freigegeben	
		Datum: _____ Unterschrift: _____	
Objekt-planung: HerbstKunkler Architekten GmbH Lindenstraße 76, 10969 Berlin T. 030 / 61 65 66 67 jgg@herbstkunkler.com		geprüft und koordiniert	
		Datum: _____ Unterschrift: _____	
Tragwerks-planung: SONNTAG INGENIEURE Gesellschaft Beratender Ingenieure im Bauwesen GmbH Blankenseer Chaussee 50, 14959 Trebbin T. 033731 / 82 20 buero@sonntag-ingenieure.de		fachlich geprüft	
		Datum: _____ Unterschrift: _____	
TGA-planung: (ELT) PFE Planungsbüro für Elektroanlagen Wolfgang Penke GmbH Heinrich-Rau-Str. 14a, 16816 Neuruppin T. 03391 / 40 13 60 info@pfe-penke.de		fachlich geprüft	
		Datum: _____ Unterschrift: _____	
TGA-planung: (HLS) Z-Plan Ingenieurgesellschaft für technische Gebäudeausrüstung GmbH Friedrich-Bückling-Str. 18, 16816 Neuruppin T. 03391 / 57 44 00 zplan@zplan-lb.de		fachlich geprüft	
		Datum: _____ Unterschrift: _____	
Freiraum-planung: WK Freiraumplanung Roter Weg 12, 26789 Leer T. 0491 / 99 96 813 info@wk-reiraumplanung.de		fachlich geprüft	
		Datum: _____ Unterschrift: _____	
Brandschutz: Büro für Brandschutz & Denkmalrecht Hubertusweg 13, 15907 Lübben T. 03546 / 17 15 785 brandschutz-denkmalrecht@gmx.de		fachlich geprüft	
		Datum: _____ Unterschrift: _____	
Raumakustik: Akustikbüro K5 GmbH Monumentenstraße 33/34, 10829 Berlin T. 030 / 26 39 36 90 mail@k5-akustik.de		fachlich geprüft	
		Datum: _____ Unterschrift: _____	
		Baustelleneinrichtung Konzept 2.BA	
Angaben zum Ursprungsplan			
gezeichnet: _____	Maßstab: 1:500	Blatt Nr.: AR_A_BE	
geprüft: _____	Blattgröße: 42,0 x 29,7	Datum: 10.06.2026	
Angaben zum Fachplan			
gezeichnet: _____	Maßstab: . . .	Blatt Nr.: . . .	
geprüft: _____	Blattgröße: . . . x . . .	Datum: _____	