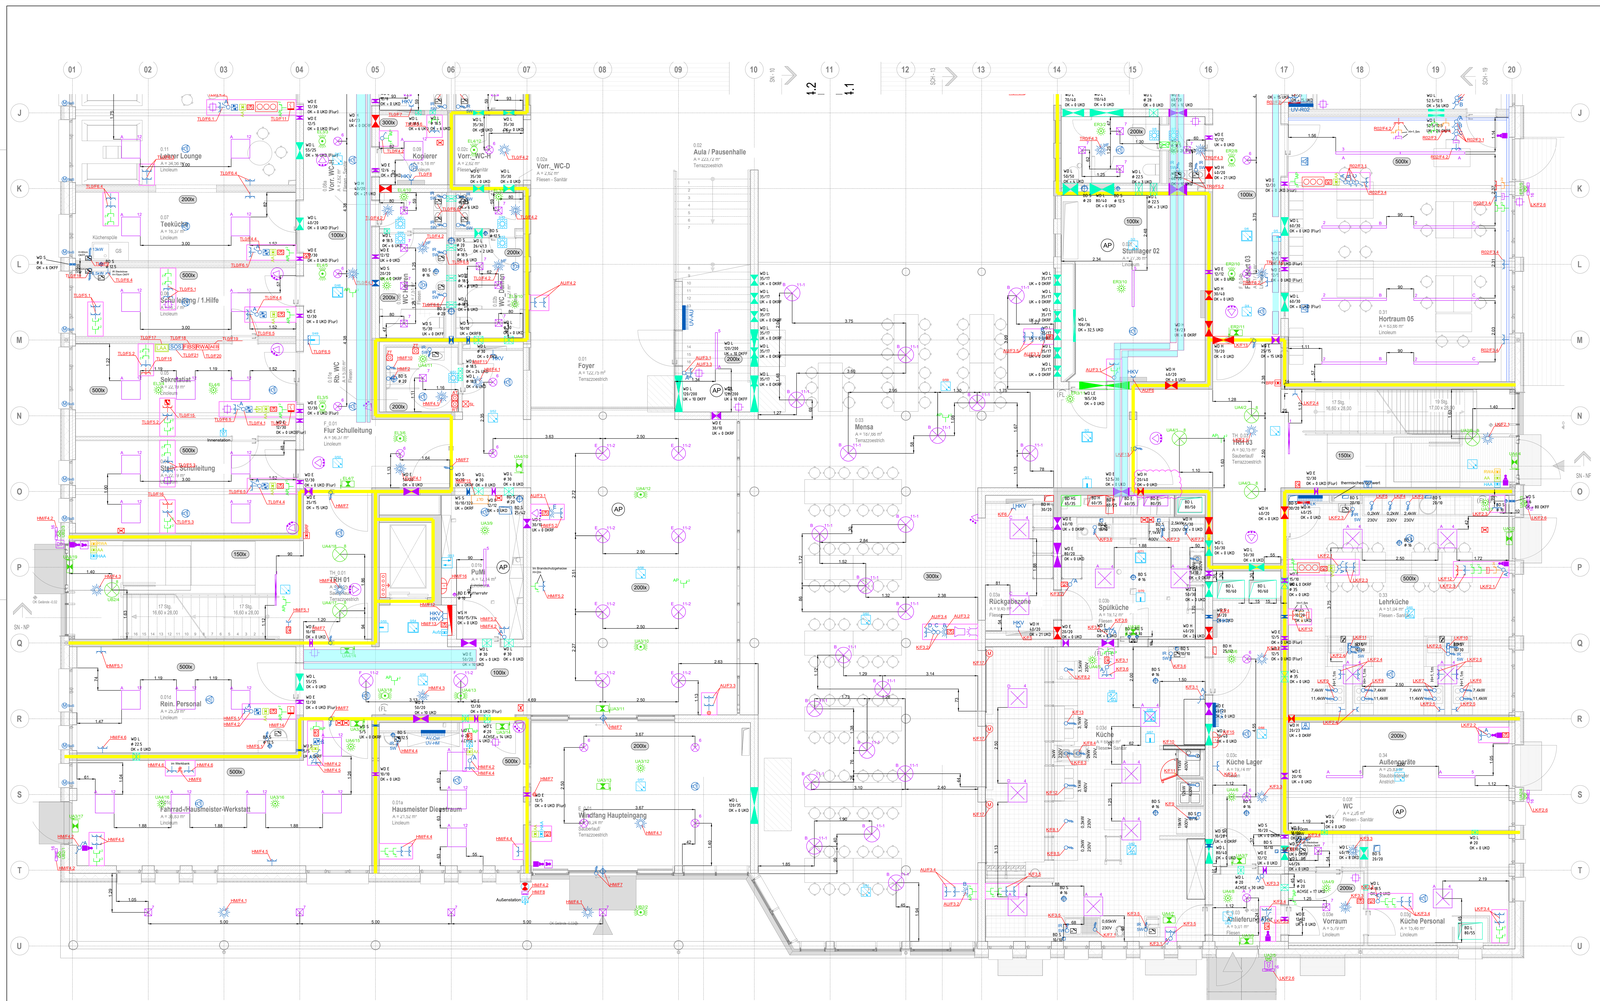

Legende

- Einfachsteckdose ,Installationshöhe: 30cm"
- Hängelampe mit 4 Schukosteckdosen
- Zweifachsteckdose Installationshöhe: 30cm"
- Dreifachsteckdose Installationshöhe: 30cm"
- Zweifachsteckdose (EDV) Installationshöhe: 30cm"
- CEE Steckdose
- Kreuzschalter, Installationshöhe: 1,10m"
- Ausschalter, Installationshöhe: 1,10m"
- Wechselschalter, Installationshöhe: 1,10m"
- Bodenkanal/ Wandkanal
- Bodenöffnung
- Passiv-Infrarot-Präsenzmelder Erfassungswinkel 360°
- Hochfrequenz-Präsenzmelder mit Zwei Kontakte Erfassungswinkel 360°
- Präsenzmelder Erfassungswinkel 180°, Einbauhöhe 1,20 m
- Passiv-Infrarot-Präsenzmelder mit Zwei Kontakte Erfassungswinkel 360°
- Feststanchluss, 400 V
- Feststanchluss, 230 V
- Jalousiestuer (unterirdisch) Schlüsselbetätigung
- Datendose Kat 6 A, 1x RJ 45
- Datentrippelfose Kat 6 A, 2x RJ 45
- 4Fach Datendose Kat 6 A, 4x RJ 45
- Anschluss für WLAN - Access - Point POE (Decker Wandfoho 2.4in GNFT)
- Anschlussdose mit HDMI-Kabel zum Lehrertisch zum interaktiven Display/Beamer/Musik
- Doppelanschlussdosen HDMI-Kabel vom Lehrertisch zum interaktiven Display in M32 Lesenst
- Doppelanschlussdosen HDMI-Kabel vom Lehrertisch zum interaktiven Display/Beamer/Musik ,Lautsprecher
- Doppelanschlussdosen mit Lasersnr M32 vom Lehrertisch zum interaktiven Display/Beamer/Musik ,Lautsprecher
- Datentrippelfose mit direkter CAT-Verkabelung vom Lehrertisch zum interaktiven Display
- 4Fach Datendose mit direkter CAT-Verkabelung vom Lehrertisch zum interaktiven Display
- Abzweigdose
- Datenverteiler (Standschrank)
- Motor für Jalousieanlage (Sonnenschutz)
- Anzeige der Jalousieanlagen
- Unterverteilung
- Leuchtpeiner Typ 1 - 2x 6W, A/B, Deckenmiteau
- Leuchtpeiner Typ 2 - 2x 6W, A/B, Wandauffau
- Druckmyrafrabenmeldet, weiß Aufschrift Annokaam mit Sprechstelle
- Sprechstelle für Annokaam
- Leitaste - Annokaam
- GLT Schnark
- Notleiten nur Notruf
- Notaus / Energiefreigabe
- Druckknopffeiergefreigabe
- Einfuhrsleiter Lehrerplatz
- Verteiler-Optischer und Akkusicher agrategeber
- Zugtaster für Behind -WC
- Rufleiter für Behind -WC
- Abteiltaster für Behind -WC
- Anzegeerrehrel für Behind -Aktiruf
- Druckknopfrahenmeldet, rot für Behinderten Rettungsfäßen (wep. HAA-Ring) Aufschrift Feuerwehr Alarmsignal
- Pitentaauugeichrasche (Messing)
- Blitzleuchte
- Aula Beluchtungssteuerung Taster
- RWA- Schlüsselschalter
- Rollosen Motorschlusse 230V
- RWA-Aktor
- RWA Druckknopf
- RWA zentrale
- Außen/Innen-Station, Klingelanlage mit Kamera Hausnummer Leuchte
- Feuerwehr_Info_Bedienpolum
- Druckknopfrahenmeldet, rot Aufschrift Feuerwehr
- Melderparaleleanzeiger für Zweichendeckenmelder
- Automatischer Rauchmelder (Mehrkriterienmelder)
- Automatischer Rauchmelder in Zwischendecke (Mehrkriterienmelder)
- Linienmelder (Sender)
- Spiegel für Linienmelder (Reflektor)
- Wärmemelder mit Tongeber
- Optischer Alarmgeber Wandmontage
- Steuermodul
- Rauchmeavgsystem (1 Meldergruppe)
- CO_2-Ampel (Lüftungsampel)
- Raumthermostat
- Motoren Schaltaktor
- Beamer
- Wandeinbaulauchte P=25W, H=2,8m, IP20,Technikraum EG) Hängeleuchte P=48W H=2,7m, IP66(Unterrichtsraume) Hängeleuchte P=66W, IP66 H=3m(Unterrichtsraume-Tafel)
- Deckenentrauchauchten P=31W, IP65 (Lehrer Stützpunkt, Bibliothek, Küche)
- Decken-Wandanbauleuchte P=31W, IP40 (Flurs, Technikraum und Hort Lager) Deckenentrauchauchten P=25W, IP20 (Garderobe, Flure und Medien Raum)
- Deckenentrauchauchte P=18W, IP20 (WC's)
- Deckenanbauleuchte Kombi P=32W (Treppenhaus)
- Hängeleuchte P=75W, D=400mm, IP40 (Aula und Pausenhalle)
- Hängeleuchte P=75W, D=400mm, IP40 (Aula und Pausenhalle)
- Hängeleuchte P=66W, D=350mm, IP40 (Aula und Pausenhalle)
- Deckenanbauleuchte P=28W, D=515mm IP40 (Mensa)
- Deckenanbauleuchte P=18W, D=460mm IP40 (Mensa)
- Deckenemrleugeleuchten P=23W, IP 40 (Horrtsanbauraume)
- Deckenanbauleuchte P=35,5W, L=1200mm, B=80mm, IP65(Technikraume, LIG)
- Deckenanbauleuchte P=18W, D=360mm IP44 (Technikraume, LIG)
- Wandanbauleuchte L=600mm, B=56mm, IP40, P=15W (TH, LIG)
- Decken- /Wandanbauleuchte L=267mm, B=257mm, P=12W, IP65 (Passeiko)
- Sicherheitsleuchte, allgemein (TH)
- LED-Sicherheitsleuchte UP 1 Sh, LED für Wege (Flure)
- LED-Sicherheitsleuchte UP 1 Sb, LED für Fläche (WC, Garderobe, Mehrzw Raume)
- Rettungszeichenleuchte, einseitig mit Fluchtrichtungsanzeige
- Rettungszeichenleuchte, zweiseitig mit Fluchtrichtungsanzeige
- Sicherheitsbeleuchtung (Dimmschaltung und Programmierbar)
- Funktionserhalt Abzweigdose E30
- Aufputz-Installation
- Installation im senkrechten Brüstungskanal

"Die angegebenen Installationshöhen gelten nur, wenn in der Zeichnung nichts anderes angegeben wurde.

LEGENDE

Einbruchmeldeanlage:

- Sicherheitsleitzentrung mit Leseinheit
- Sensormeldern
- Einbruchmeldezentrale
- Magnetkontakt
- Riegelkontakt
- Infrarot Bewegungsmelder Innenraumüberwachung
- Bedienteilanlage
- Opt Signalgeber
- Aku Signalgeber

Leerrohrbelegung:

- Datenleitungen (Netzwerk / Brand und Telefonnetz)
- Fernsehleitungen Netzwerk
- Fernsehleitungen Sat
- Fernsehleitungen digital

Nr.	Eingebundene Referenzen	Datum	Herkunft
03	001_EG-DS_2026_01_08	08.01.26	Hochbau
02	001_EG_2025_09_17	17.09.25	Hochbau
01	001_EG		Überbrücke

PLANÄNDERUNG

Index	Datum	Anmerkung	gez.
g	14.04.26	Lampen Perso.Küche angepasst	WA
f	25.03.26	Nummerierung der Steckdosen angepasst	WA
e	03.03.26	Kommentare von Herrn Nadolle	WA
d	18.12.25	Türanschluss im Plan eingezeichnet	WA
c	08.12.25	Deckenspiegel Änderung	WA
b	29.09.25	Sicherheitsbeleuchtung: Neue Modelle	WA
a	24.07.25	Kommentare von Herrn Bobertag	WA

PROJEKT

SGS - spreecampus-Grundschule Fürstenwalde
(2. Bauabschnitt Spree-Schulcampus)
Beeskower Chaussee 12, 15517 Fürstenwalde / Spree

spree campus GRUNDSCHULE

LAGEPLANÜBERSICHT

Erweiterung Schulzentrum

BAUHERR

Landkreis Oder-Spree
Dezernat III, Infrastruktur und Bauwesen
Breitscheidstraße 7
15848 Beeskow

Datum: Unterschrift:

INHALT

Grundriss Erdgeschoss Teil B M 1:50
Elektro

PHASE

Ausführungsplanung

DATEN

Datum	Blattformat	Gezeichnet	Gruppe	Index	Plannummer
09.04.2025	1290*694	HE/Mu/CH/WA	AP	h	E01_EG_Teil_B