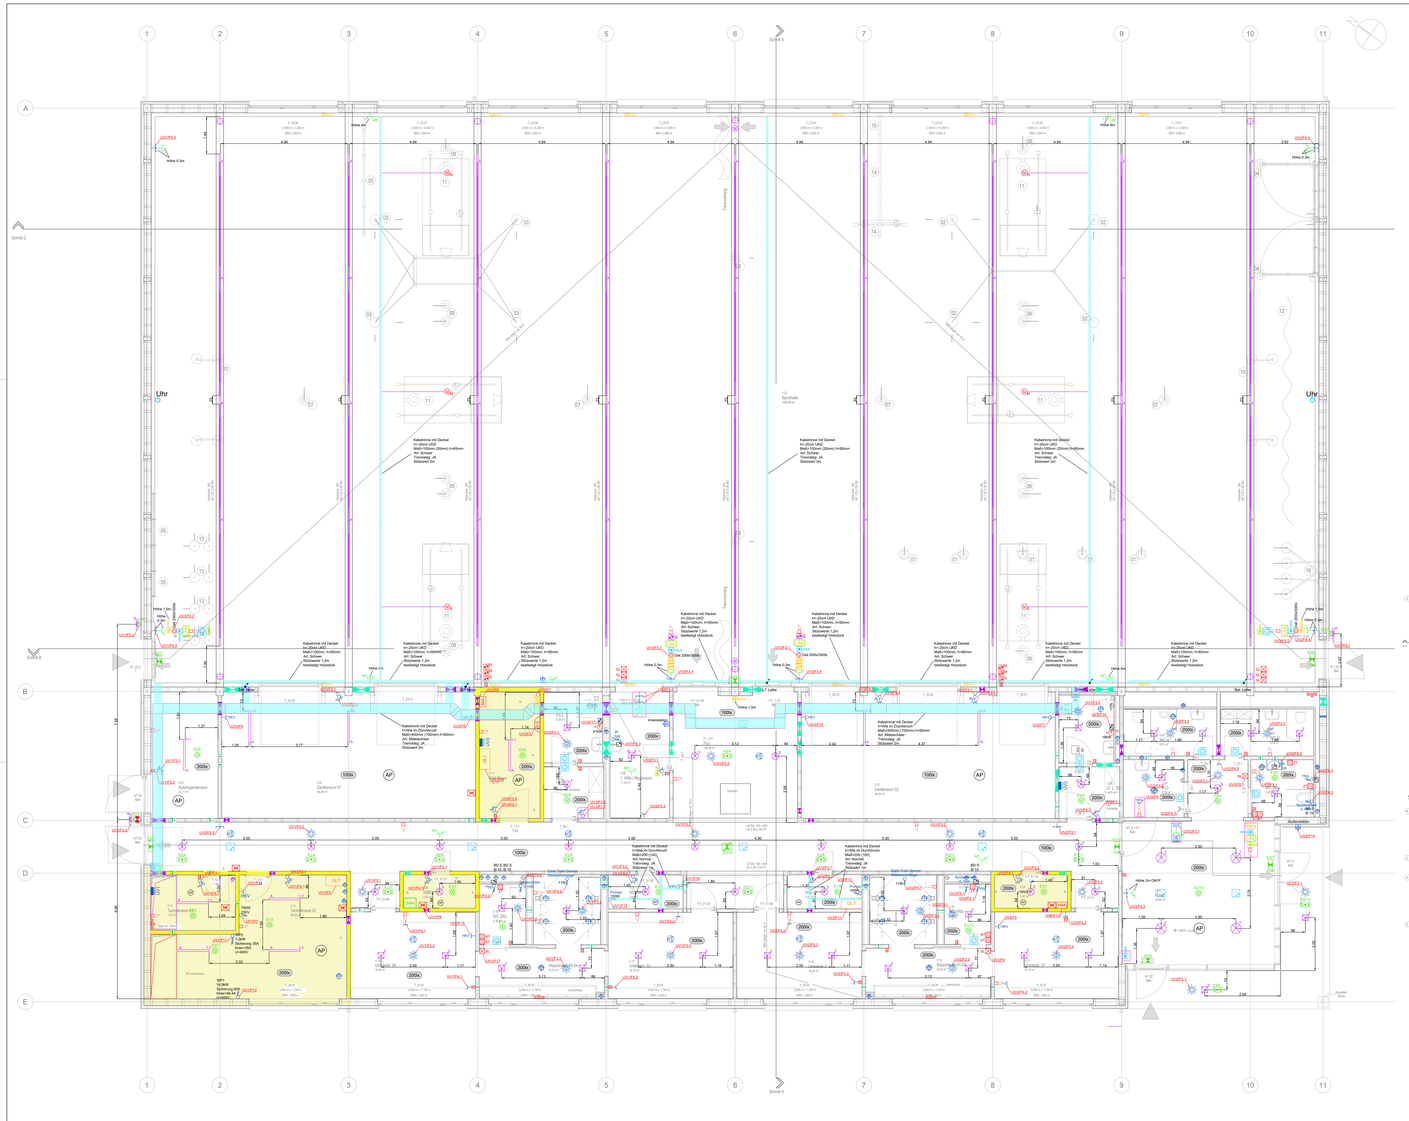

Legende Steckerton

- Einfachsteckdose Installationshöhe: 30cm*
- Zweifachsteckdose Installationshöhe: 30cm*
- Einfachsteckdose (ESV) ,Installationshöhe: 30cm*
- Zweifachsteckdose (ESV) Installationshöhe: 30cm*
- Auslauf/Kabel, Installationshöhe: 1.10m*
- Wechselschalter, Installationshöhe: 1.10m*
- Bodentanzel/ Wandanst
- Steckdosen_Tresen
- CEE Steckdose
- Taster Beleuchtung
- Taster Automatikbetr
- Jalousiesteuer mit Schlüsselbetätigung
- Jalousiesteuer (ohne/mit) Schlüsselbetätigung
- Motoren Schalkasten
- Kontrollschalter
- Abzweigdose
- Elektrischer Türöffner
- Klingeltrafo (Hinter/Außen) Station
- Feldanschluss, 400 V
- Feldanschluss, 230 V
- Anschluß Durchlauferhitzer 400V
- Passiv-Infrarot-Präsenzmelder Erfassungsbereich 360°
- Passiv-Infrarot-Präsenzmelder mit Zwei Kontakte Erfassungsbereich 360°
- Passiv-Infrarot-Präsenzmelder mit Zwei Kontakte Erfassungsbereich 360°
- Präsenzmelder Erfassungsbereich 180°, Einbauhöhe 1.20 m
- Motor für Jalousiesteuerage (Sonnenschutz)
- Anzeige der Jalousiesteuer
- RWA- Schlüsselschalter
- RWA-Motor
- RWA-Druckknopf
- RWA zentrale
- Motor Trennschwing
- Basketball Deckengerät Motor
- Basketball Deckengerät Steuerteiler
- Unterverteiler
- GLT
- Potentialausgleichsschiene (Messing)

Legende Datentechnik

- Datendose Kat 6 A, 1x RJ 34
- Datendosenpatdose Kat 6 A, 2x RJ 34
- Anschluss für WLAN - Access - Point (Decke/ Wandhöhe 2.5m OHFF)
- Audiostecker mit Leerrohr
- Datenverteiler (Serverschrank)

Legende Medientechnik

- Raumthermostat
- Raumfühler für Überströmventilator
- Raumfühler für Raumheizung
- Feuermelder, Info_Stellenanzeiger
- Druckmeßwertsendder, rel. Außen/Innen Feuchtwert
- Medienpanelsteuerungen für Zwischendeckenmeder
- Automatischer Raumfühler (Wahrnehmungsmelder)
- Automatischer Raumfühler in Zwischendecke (Wahrnehmungsmelder)
- Optischer Alarmgeber
- Rauchmelder
- Rauchmeßgrößen (1 Meldergruppe)
- Druckmeßwertsendder, weiß Außen/Innen Anzeiger mit Sprachsteile
- Sprachsteile für Anzeiteinh
- Leitstelle - Anzeiteinh
- Alarmsignal
- Blitzleuchte
- Leuchpunkte Typ 1 - 2x 6W, A/B, Deckenmeßwu
- Leuchpunkte Typ 2 - 2x 6W, A/B, Wandauflauf
- Optischer und Akkustischer signalgeber
- Zugleuse für Behinz.-WC
- Rufleuter für Behinz.-WC
- Abziehtauter für Behinz.-WC
- Anzeigenmarkeef für Behinz.-Notruf
- Hausstelmarkage

Komponenten Betriebstechnik/ LF

- Optischer und Akkustischer signalgeber
- Zugleuse für Behinz.-WC
- Rufleuter für Behinz.-WC
- Abziehtauter für Behinz.-WC
- Anzeigenmarkeef für Behinz.-Notruf
- Hausstelmarkage

Legende Leuchten

- Decken- und Wandeinbauleuchte LED 2x 18W (Technikraum und Gerätekaum)
- Deckenanbauleuchte LED 2x 18W (IP20) (WC's)
- Wandanbauleuchte 2/36 LED IP30 (Flur)
- Deckenanbauleuchte LED 2x 18W IP20 (Flur)
- Lichtband Deckenanbau LED 2x 18W (Lichtband Hauptschiene Leuchte Decken- Wandanbauleuchte LED 2x 18W (Lichtband L=2475mm, B=237mm, P=12W, IP54 (Fensterbänk)
- Sicherheitsleuchte, allgemein
- LED-Sicherheitsleuchte LF1 1 SL LED für Wege (Flur)
- LED-Sicherheitsleuchte LF1 1 SL LED für Fläche (WC, Gerätekaum, Kaum Neben)
- Rettungszeichenleuchte, einseitig (Flur, Treppenhaus)
- Rettungszeichenleuchte, zweiseitig mit Fluchtrichtungsanzeige
- Sicherheitsbeleuchtung (Stromversorg.und Programmierung)
- Funktionserhalt Abzweigdose E30
- Aufputz-Installation

*Die angegebenen Installationshöhen gelten nur, wenn in der Zeichnung nichts anderes angegeben wurde.

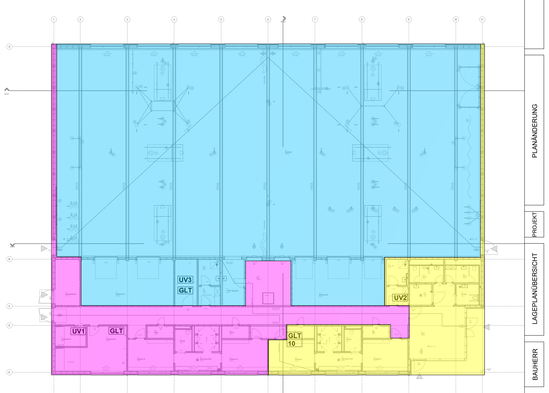

Legende Brandschutz

- Brandwand / Wand in Brandt einer Brandzelle
- Feuerbeständige Wand (F90)
- Feuerhemmende Wand (F30)
- Brandschutzwand allgemein
- feuerbeständige, dicht und selbstschließende Tür
- feuerhemmende, dicht und selbstschließende Tür

LEGENDE

Nr.	Eingeplante Referenzen	Datum	Herkunft
02	001_EG_2025_03_25	25.03.26	Hochbau
01	001_EG		Deckenplan

PLANÄNDERUNG

Index	Datum	Anmerkung	gez.
a	07.05.26	Beleuchtung und Präsenzmelder angepasst	WA

PROJEKT

SGS - SpH _ 2 Feld-Sporthalle
(2. Bauabschnitt Spree-Schulcampus)
Beeskower Chaussee 12, 15517 Fürstenwalde / Spree

spree campus GRUNDSCHULE

LAGEPLANÜBERSICHT

Erweiterung Schulzentrum

BAUHERR

Landkreis Oder-Spree
Dezernat III, Infrastruktur und Bauwesen
Breitscheidstraße 7
14538 Beeskow

Datum: Unterschrift:

INHALT

Grundriss Erdgeschoss Sporthalle M 1:50
Elektro

PHASE

Ausführungsplanung

DATEN

Datum	Blattformat	Gezeichnet	Gruppe	Index	Plannummer
23.10.2025	1280*891	Zurth, Akiši	AP	a	E01_T_E