


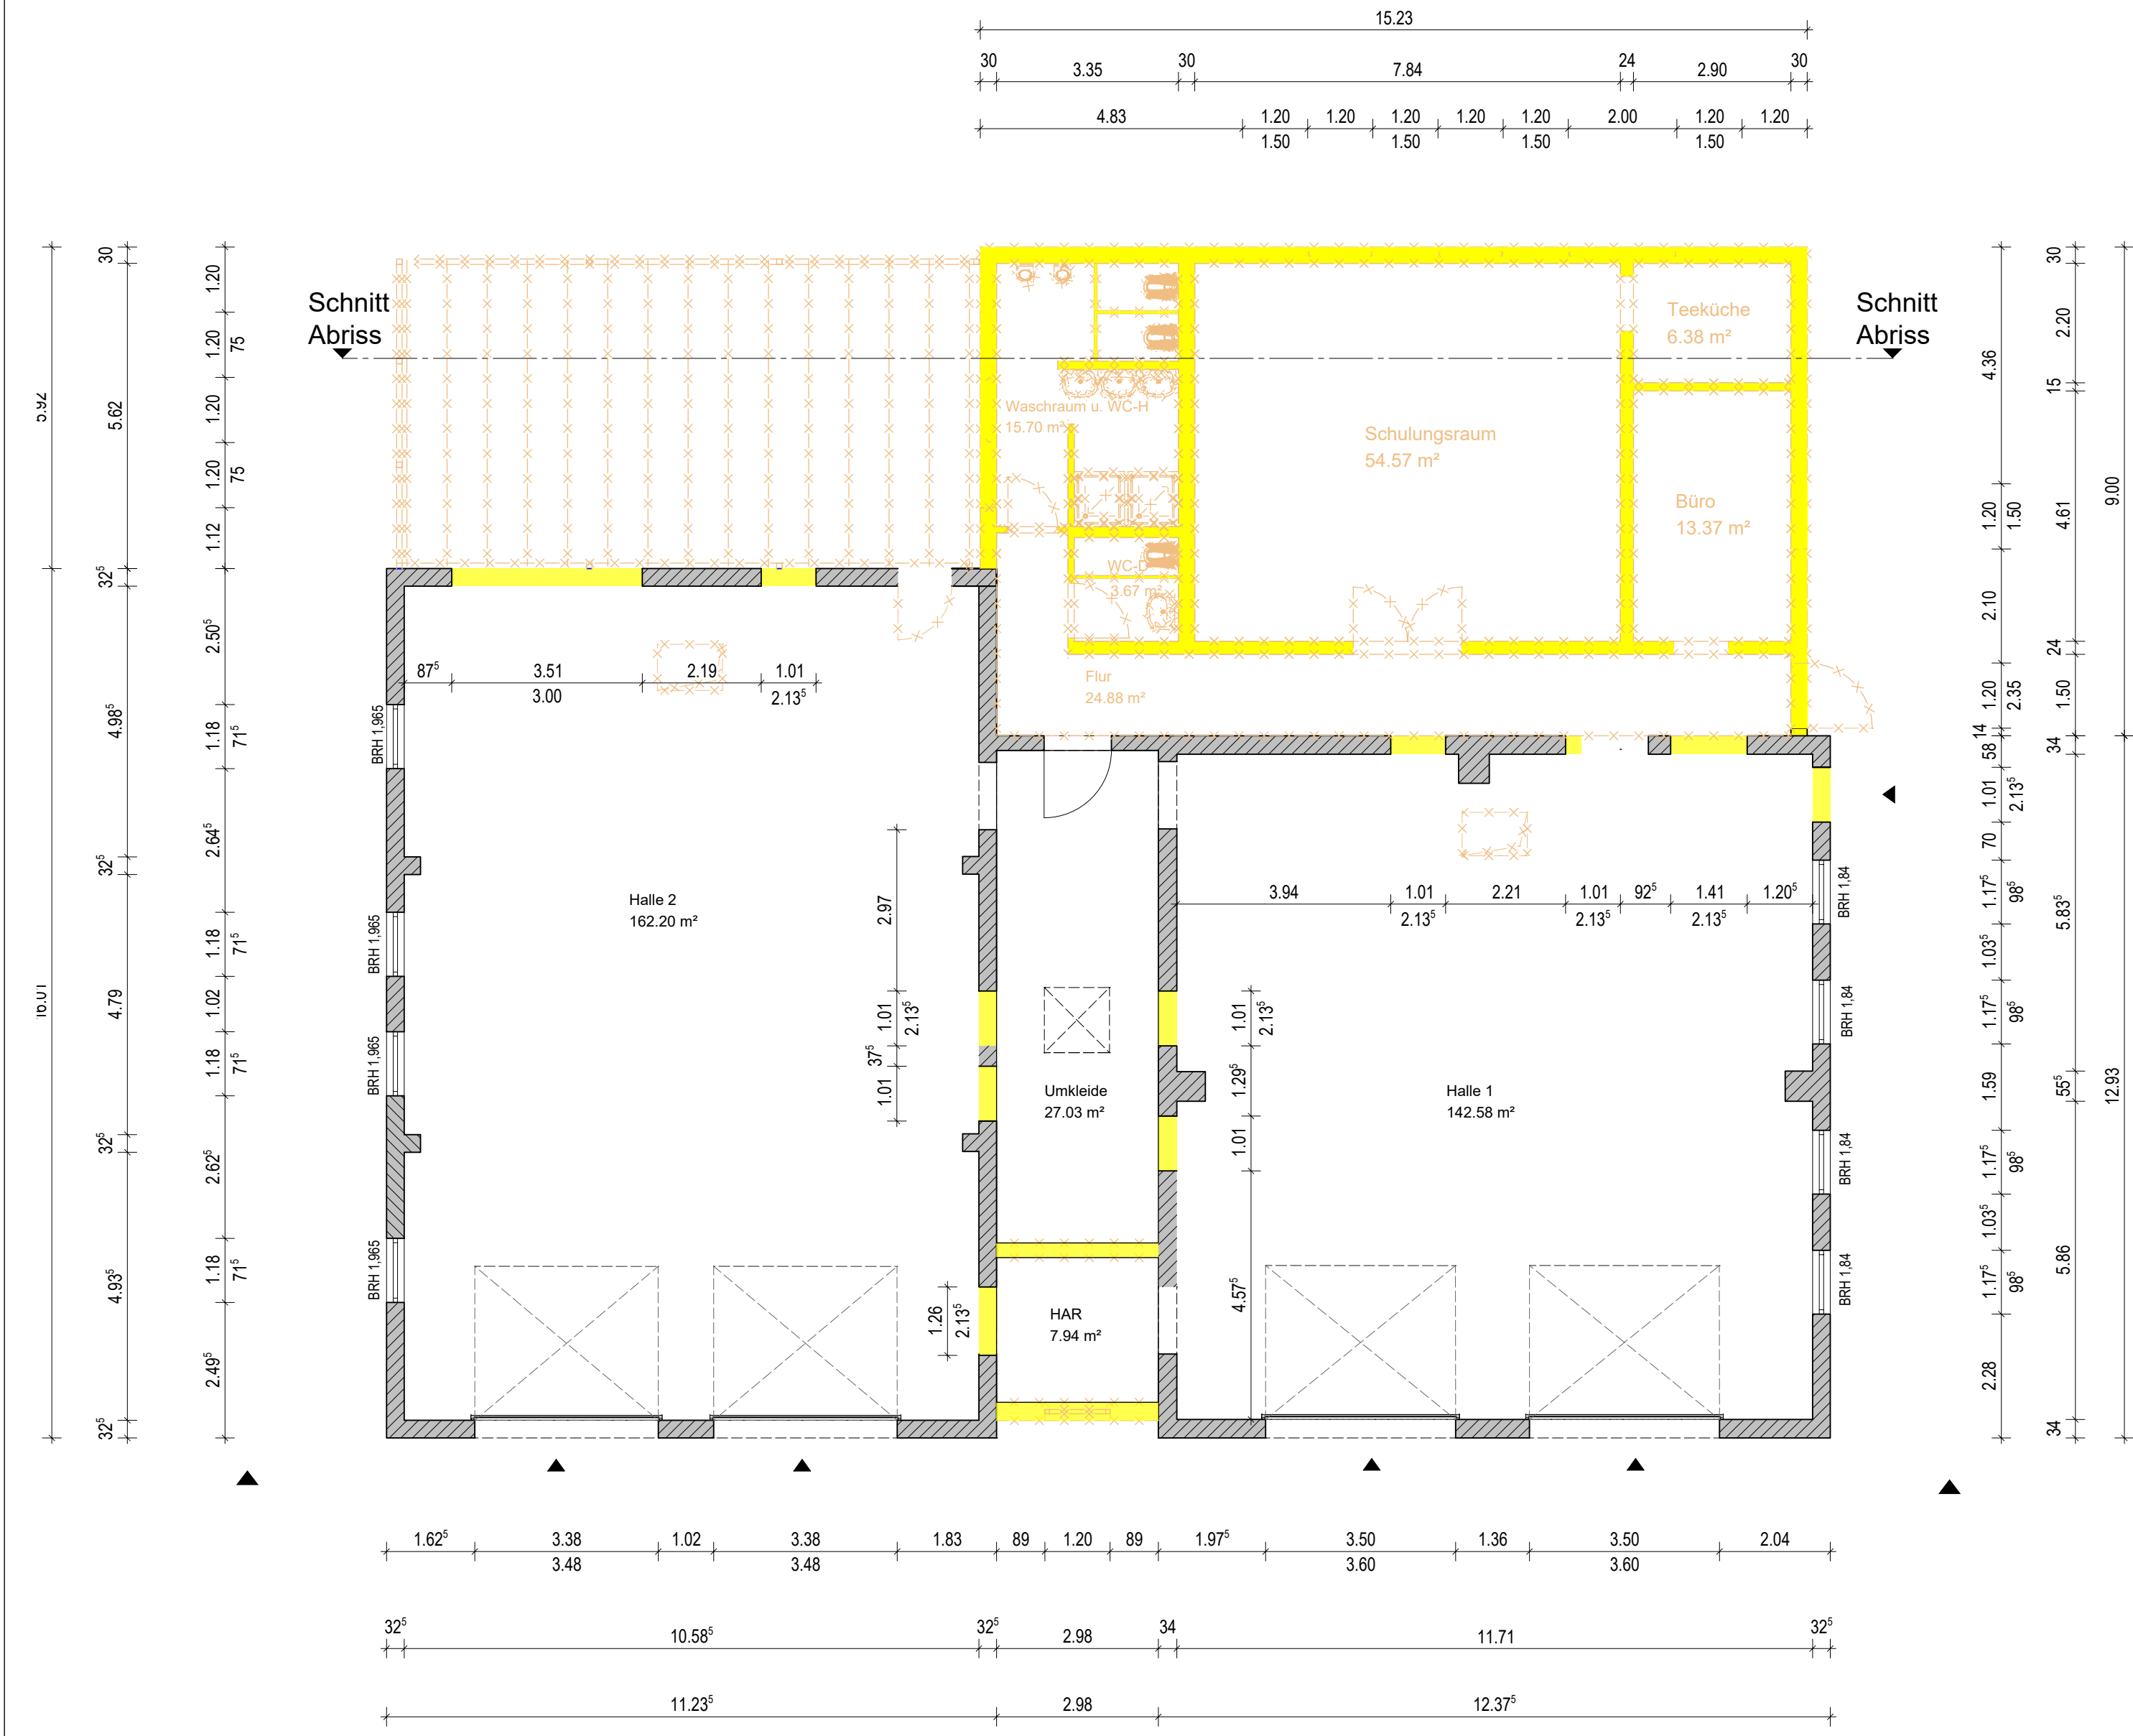


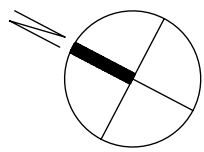

Grundriss Abriss Erdgeschoss M1:100

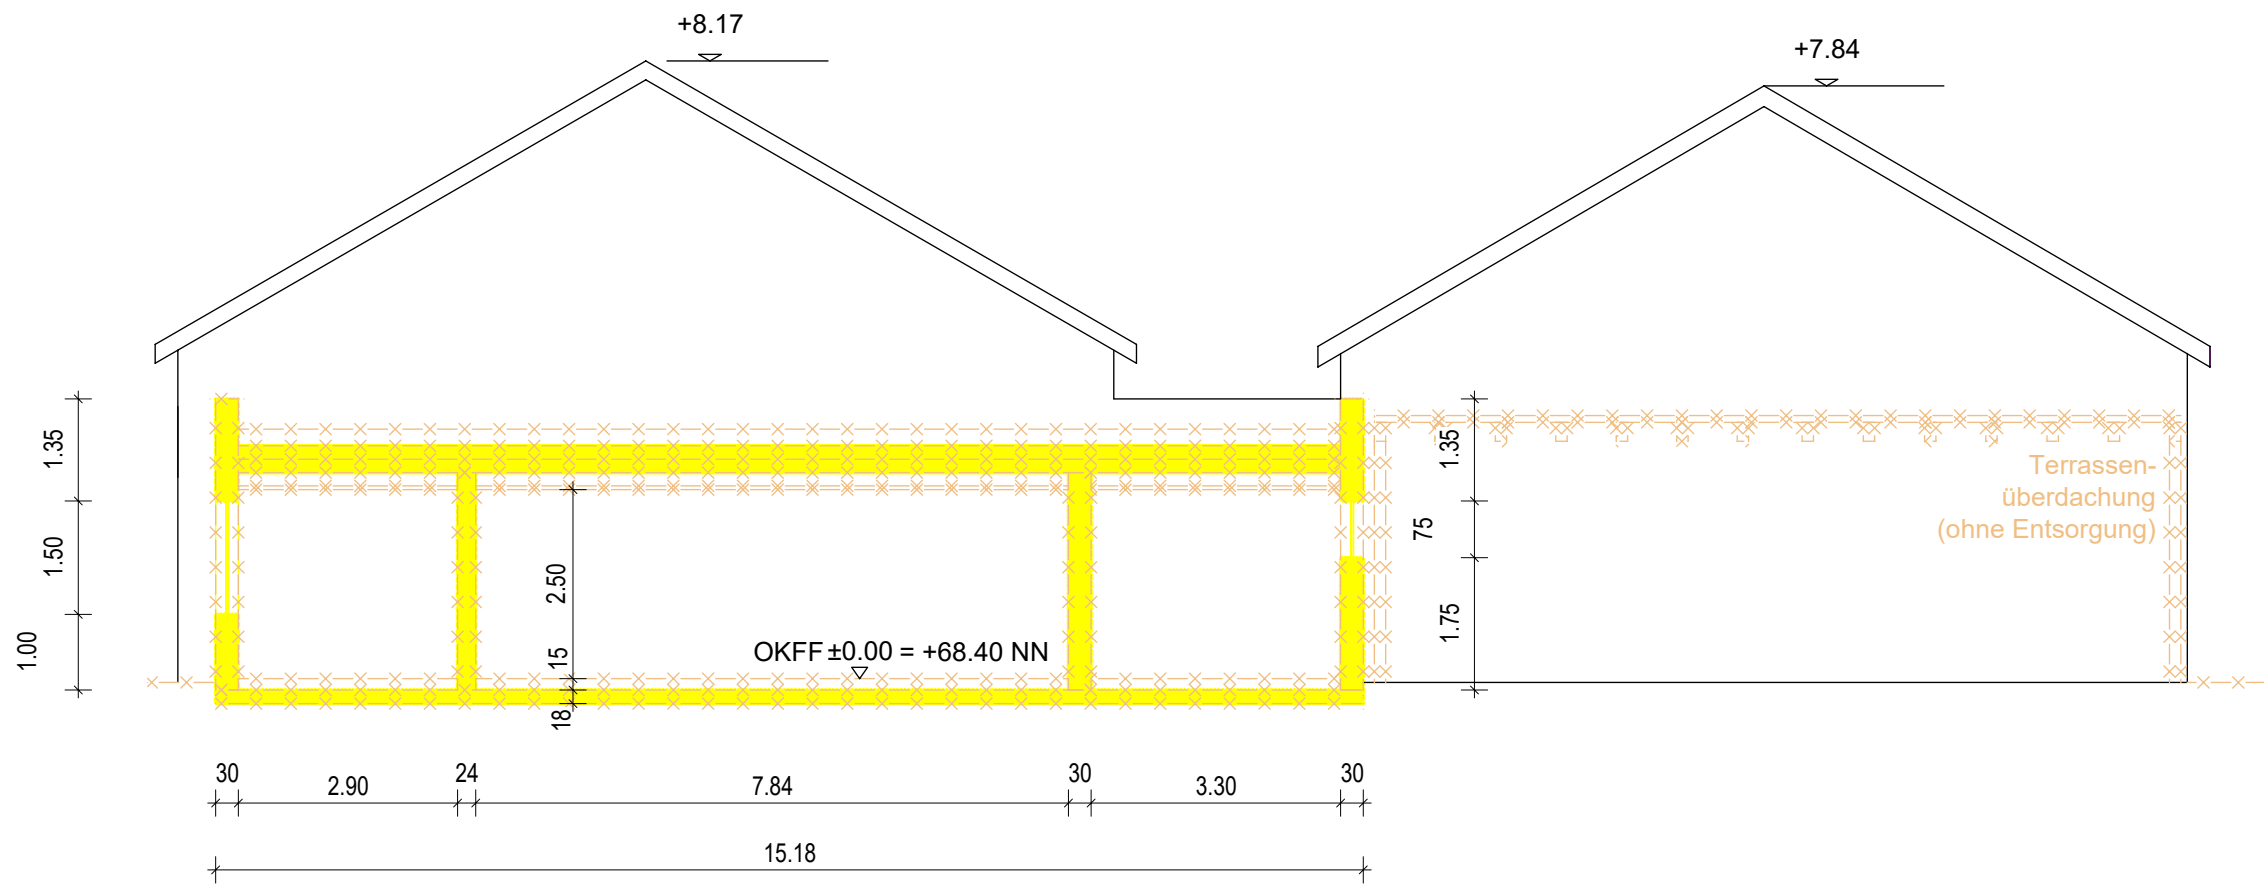

Schnitt Abriss M1:100

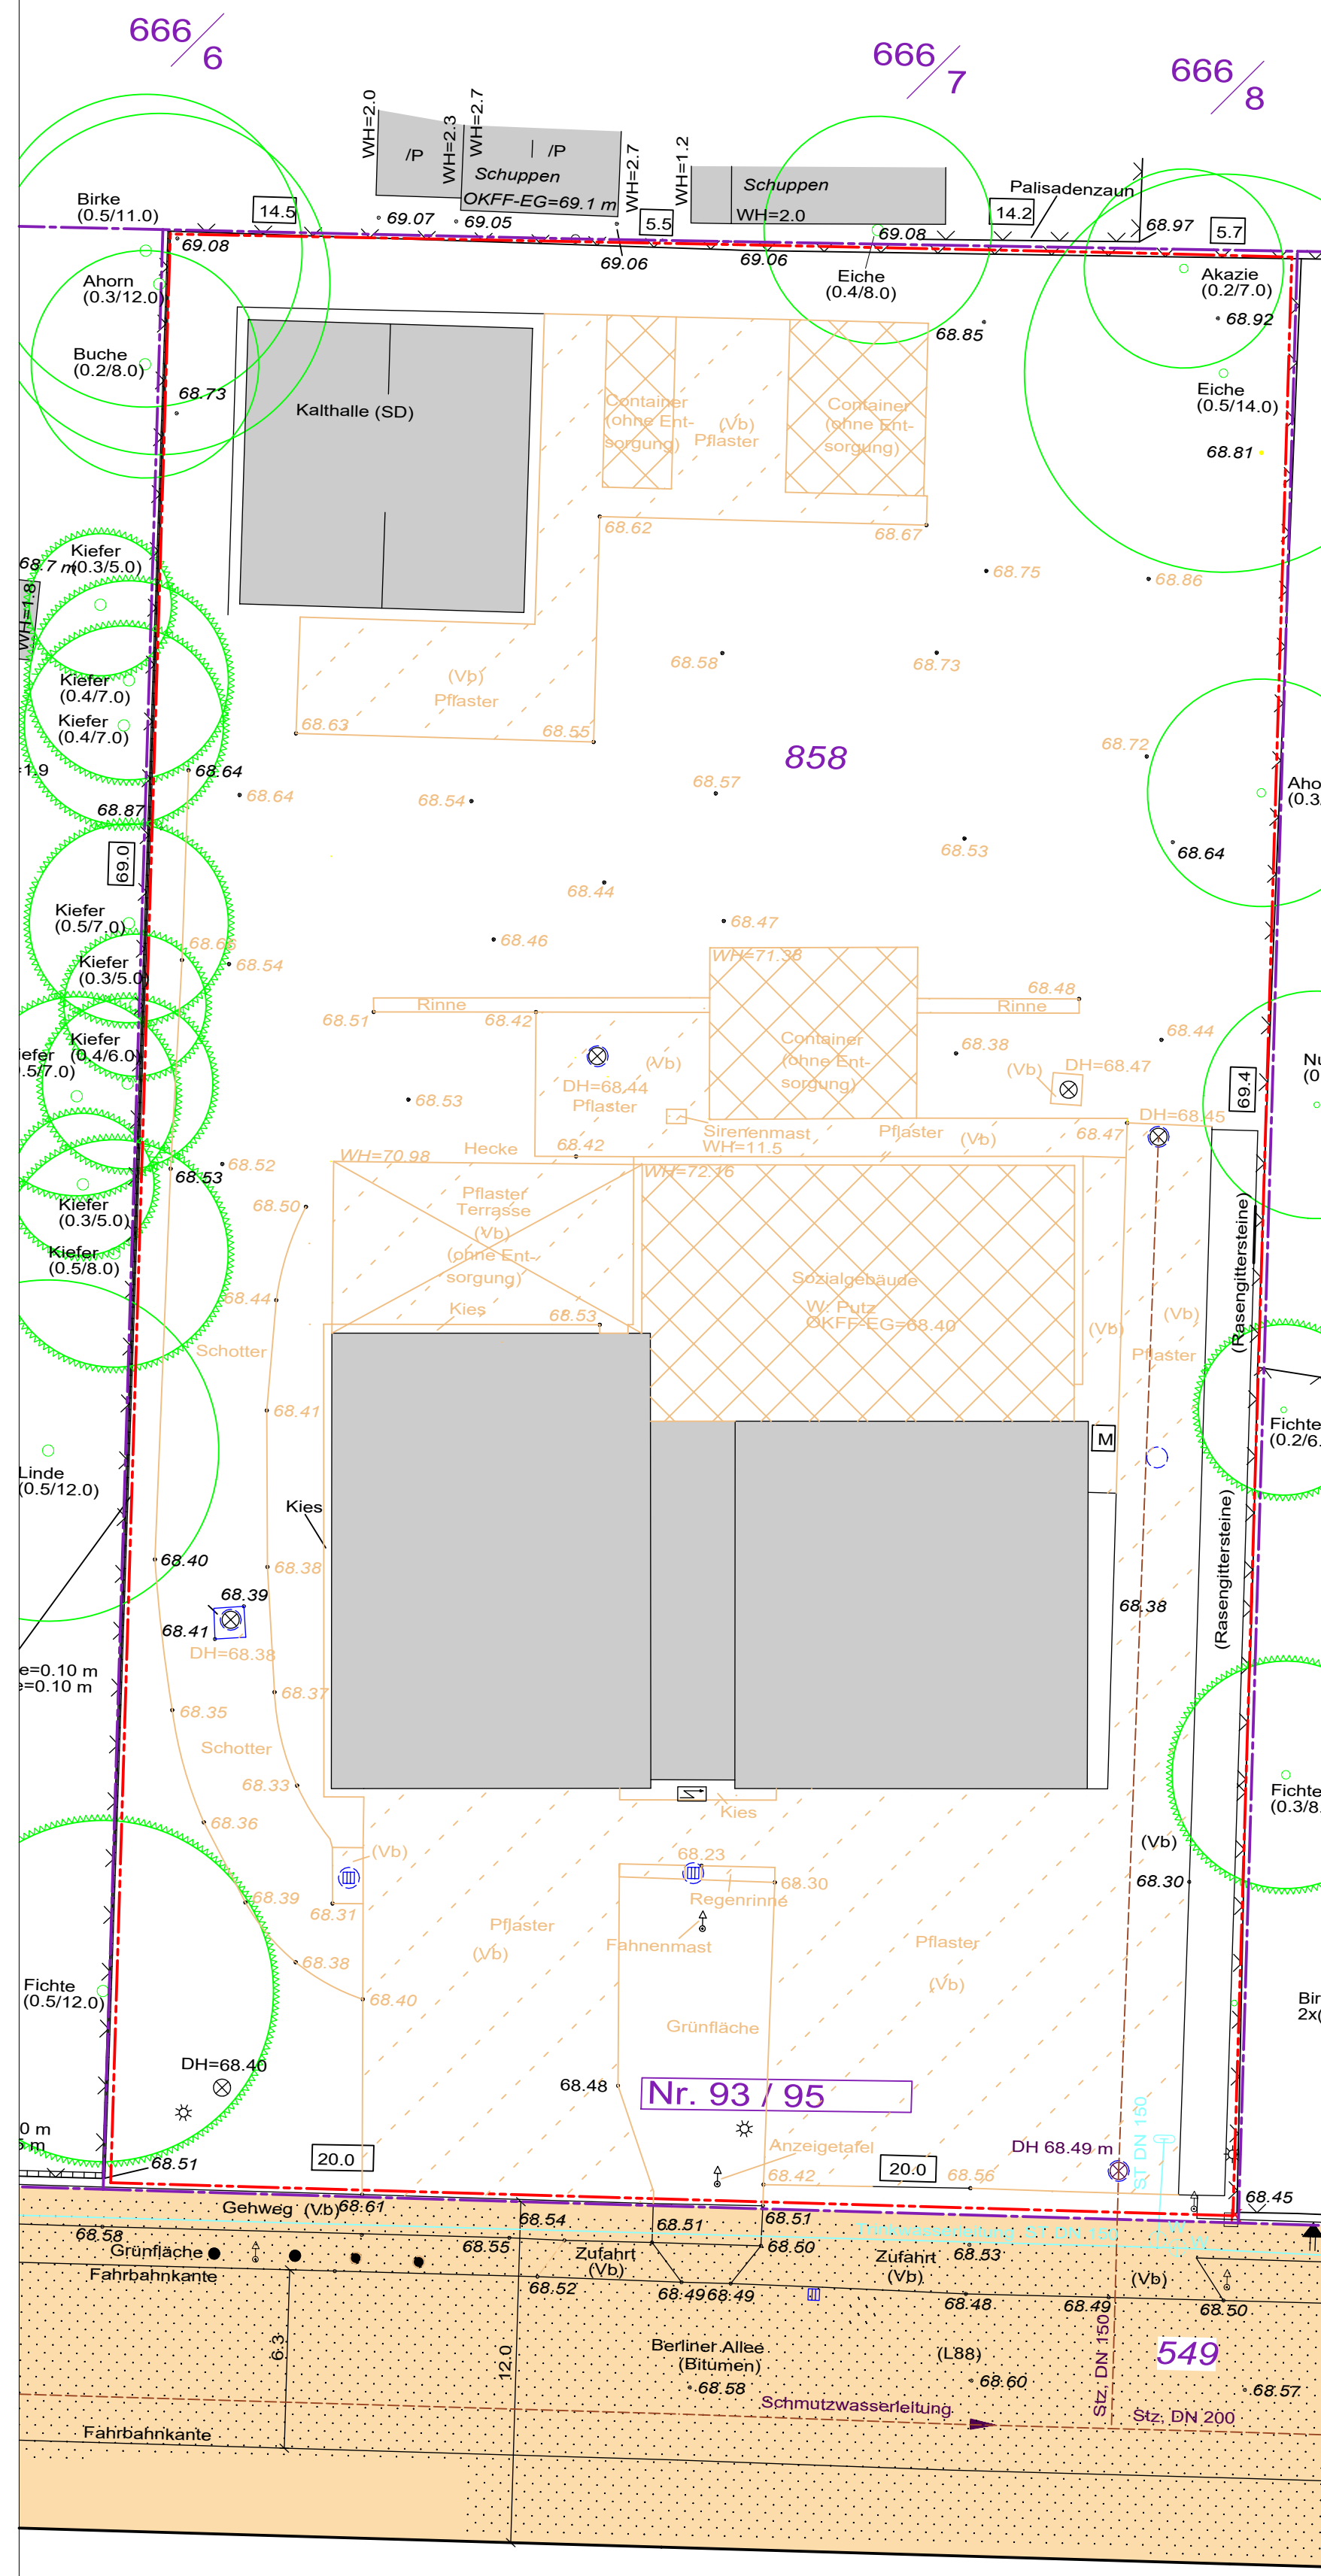

Lageplan Abriss M1:250

Legende

- Mauerwerk
- Metallständerwerk mit Gipskarton-Beplankung
- Neubau
- Abbruch
- verdeckte Bauteile
- aufgehende Bauteile
- Änderungen / Klärungen

Bauteile ohne Entsorgung (Container, Terrassenüberdachung) werden auf andere Grundstücke verlagert und dort wieder genutzt.

Alle Maße sind vor Bauausführung zu prüfen!
Eventuelle Unstimmigkeiten sind mit der Bauleitung und dem Architekten abzustimmen!

Index	Datum	Änderung	Bearbeiter

Planinhalt:	Abbruchplan - Lageplan, Grundriss und Schnitt	Status:		Plan-Nummer:	GP_003
Übersicht:					



Bauvorhaben:	Erweiterung und Sanierung Feuerwehr Fichtenwalde Berliner Allee 93/95 14547 Fichtenwalde Stadt Beelitz
Bauherr:	Stadt Beelitz Berliner Straße 202 14547 Beelitz

Architektur/Tragwerksplanung:	KÖBERPLAN Architekten und Ingenieure Wilhelmsdorfer Landstraße 41 14776 Brandenburg a. d. Havel Tel.: 03381/6296-0 E-Mail: info@koerber-plan.de
-------------------------------	---

Planungsphase:		GENEHMIGUNGSPLANUNG					
gezeichnet:	CS, IA	geprüft:	IA	Höhenbezug:	±0.00 = 68.40 m DHHN 92	Maßstab:	1:100; 250

Planinhalt:		
Abbruchplan- Lageplan, Grundriss und Schnitt		
Projekt-Nummer:	Datum:	Plan-Nummer:
AT 24-01	13.05.2025	A_GP_GR/LP_AB_003