


Schleifkarte 2026

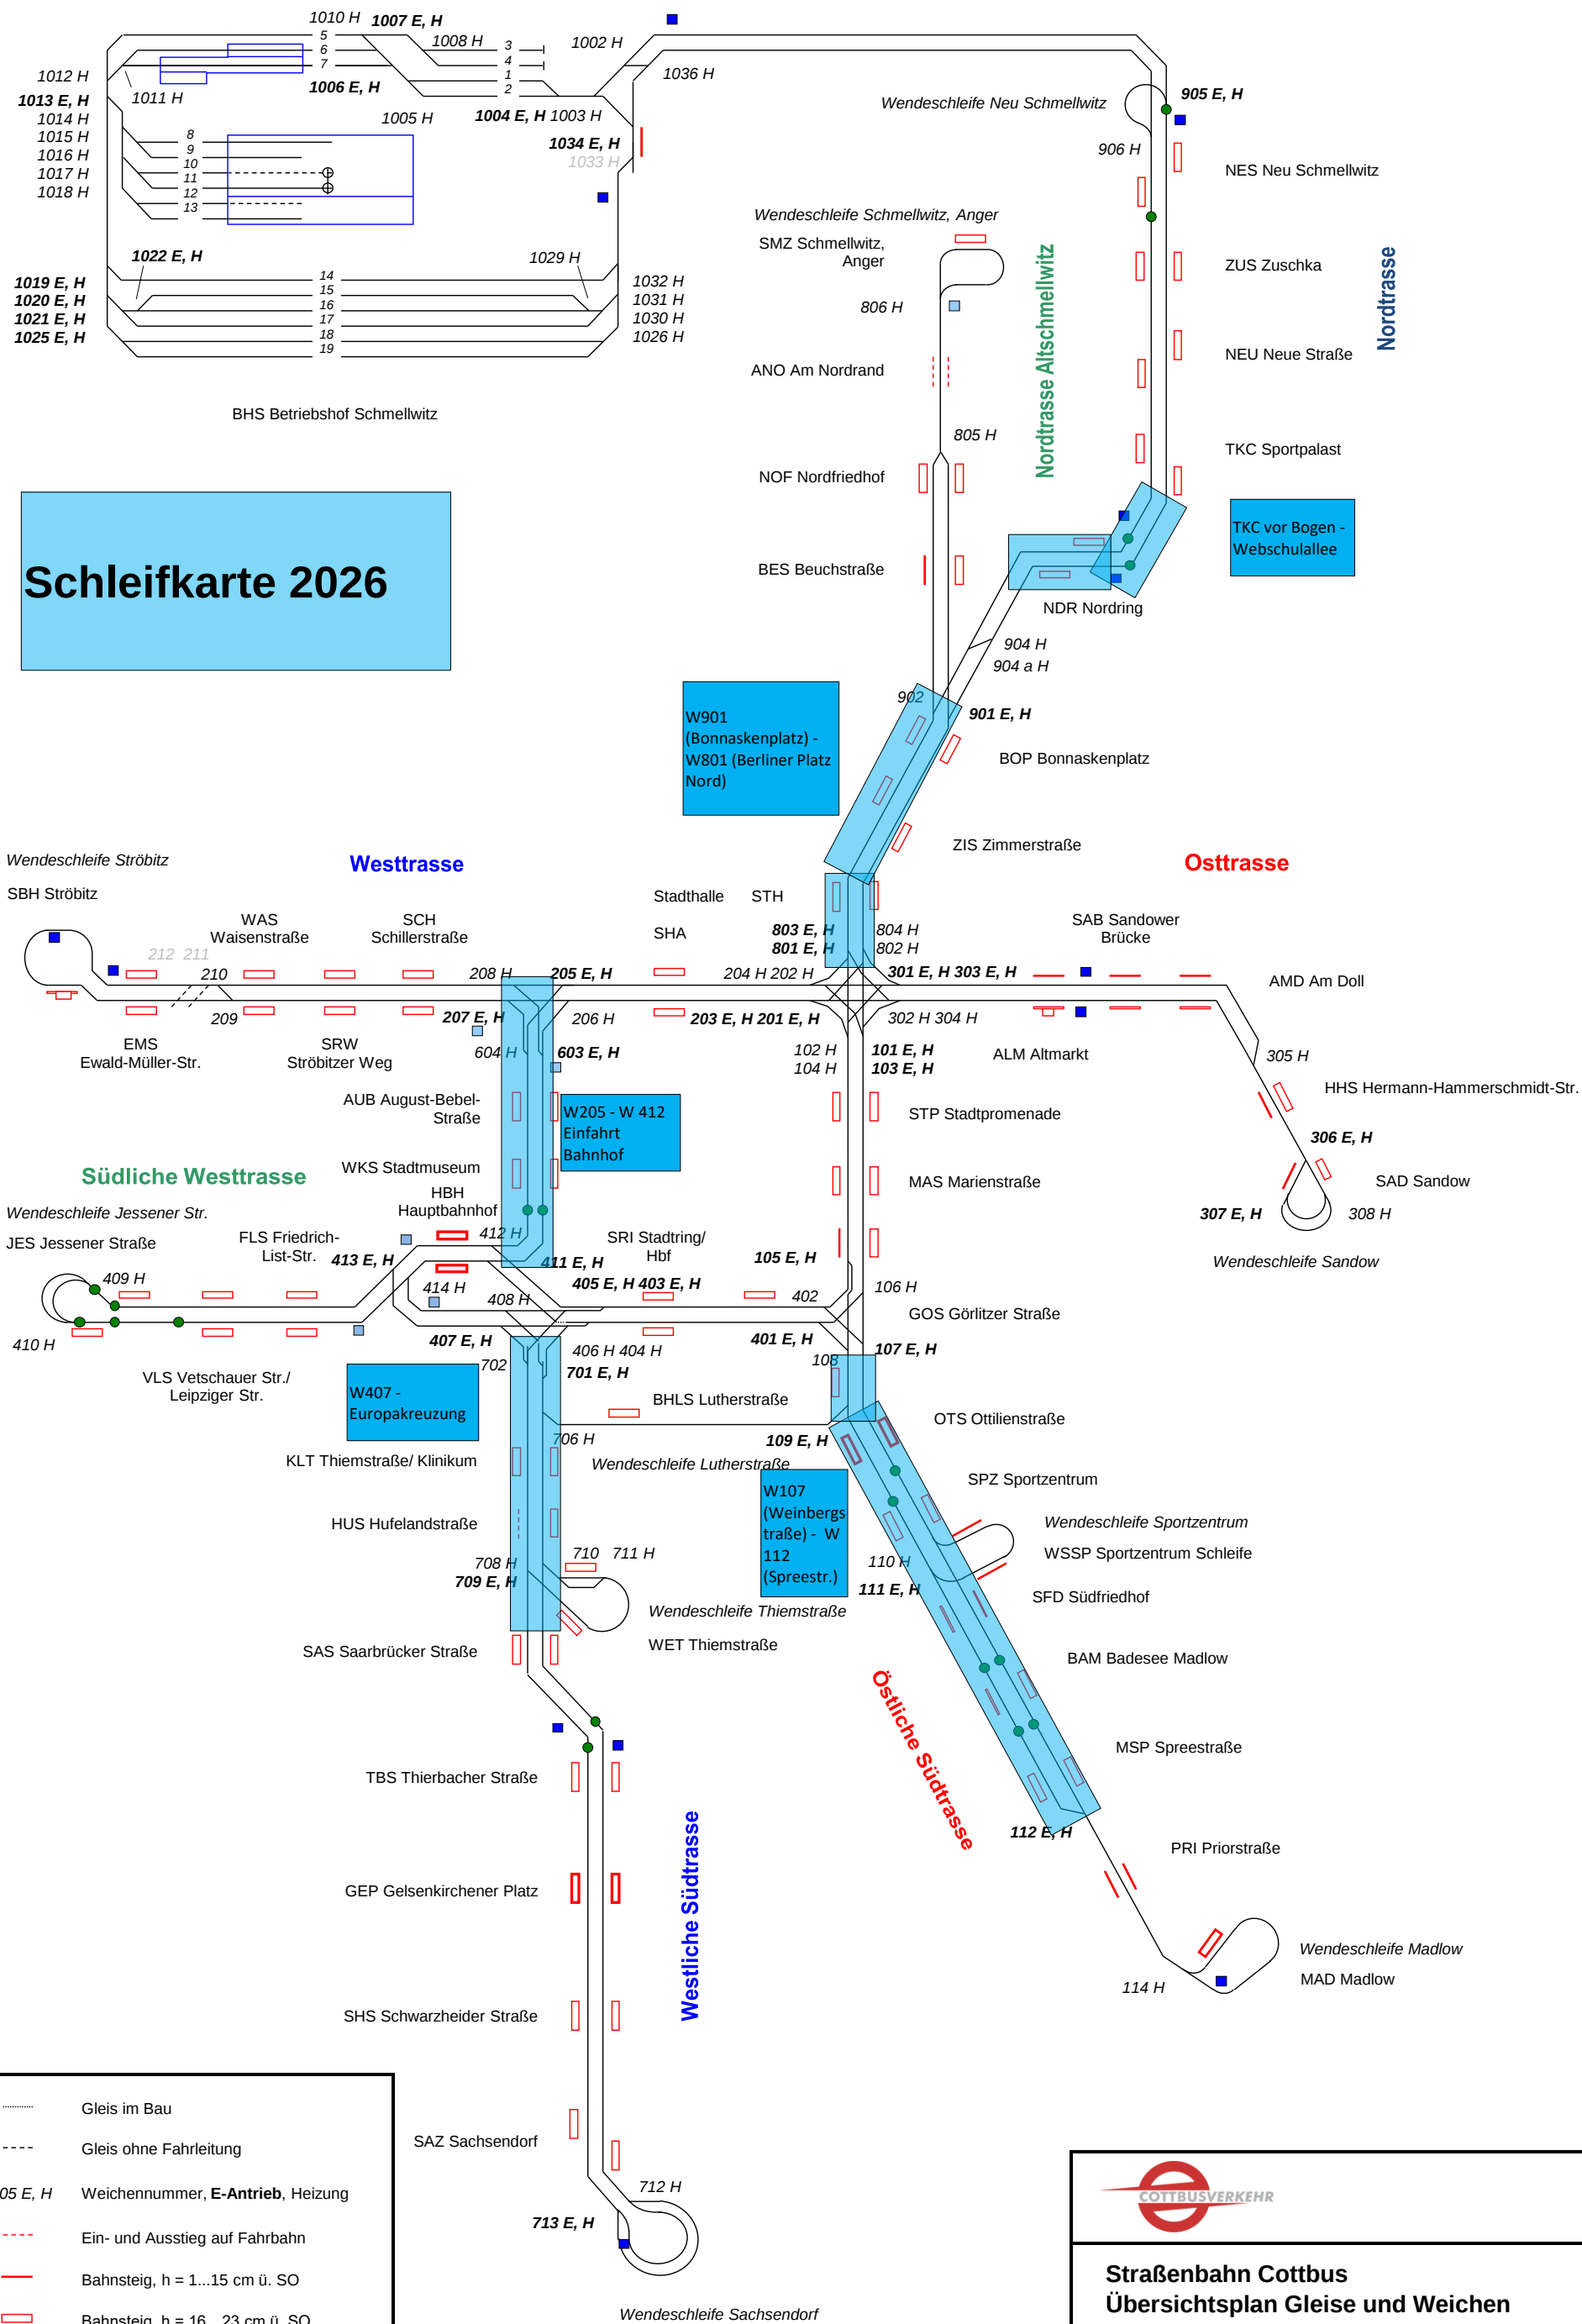

- Gleis im Bau
- Gleis ohne Fahrleitung
- 205 E, H Weichennummer, **E-Antrieb**, Heizung
- - - - Ein- und Ausstieg auf Fahrbahn
- Bahnsteig, h = 1...15 cm ü. SO
- Bahnsteig, h = 16...23 cm ü. SO
- ▢ Bahnsteig, h ≥ 24 cm ü. SO
- □ Kurvenschmieranlage oberird./ unterird.
- Schienenauszugsvorrichtung



Straßenbahn Cottbus Übersichtsplan Gleise und Weichen

Ohne Maßstab
Stand: 12.2021

Bearb./ gez.: Hanusch Genehm.: Gürtler