


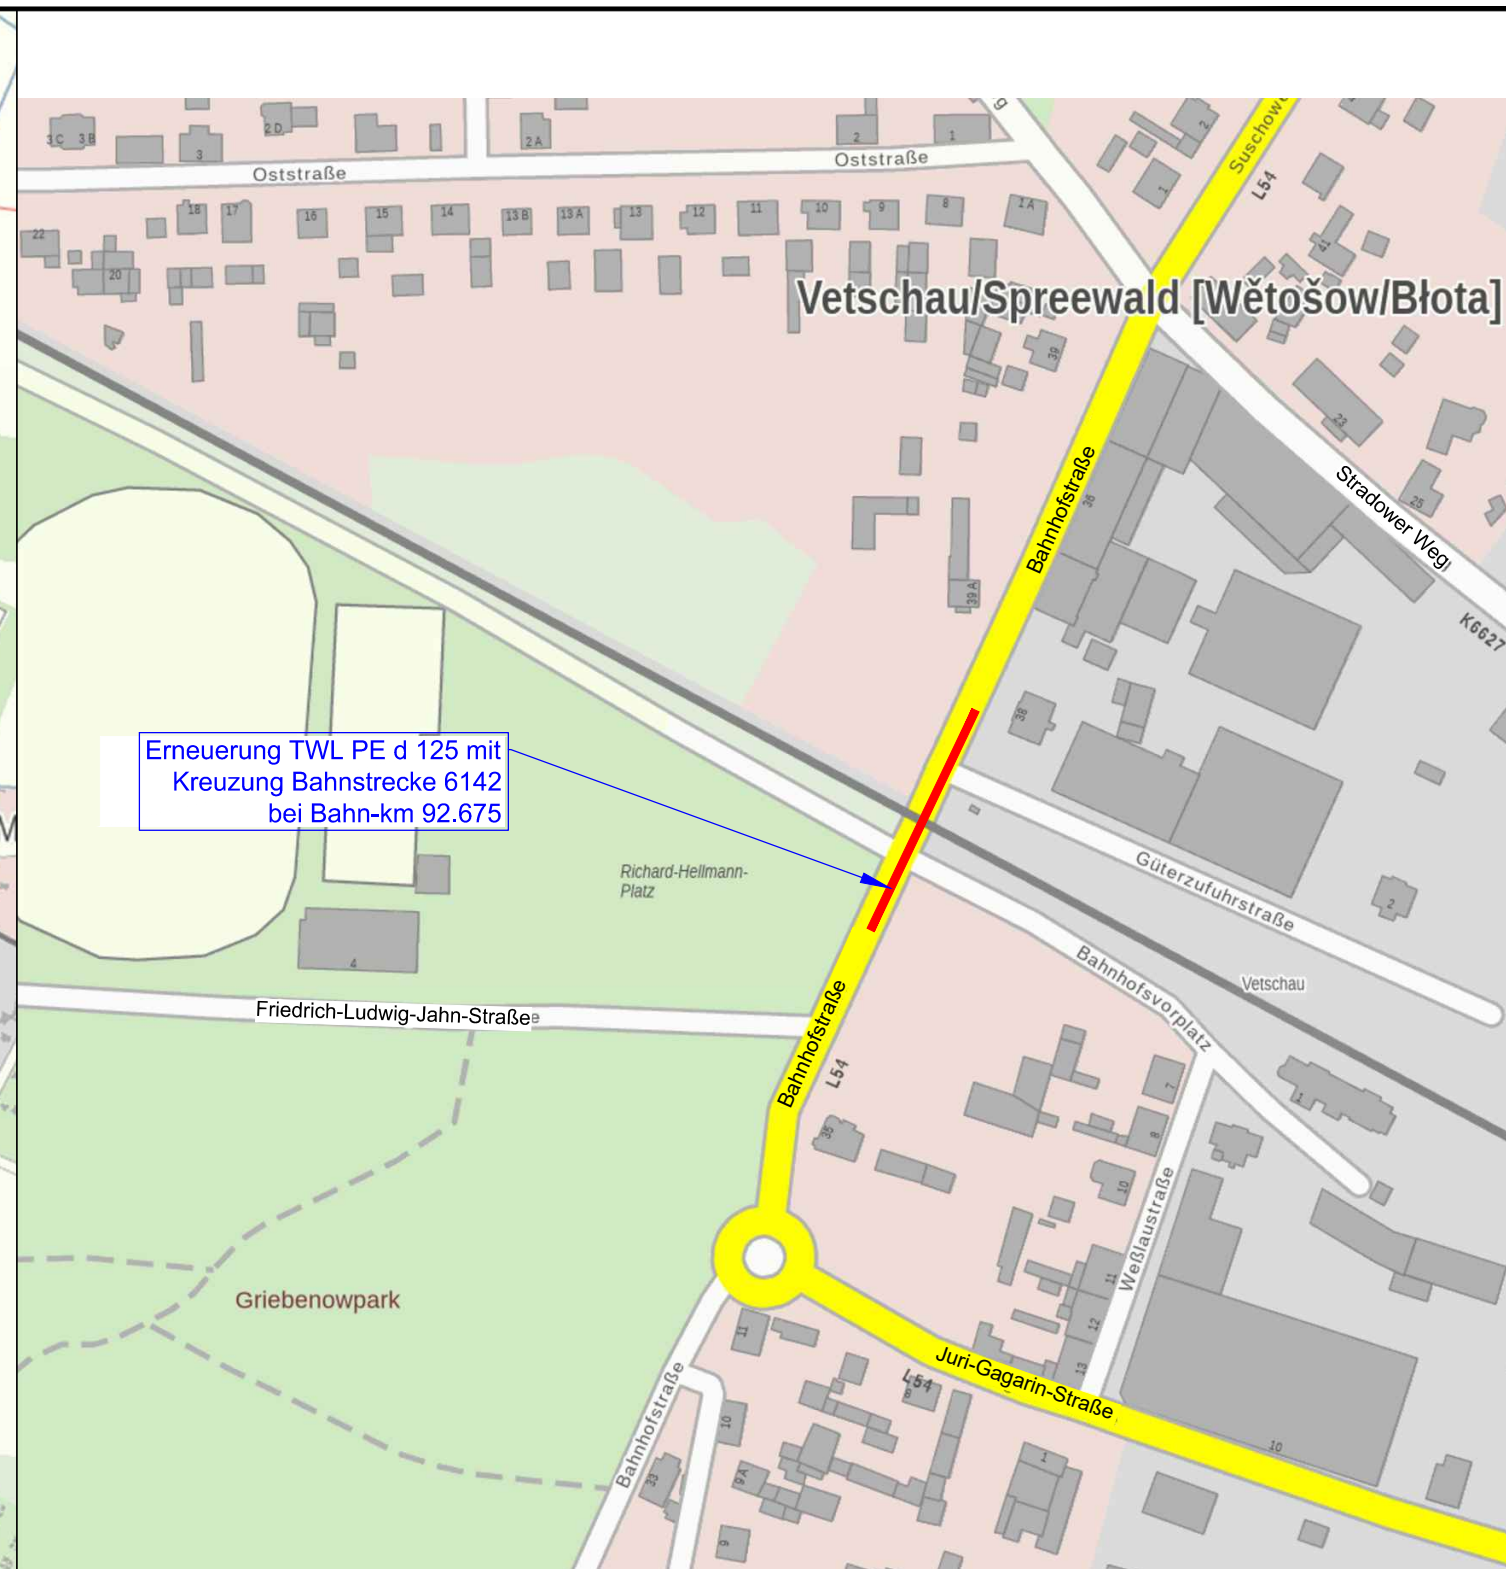

Entwurfsbearbeitung	Unterlage Nr. 3Blatt 1
BM INGENIEURE BERNER+MÖLLER GbR Straßen-, Verkehrs- und Tiefbauplanung Calauer Straße 8a 01968 Senftenberg 03573 / 8108 500 www.bm-ingenieure.de	Übersichtskarte zweigleisiger Ausbau der Bahnstrecke zwischen Lübbenau und Vetschau Prüfung von Medienkreuzungen des WAC
WAC Wasser- und Abwasserzweckverband Calau Berliner Straße 10 03222 Lübbenau / Spreewald	Trinkwasserleitung Bahnkreuzung Vetschau, Bahnhofstraße (BÜ) - Bahnstrecke 6142 - Bahn-km 97.298 Datum: ohneMaßstab: ohne