



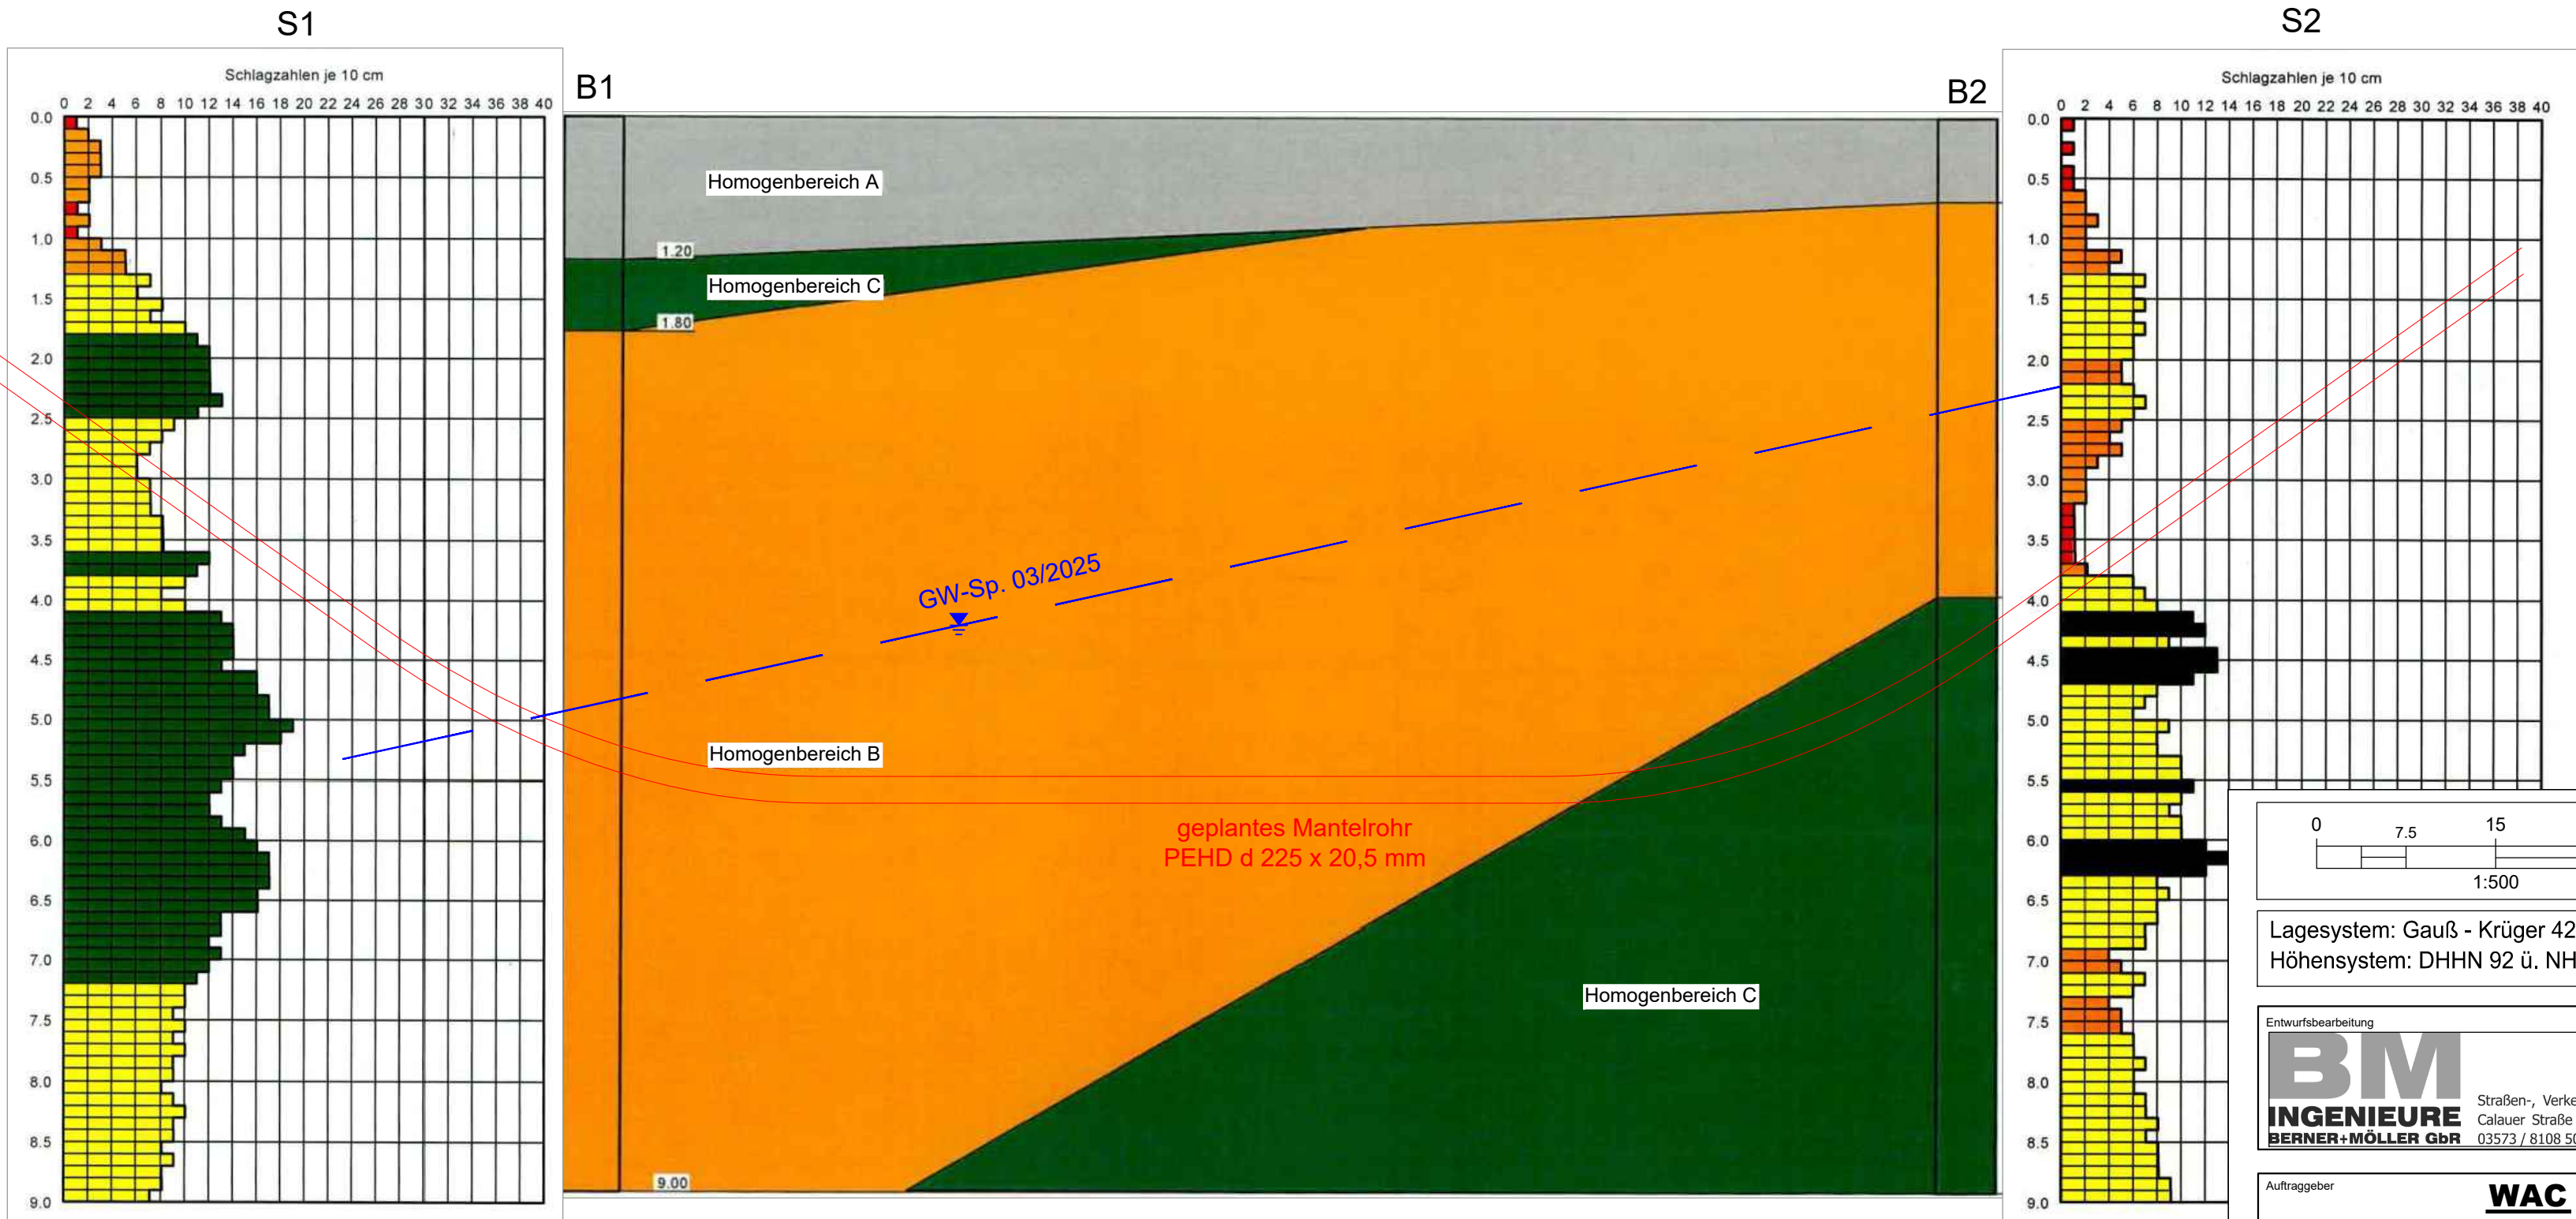

Homogenbereich A: Auffüllungen, grobkörnige bis gemischtkörnige Lockergesteine
Homogenbereich B: grobkörnige bis schwach gemischtkörnige Sande
Homogenbereich C: stark gemischtkörnige Sande bis bindige Böden

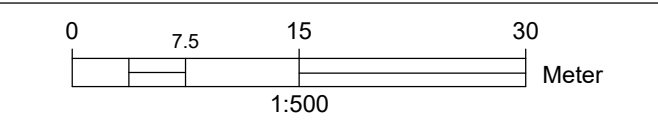

Lagesystem: Gauß - Krüger 42/83
Höhensystem: DHHN 92 ü. NHN

Entwurfsbearbeitung

BM
INGENIEURE
BERNER+MÖLLER GbR

Straßen-, Verkehrs- und Tiefbauplanung
Calauer Straße 8a 01968 Senftenberg
03573 / 8108 500 www.bm-ingenieure.de

Auftraggeber

WAC
Wasser- und Abwasserzweckverband Calau
Berliner Straße 10
03222 Lübbenau / Spreewald

zweigleisiger Ausbau der Bahnstrecke
zwischen Lübbenau und Vetschau
Medienkreuzungen des WAC

Höhenplan geolog. Längsschnitt mit SR
Vetschau, Bahnhofstraße (BÜ) - Bahnstrecke 6142 - Bahn-km 97.298

	Datum	Zeichen	Unterlage:
bearbeitet	13.05.2025	Jähnchen	5
geändert			Blatt Nr. 2
geändert			Reg.-Nr.
Blattgröße: Benutzer 1 (500.00 x 297.00 mm)			Maßstab: 1 : 500 / 50