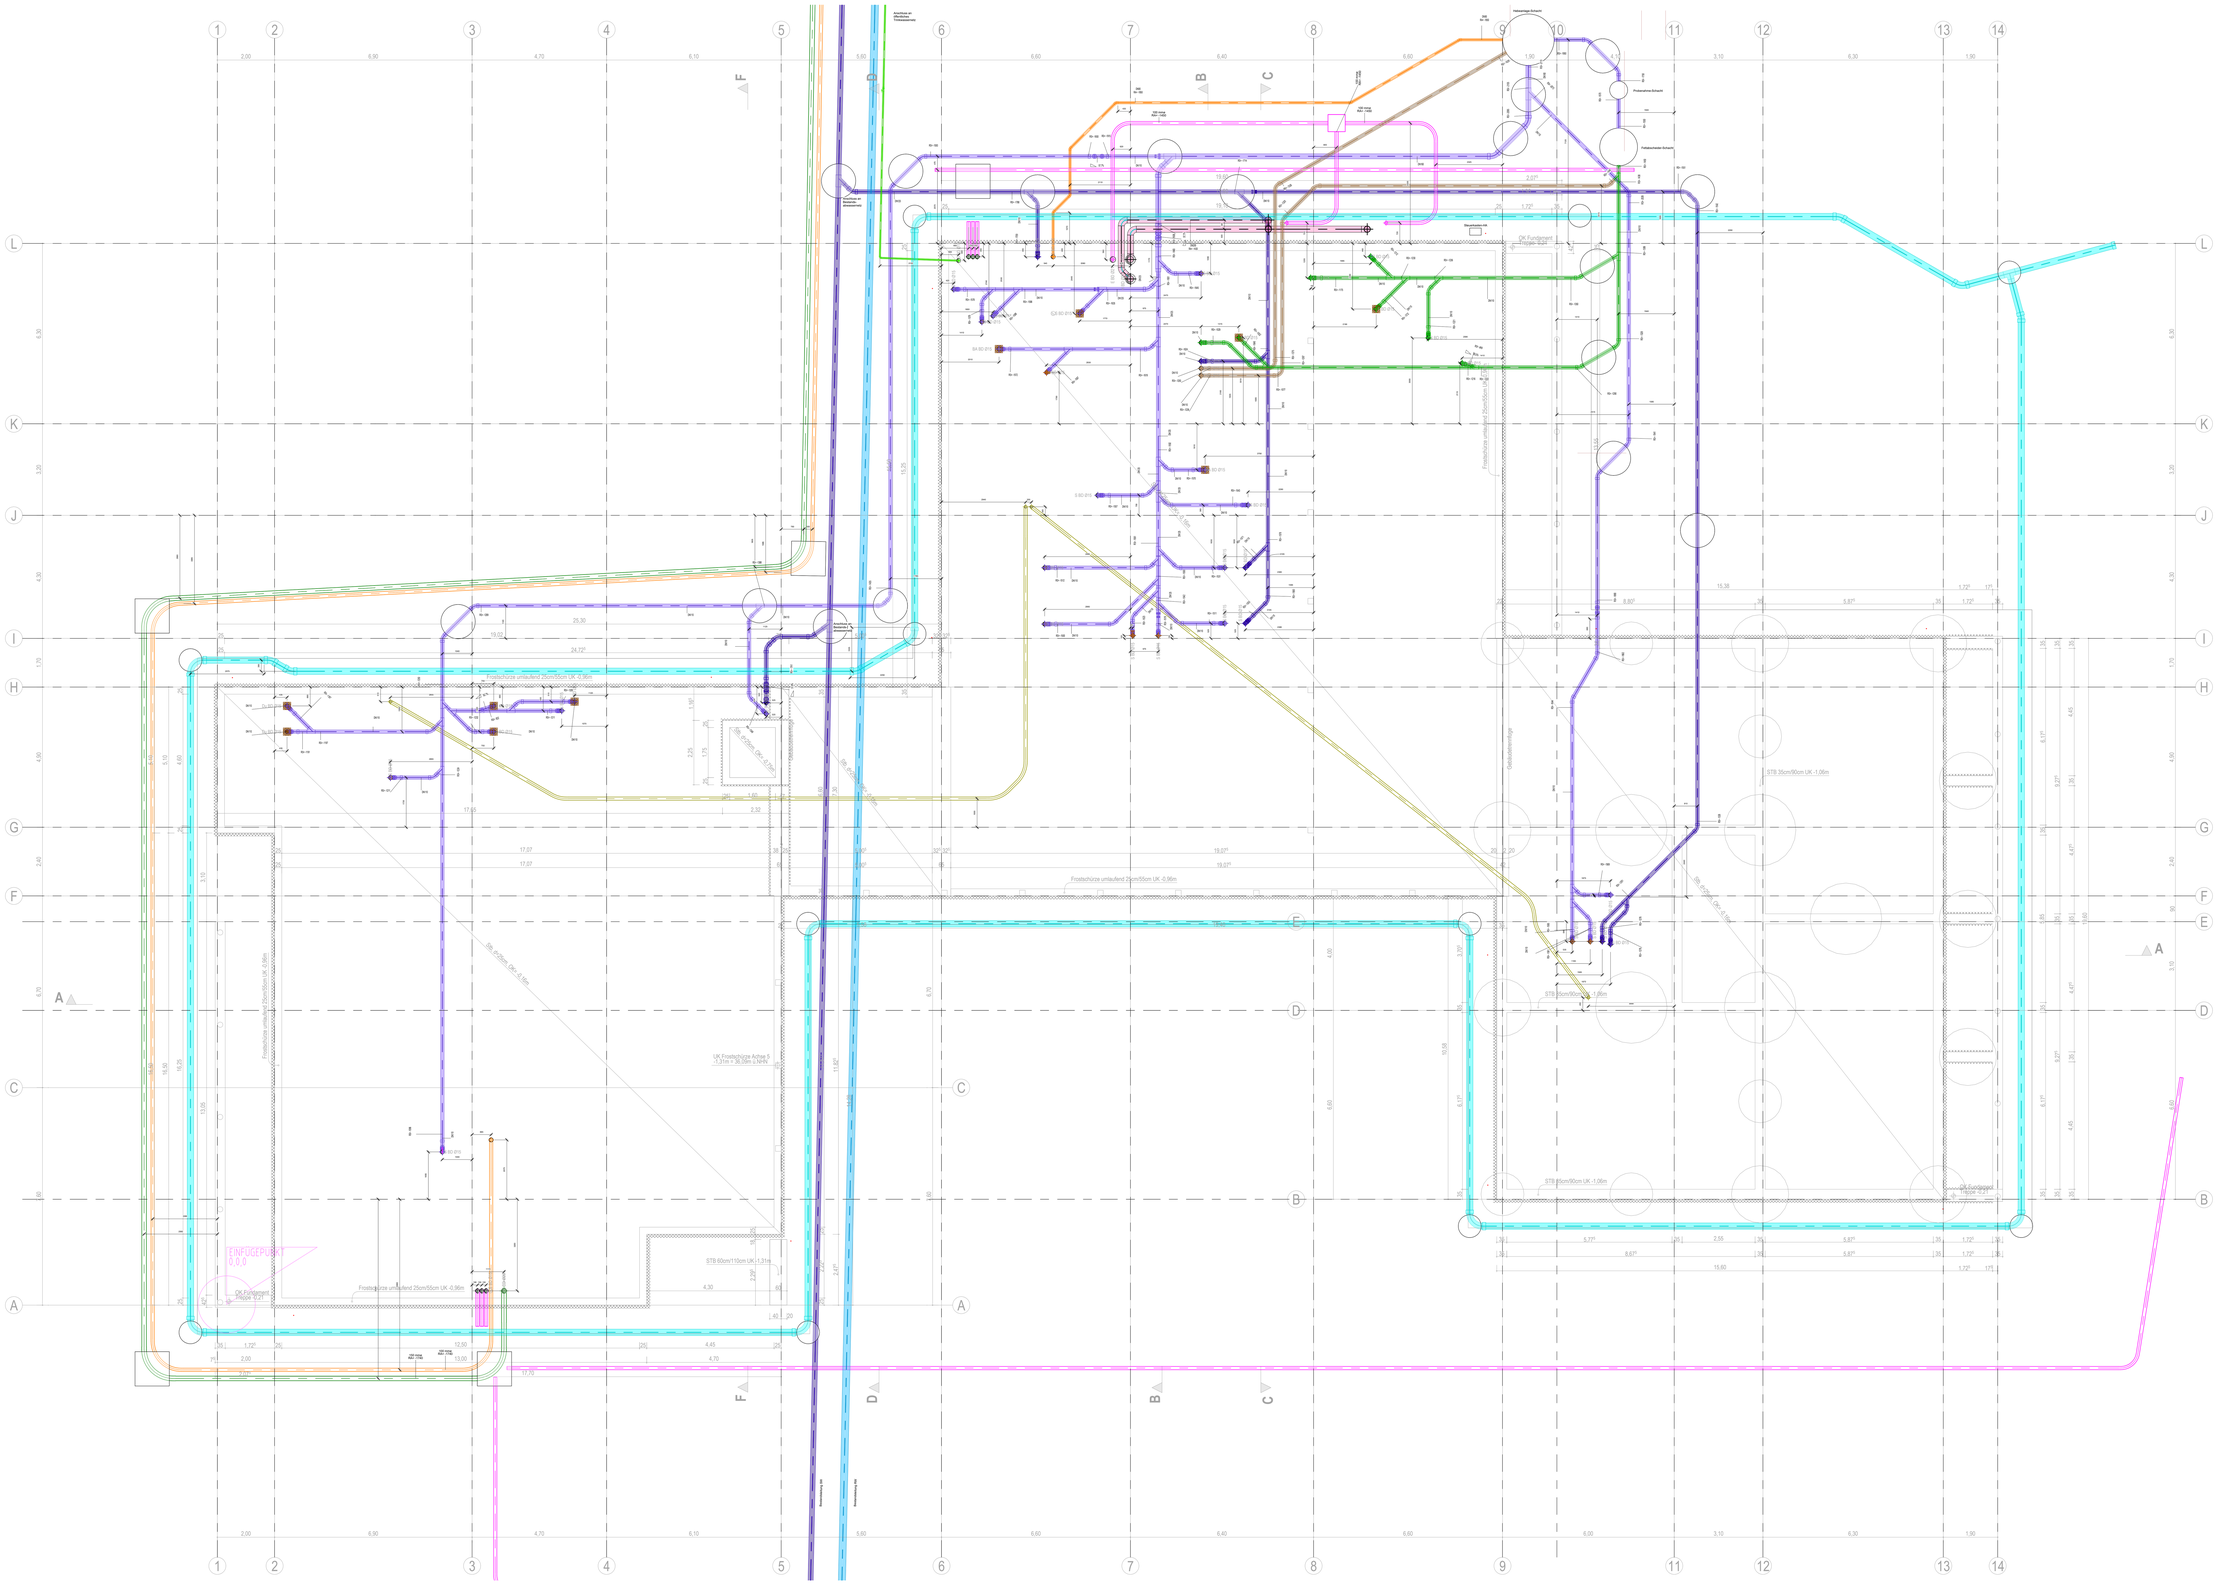
Frostschürze umlaufend 25cm/55cm UK -0.96m
Die unteren OKF -0.30m
STB 60cm/110cm UK -1.31m
STB 35cm/90cm UK -1.05m
UK Frostschürze Achse 9 -1.31m = 36.09m ü.NHN
EINFÜGEPUNKT 0,0,0
OK Fundament Höhe -0.21
Frostschürze umlaufend 25cm/55cm UK -0.96m
Frostschürze umlaufend 25cm/55cm UK -0.56m
Frostschürze umlaufend 25cm/55cm UK -0.96m
Frostschürze umlaufend 25cm/55cm UK -0.96m
Die unteren OKF -0.30m
Die unteren OKF -0.30m
Die unteren OKF -0.30m
Die unteren OKF -0.30m
Frostschürze umlaufend 25cm/55cm UK -0.96m
Frostschürze umlaufend 25cm/55cm UK -0.96m
Frostschürze umlaufend 25cm/55cm UK -0.96m
STB 35cm/90cm UK -1.05m
STB 35cm/90cm UK -1.05m
STB 35cm/90cm UK -1.05m
OK Fundament Höhe -0.21
Feuerwehrzufahrt
Feuerwehrzufahrt
Feuerwehrzufahrt
Feuerwehrzufahrt
Hebeanlage Schacht
Probeanahme-Schacht
Fettabscheider-Schacht
Anschluss an öffentlichen Trinkwassernetz
Anschluss an öffentlichen Abwasserkanal
Anschluss an öffentlichen Abwasserkanal
Anschluss an öffentlichen Abwasserkanal