


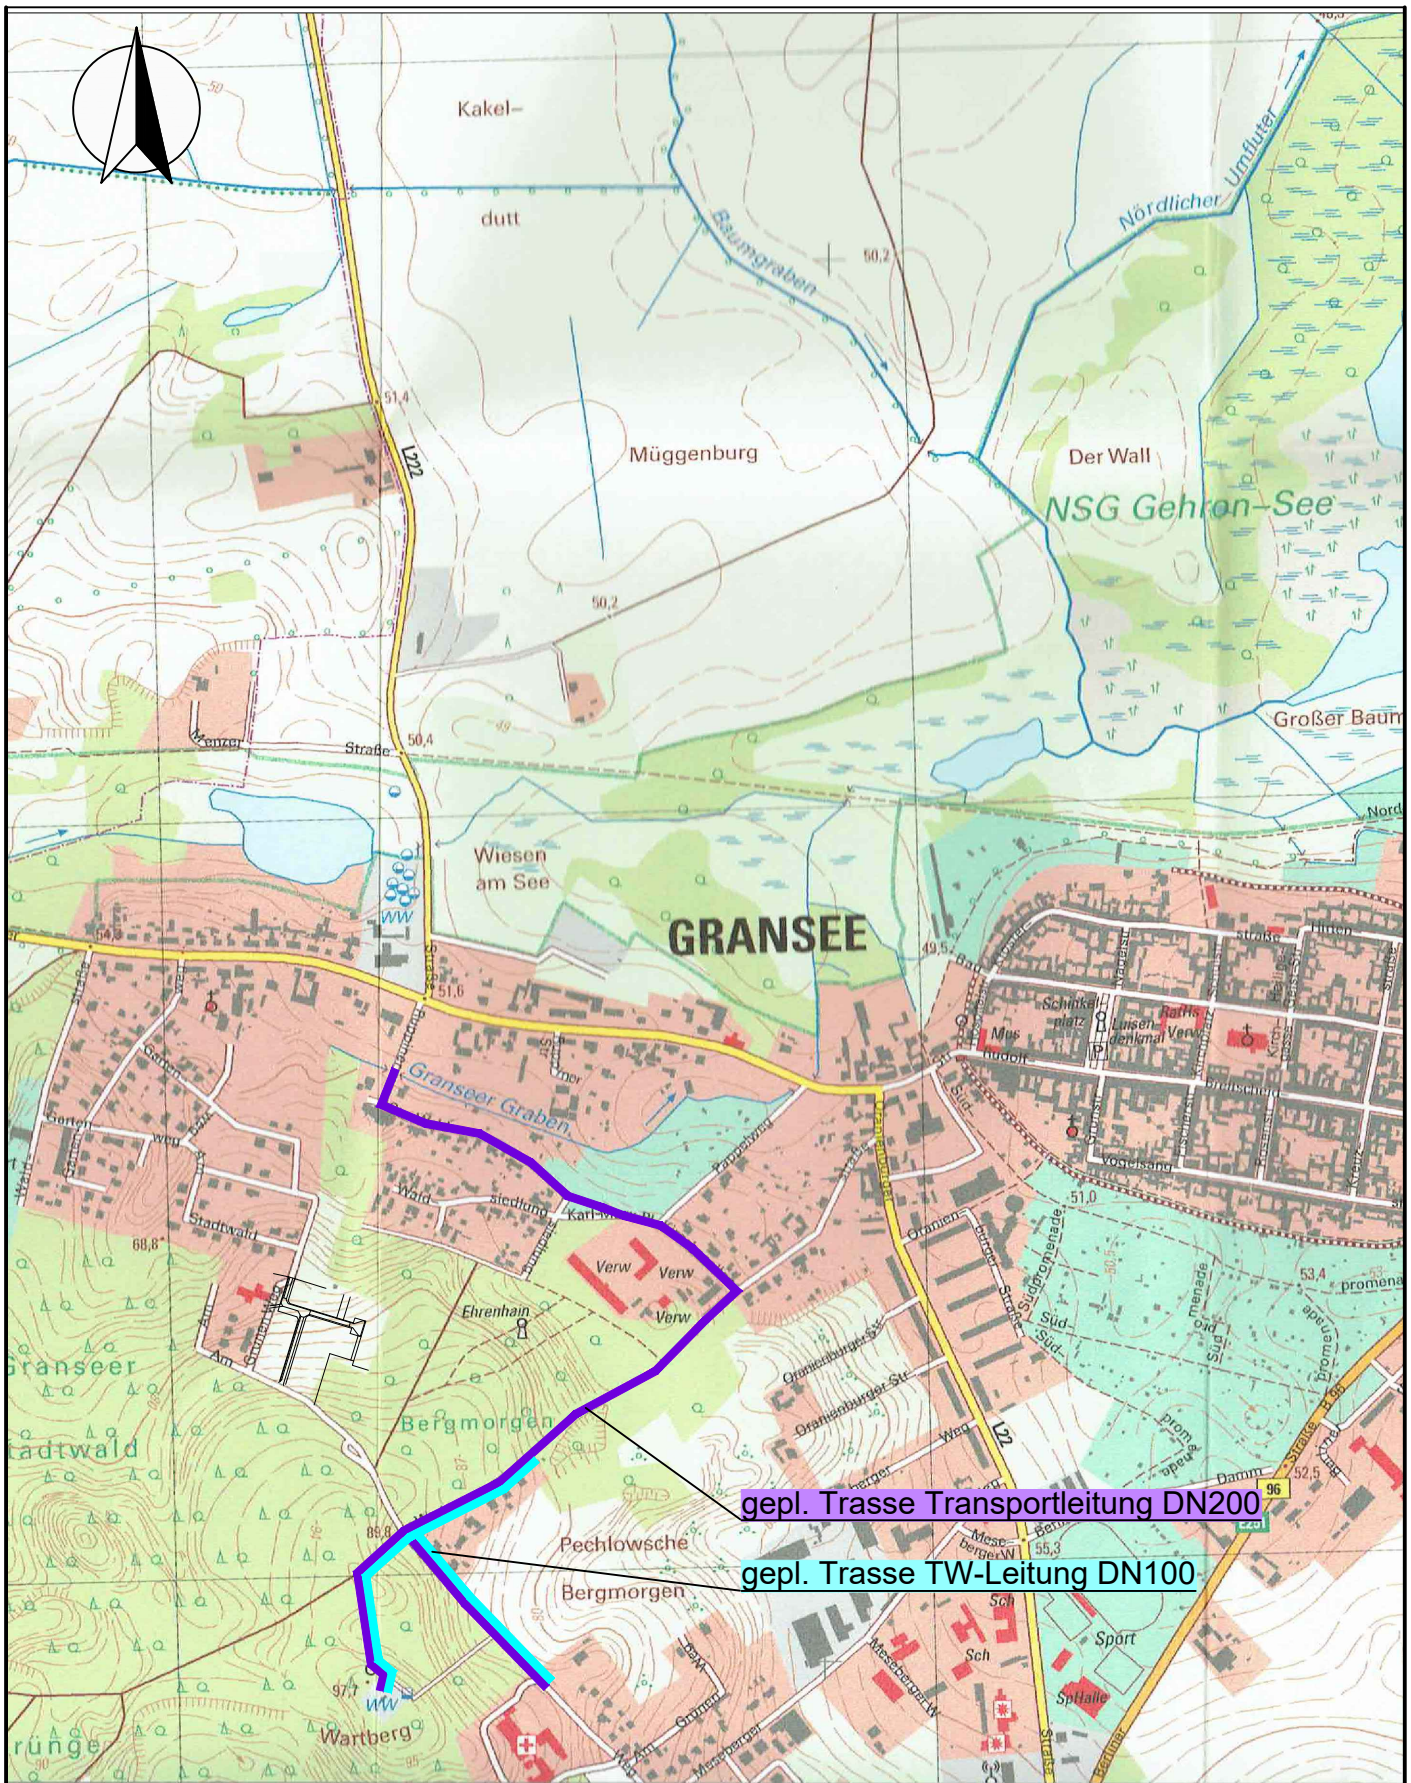

Unterlage 2

Übersichtskarte Neubau TW- und Transportleitung in Gransee

Maßstab M 1: 10.000

Aufgestellt August 2025

Gesehen: