


Schnitt A-A

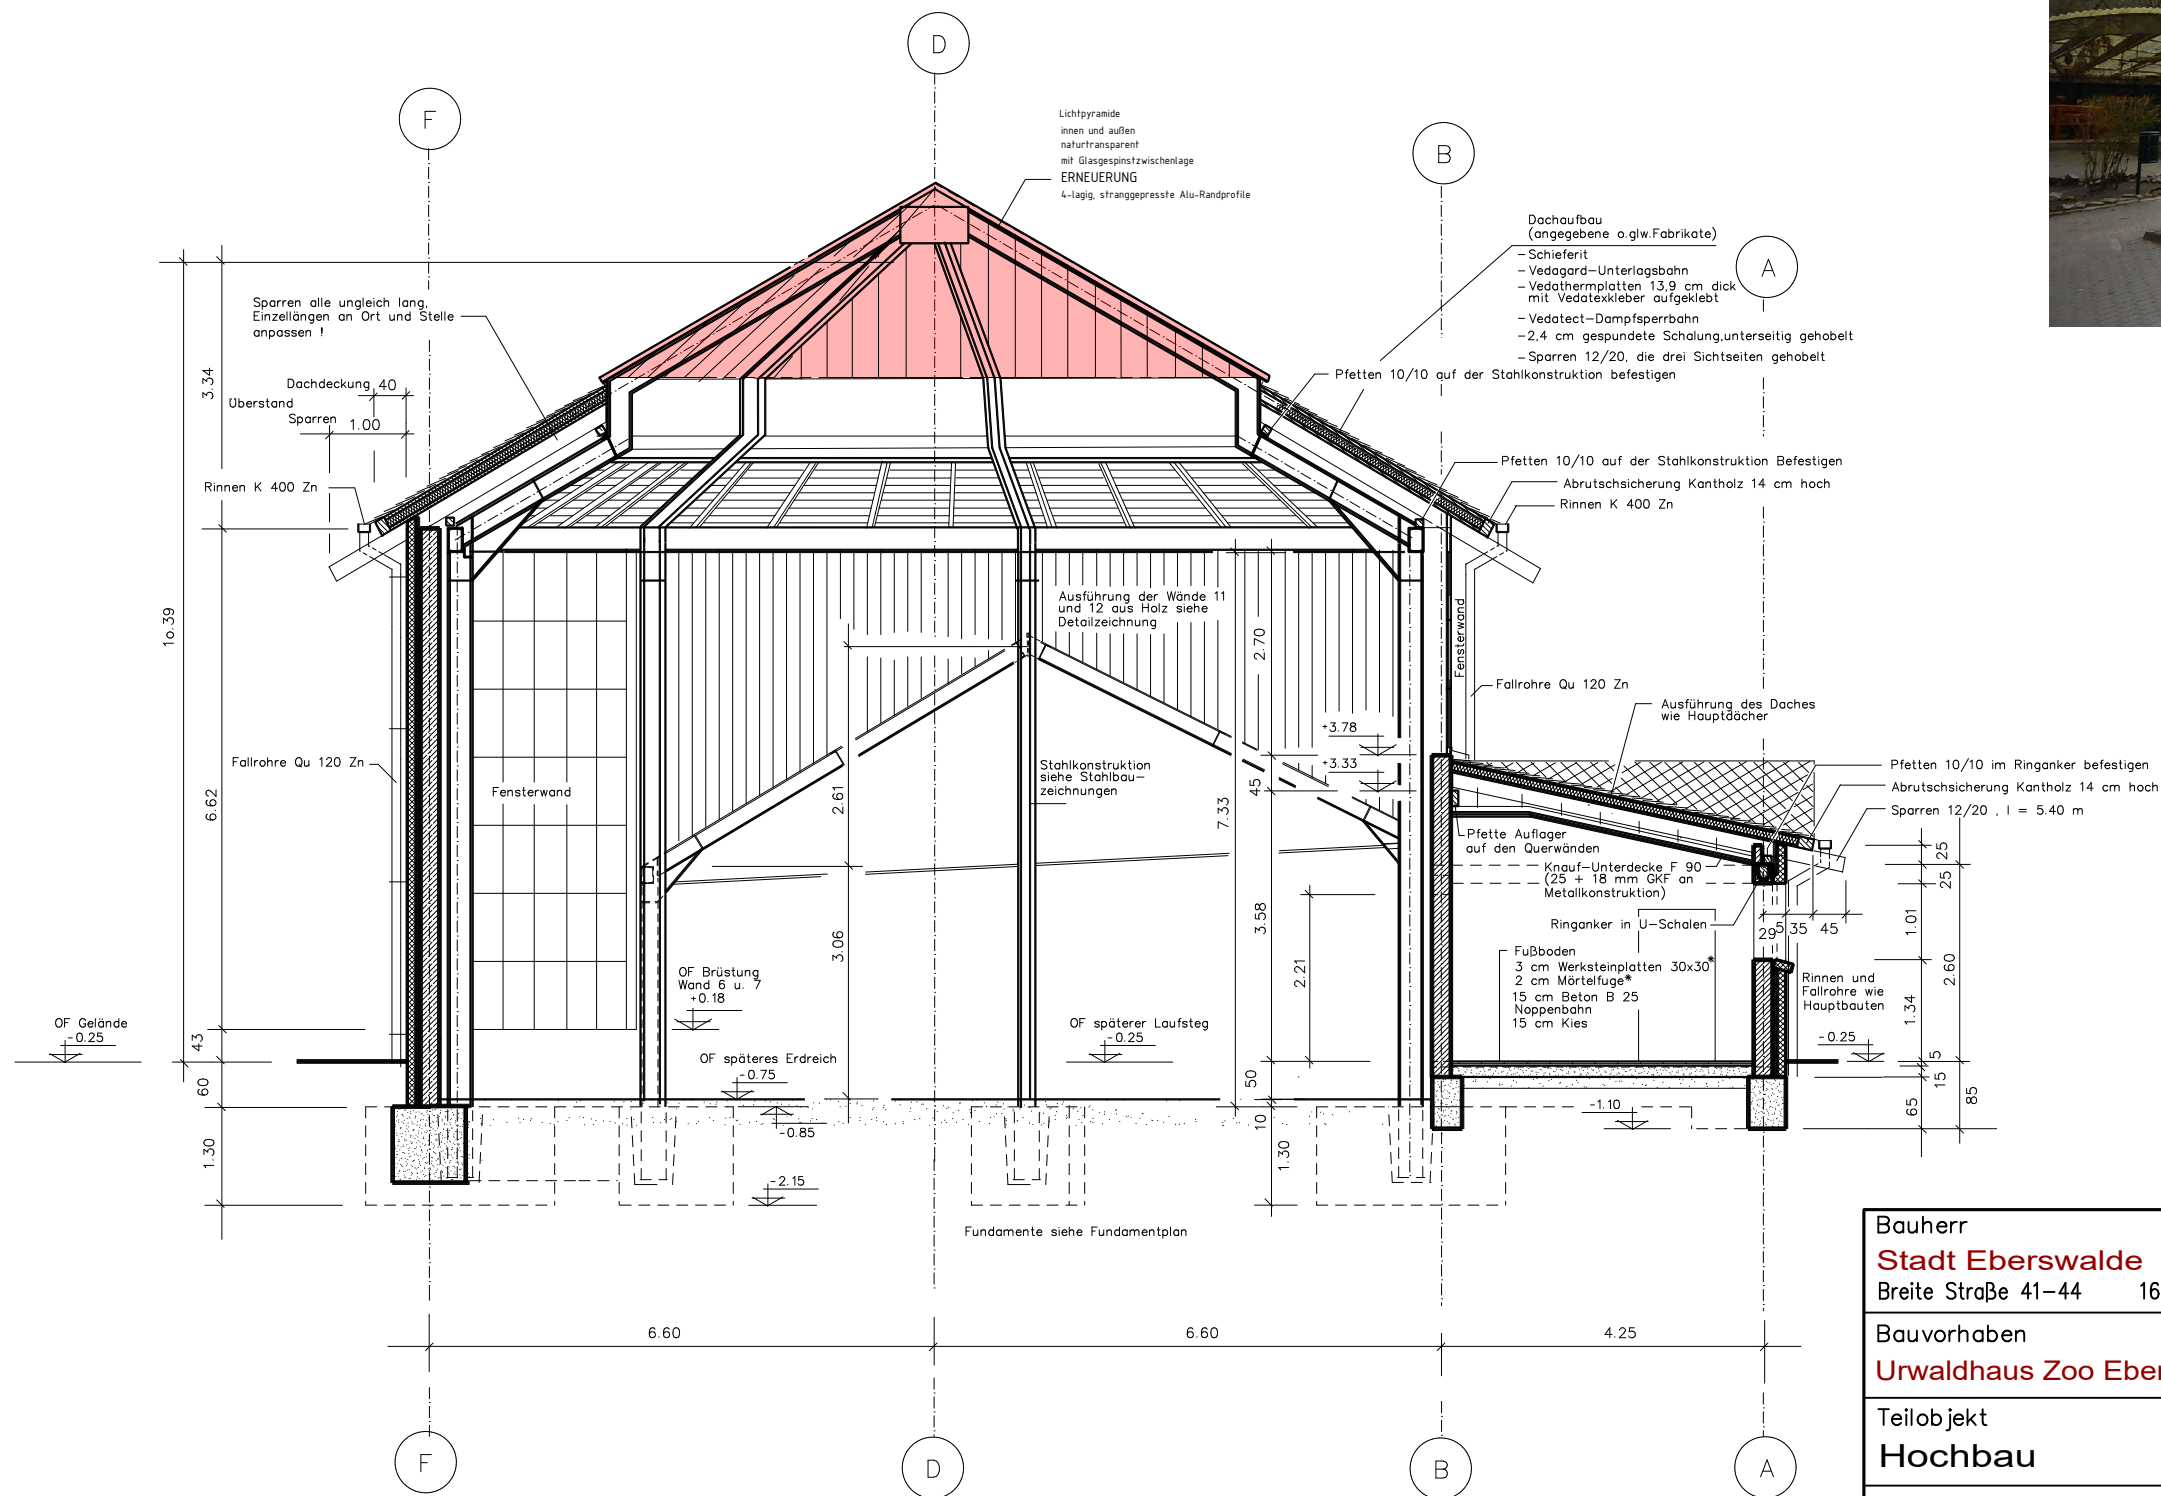

Stadt Eberswalde
Zoo
Am Wasserfall 1
16225 Eberswalde

Sanierung Urwaldhaus
- Dach -

Maßstab 1:100 (A3)
Schnitt für LV

Bauherr Stadt Eberswalde Breite Straße 41-44 16225 Eberswalde			
Bauvorhaben Urwaldhaus Zoo Eberswalde - Dachoberlichter		Datum	Unterschrift
Teilobjekt Hochbau		Leistungsphase 6 - Vorbereitung der Vergabe	
 Finow Plan GmbH Altenhofer Straße 13a 16227 Eberswalde Telefon 03334 / 306-0 Fax 03334 / 306-345 E-Mail info@finower.de Internet www.finower.de		Objekt-Nr.	1552
		gezeichnet 01.03.2022	Dipl.-Ing. J. Spolert
		bearbeitet	Dipl.-Ing. J. Spolert
		geprüft	
Planbezeichnung Schnitt A - A		Bearbeitungsstand 2026/06	Maßstab 1:100
		Zeichnungs-Nr. 6-02	Index Format A3