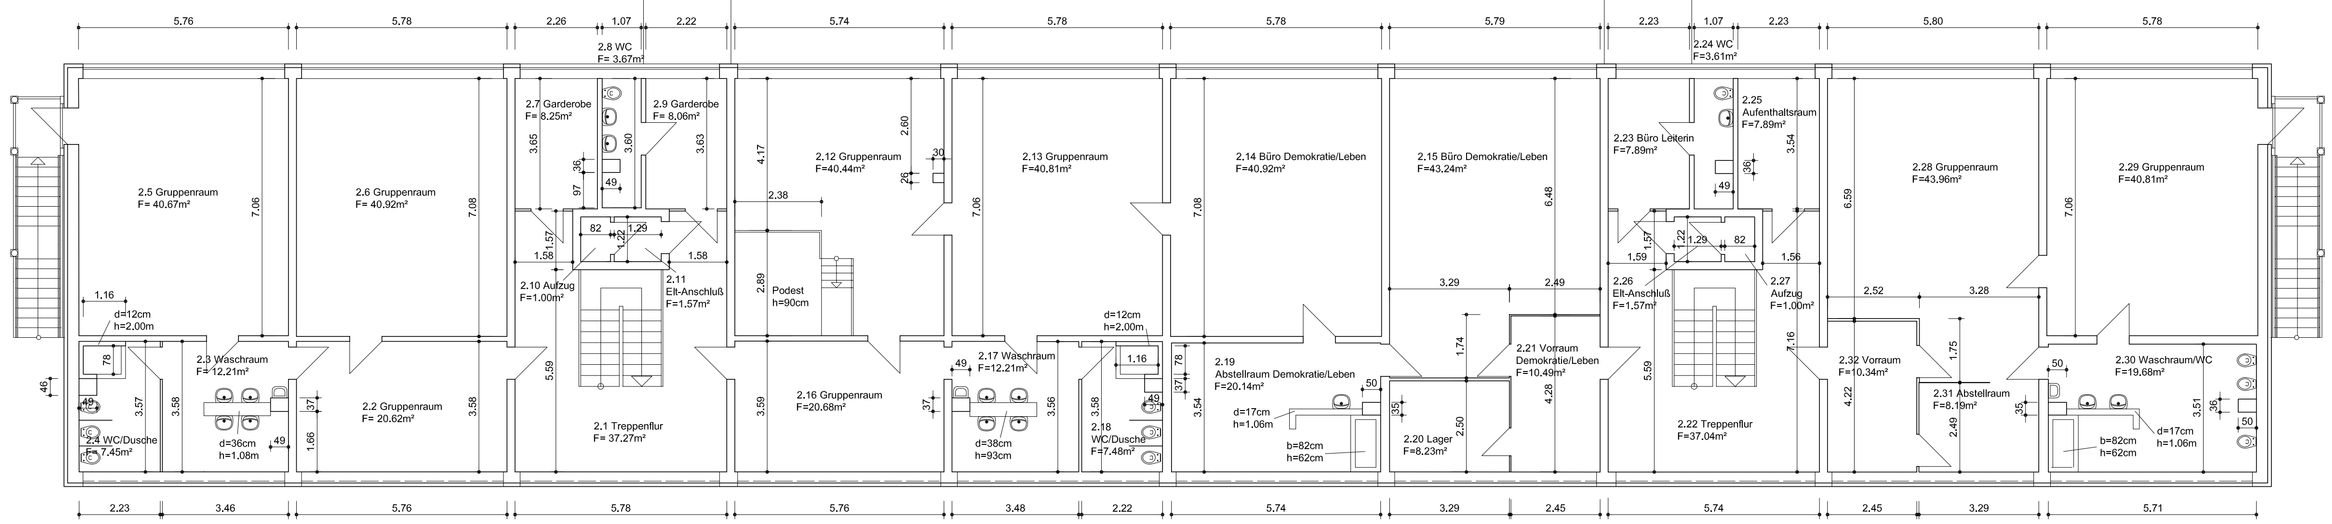

"Kita Pusteblume" Kopernikusring 46, 16227 Eberswalde
Netto-Grundfläche nach DIN 277

Obergeschoss

R.-Nr.	Bezeichnung	Berechnung (m)	Netto-Grundfläche (m²) Nutzfläche m²	Funktionsfläche m²	Verkehrsfläche m²
		5,78x5,59+1,58x1,57			
2.1	Treppenflur	+1,58x1,57=			37,27
2.2	Gruppenraum	5,76x3,58=	20,62		
2.3	Waschraum	3,46x3,58 -(0,49x0,37)=	12,21		
2.4	WC / Dusche	2,23x3,57 -(0,49x0,46) -(2,43x0,12)=	7,45		
2.5	Gruppenraum	5,76x7,06=	40,67		
2.6	Gruppenraum	5,78x7,08=	40,92		
2.7	Garderobe	2,26x3,65=	8,25		
2.8	WC	1,07x3,60 -(0,49x0,36)=	3,67		
2.9	Garderobe	2,22x3,63=	8,06		
2.10	Aufzugsschacht	0,82x1,22=			1,00
2.11	Elt-Anschlußraum	1,29x1,22=		1,57	
2.12	Gruppenraum	5,74x7,06 -(0,30x0,26)=	40,44		
2.13	Gruppenraum	5,78x7,06=	40,81		
2.14	Büro Demokr./Leben	5,78x7,08=	40,92		
2.15	Büro Demokr./Leben	5,79x6,48+3,29x1,74=	43,24		
2.16	Gruppenraum	5,76x3,59=	20,68		
2.17	Waschraum	3,48x3,56 -(0,49x0,37)=	12,21		
2.18	WC / Dusche	2,22x3,58 -(0,49x0,37) -(2,43x0,12)=	7,48		
2.19	Abstellraum Demokratie/Leben	5,74x3,54 -(0,50x0,35)=	20,14		
2.20	Lager	3,29x2,50=	8,23		
2.21	Vorraum Demokratie/Leben	2,45x4,28=	10,49		
2.22	Treppenflur	5,74x5,59+1,59x1,57 +1,58x1,57=			37,04
2.23	Büro Kita-Leiterin	2,23x3,54=	7,89		
2.24	WC	1,07x3,54 -(0,49x0,36)=	3,61		
2.25	Aufenthaltsraum	2,23x3,54=	7,89		
2.26	Elt-Anschlußraum	1,29x1,22=		1,57	
2.27	Aufzugsschacht	0,82x1,22=			1,00
2.28	Gruppenraum	5,80x6,59+3,28x1,75=	43,96		
2.29	Gruppenraum	5,78x7,06=	40,81		
2.30	Waschraum / WC	5,71x3,51 -(0,50x0,36)=	19,68		
2.31	Abstellraum	3,29x2,49=	8,19		
2.32	Vorraum	2,45x4,22=	10,34		
		Summen Obergeschoss	**528,86**	**3,14**	**76,31**
		Summe Nettogrundfläche (m²) Obergeschoss	**608,31**		

Änderungsvermerke:

Index:	Datum:	Änderungsinhalt:

Bauvorhaben: **KITA "Pusteblume"**
Kopernikusring 46 16227 Eberswalde

Bauherr: **Stadt Eberswalde**
Arbeitsgruppe Gebäudemanagement

Breite Straße 41-44
16225 Eberswalde

Architekt: **Architekturbüro P+G**
Steinstraße 14
16225 Eberswalde

Tel. 03334 / 23 69 44
Fax. 03334 / 38 03 40

Unterschrift: Unterschrift:

Planung:	Aufmaß nach DIN 277	Datum:	28.06.2007
Planinhalt:	**Grundriß Obergeschoss**	Maßstab:	**1:100**
Dateiname:	Z:\EB\W4TA Pusteblume\Aufmass_DIN_277\Inhalt_CD\Grundriss_OG.dxf	Blatt-Nr.:	**02**
Bearbeiter:	Dipl.-Ing. A.Goschin — Gezeichnet: H.Schulz	Format:	870x297