




415375.61

5854717.27

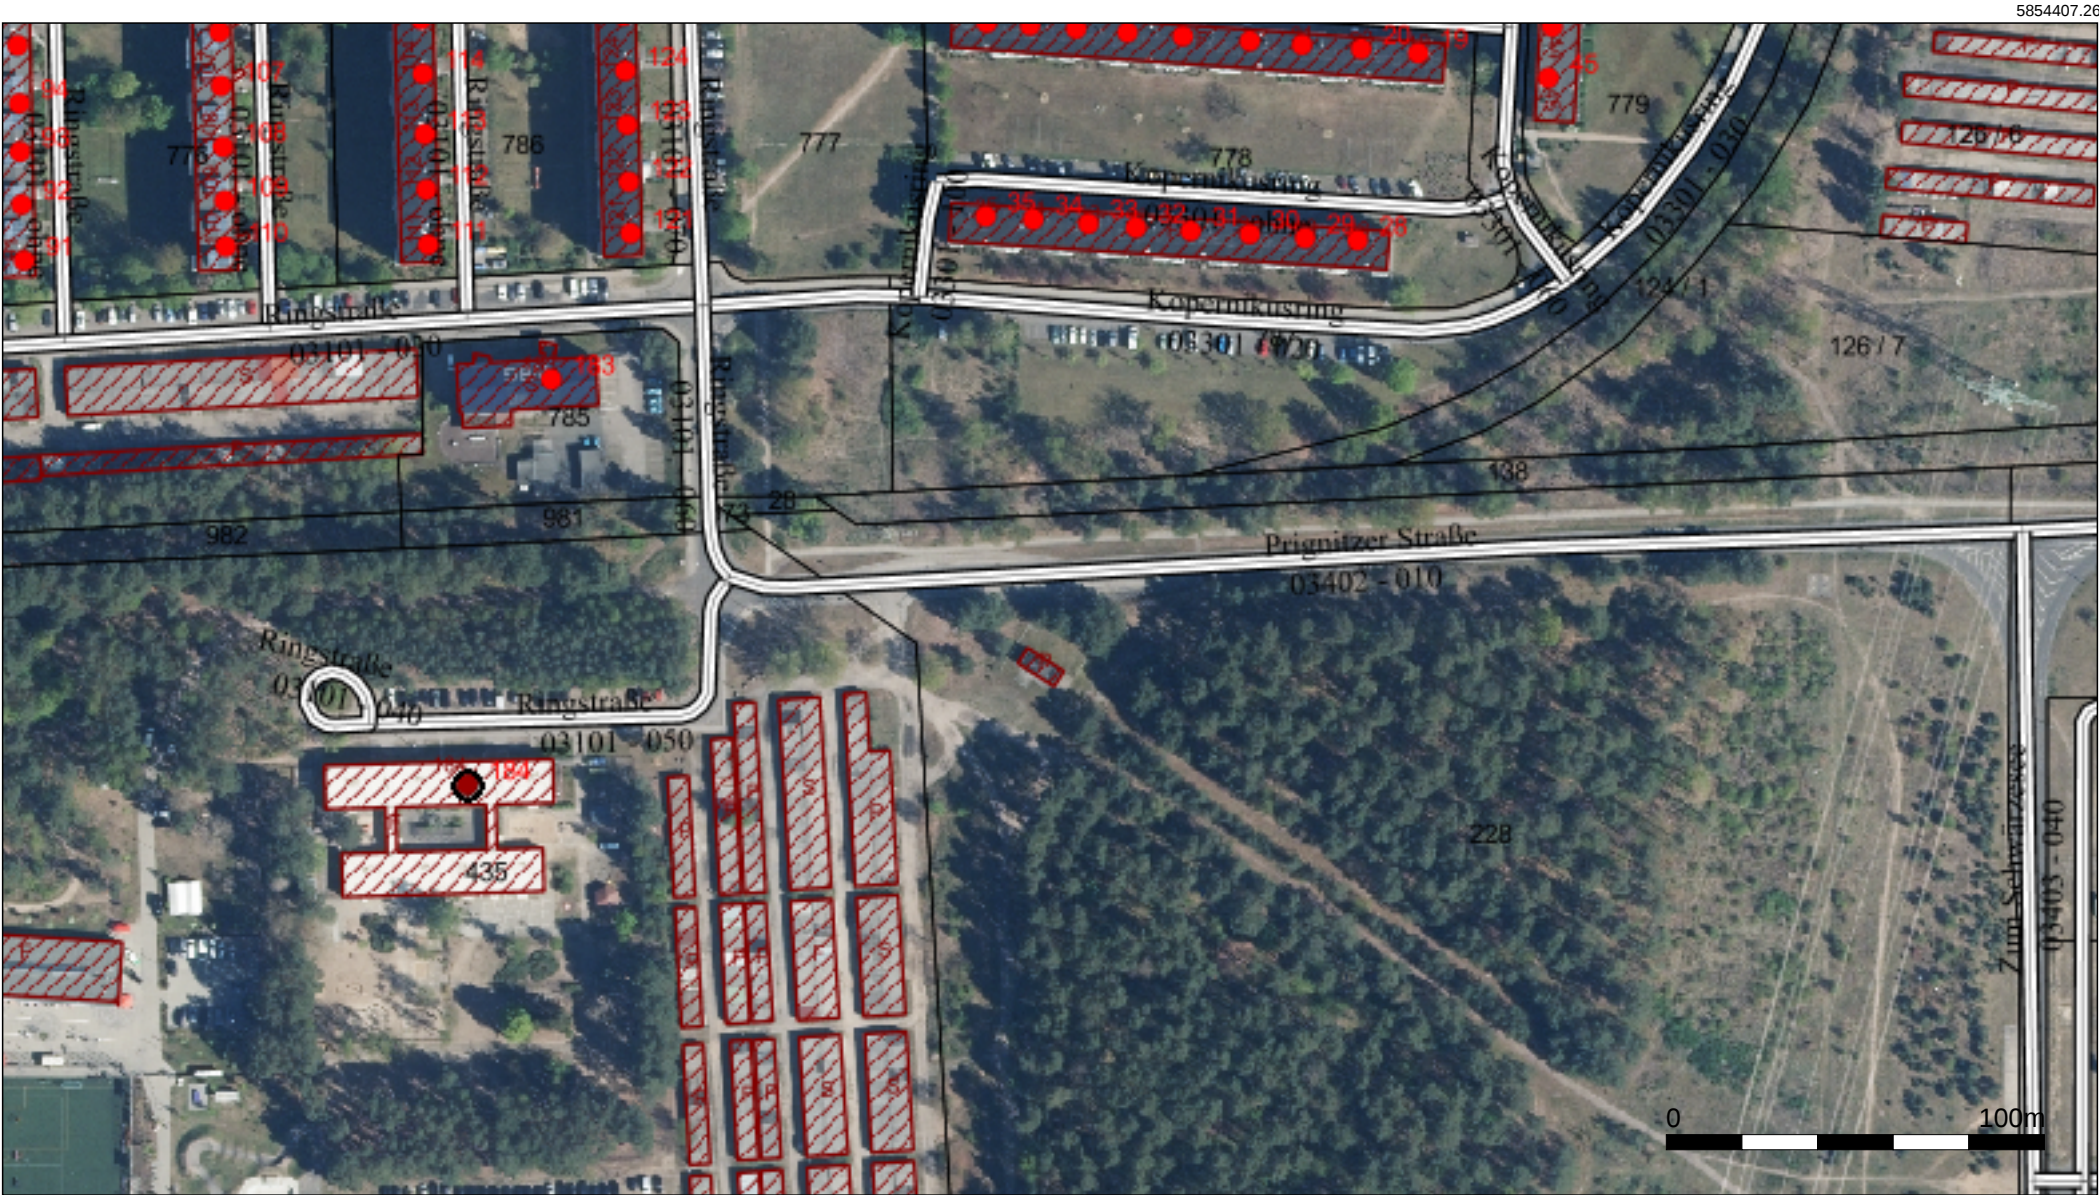

Stadt-Eberswalde
Druckausgabe Geoportal
Intranet

Kita Pustebblume - Übersichtsplan

Maßstab:

1 : 2000

Datum:

08.06.2026



Hausnummern - Stadt aktuell



Straßen

- Single symbol
- Single symbol

strassen_abschnitte2

- Bundesstraße
- Erschließungsweg Gartenanlage
- Geh- und Radweg
- Gehweg
- Gemeindestraße
- Kreisstraße
- Landesstraße
- Parkplatz
- Platz
- Privatstraße
- sonstiger öffentlicher Weg
- Treppe

KKM Straßennamen Abschnittsummern



Straßenabschnitte

- Bundesstraße
- Erschließungsweg Gartenanlage
- Geh- und Radweg
- Gehweg
- Gemeindestraße
- Kreisstraße
- Landesstraße
- Parkplatz
- Platz
- Privatstraße
- sonstiger öffentlicher Weg
- Treppe

Flurstück Beschriftung (Attribute)

- Single symbol
- Single symbol

Flurstücke der ALKIS



Flurstücke - Zuordnungspfeil



Gebaeude - Nutzung



Gebaeude - Beschriftung

Bauwerke



Bauwerke - Beschriftung

DOP 2025 20cm Eberswalde



DOP2023 20cm Spechthausen

