

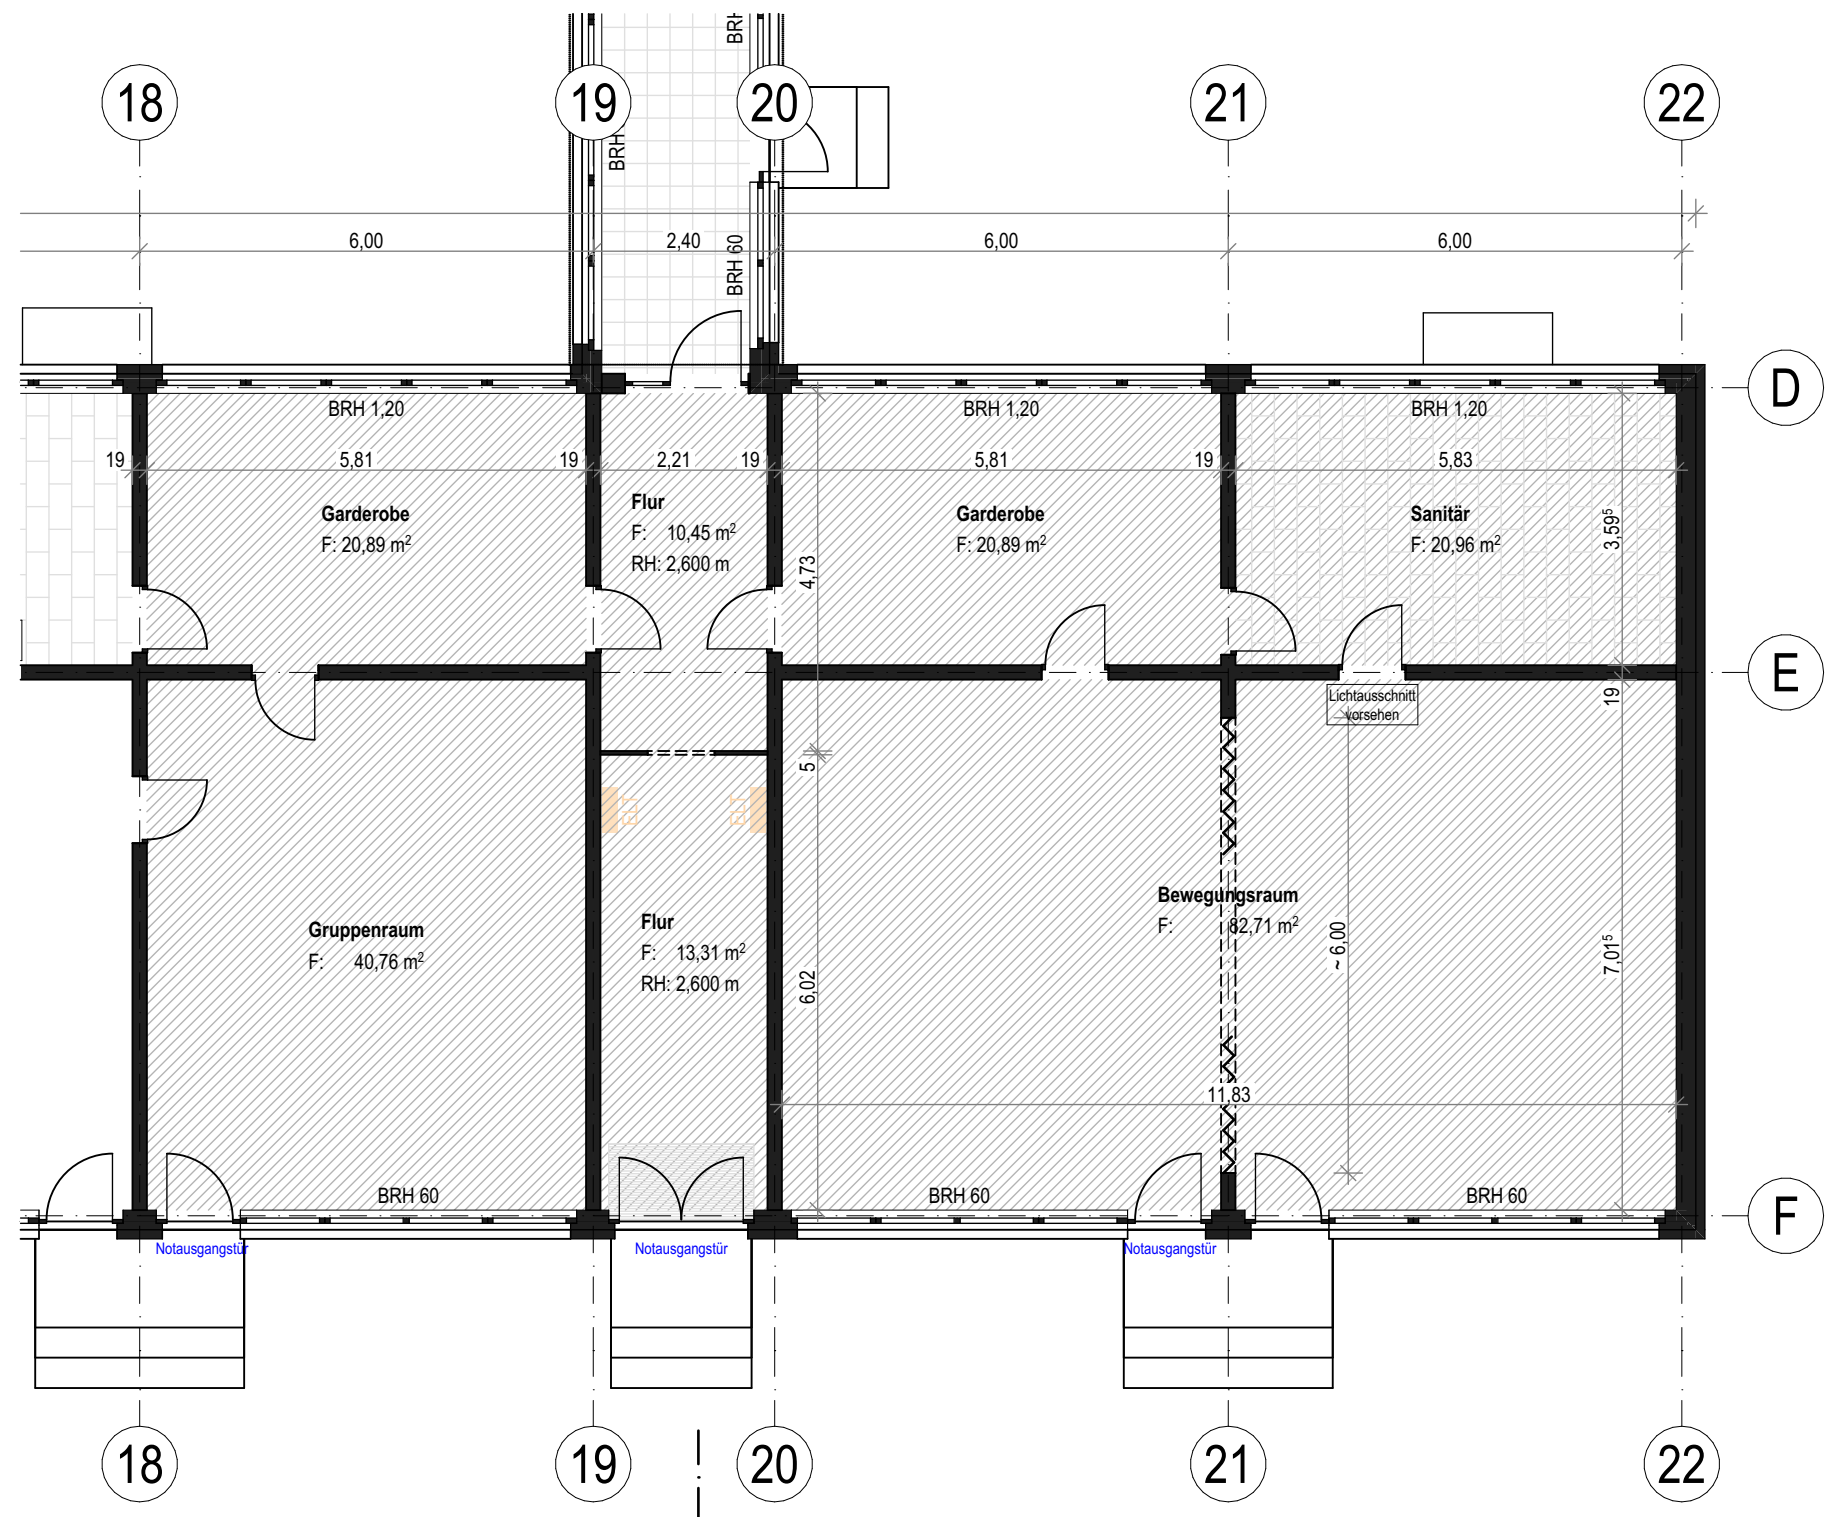


Abb.1: Bewegungsraum



Abb.2: Sanitärraum



Abb.3: Flur

BAUVORHABEN:

Sanierung Kita "Kinderparadies Nordend"

Neue Straße 6, 16225 Eberswalde

327_EBW_KPN_G.00

Feuchteschaden

0. EG, IMG_0500, IMG_0502, IMG_0504

Maßstab	Blattgröße	Datum	Planersteller
1:100	420*297 A3	11.05.2026	