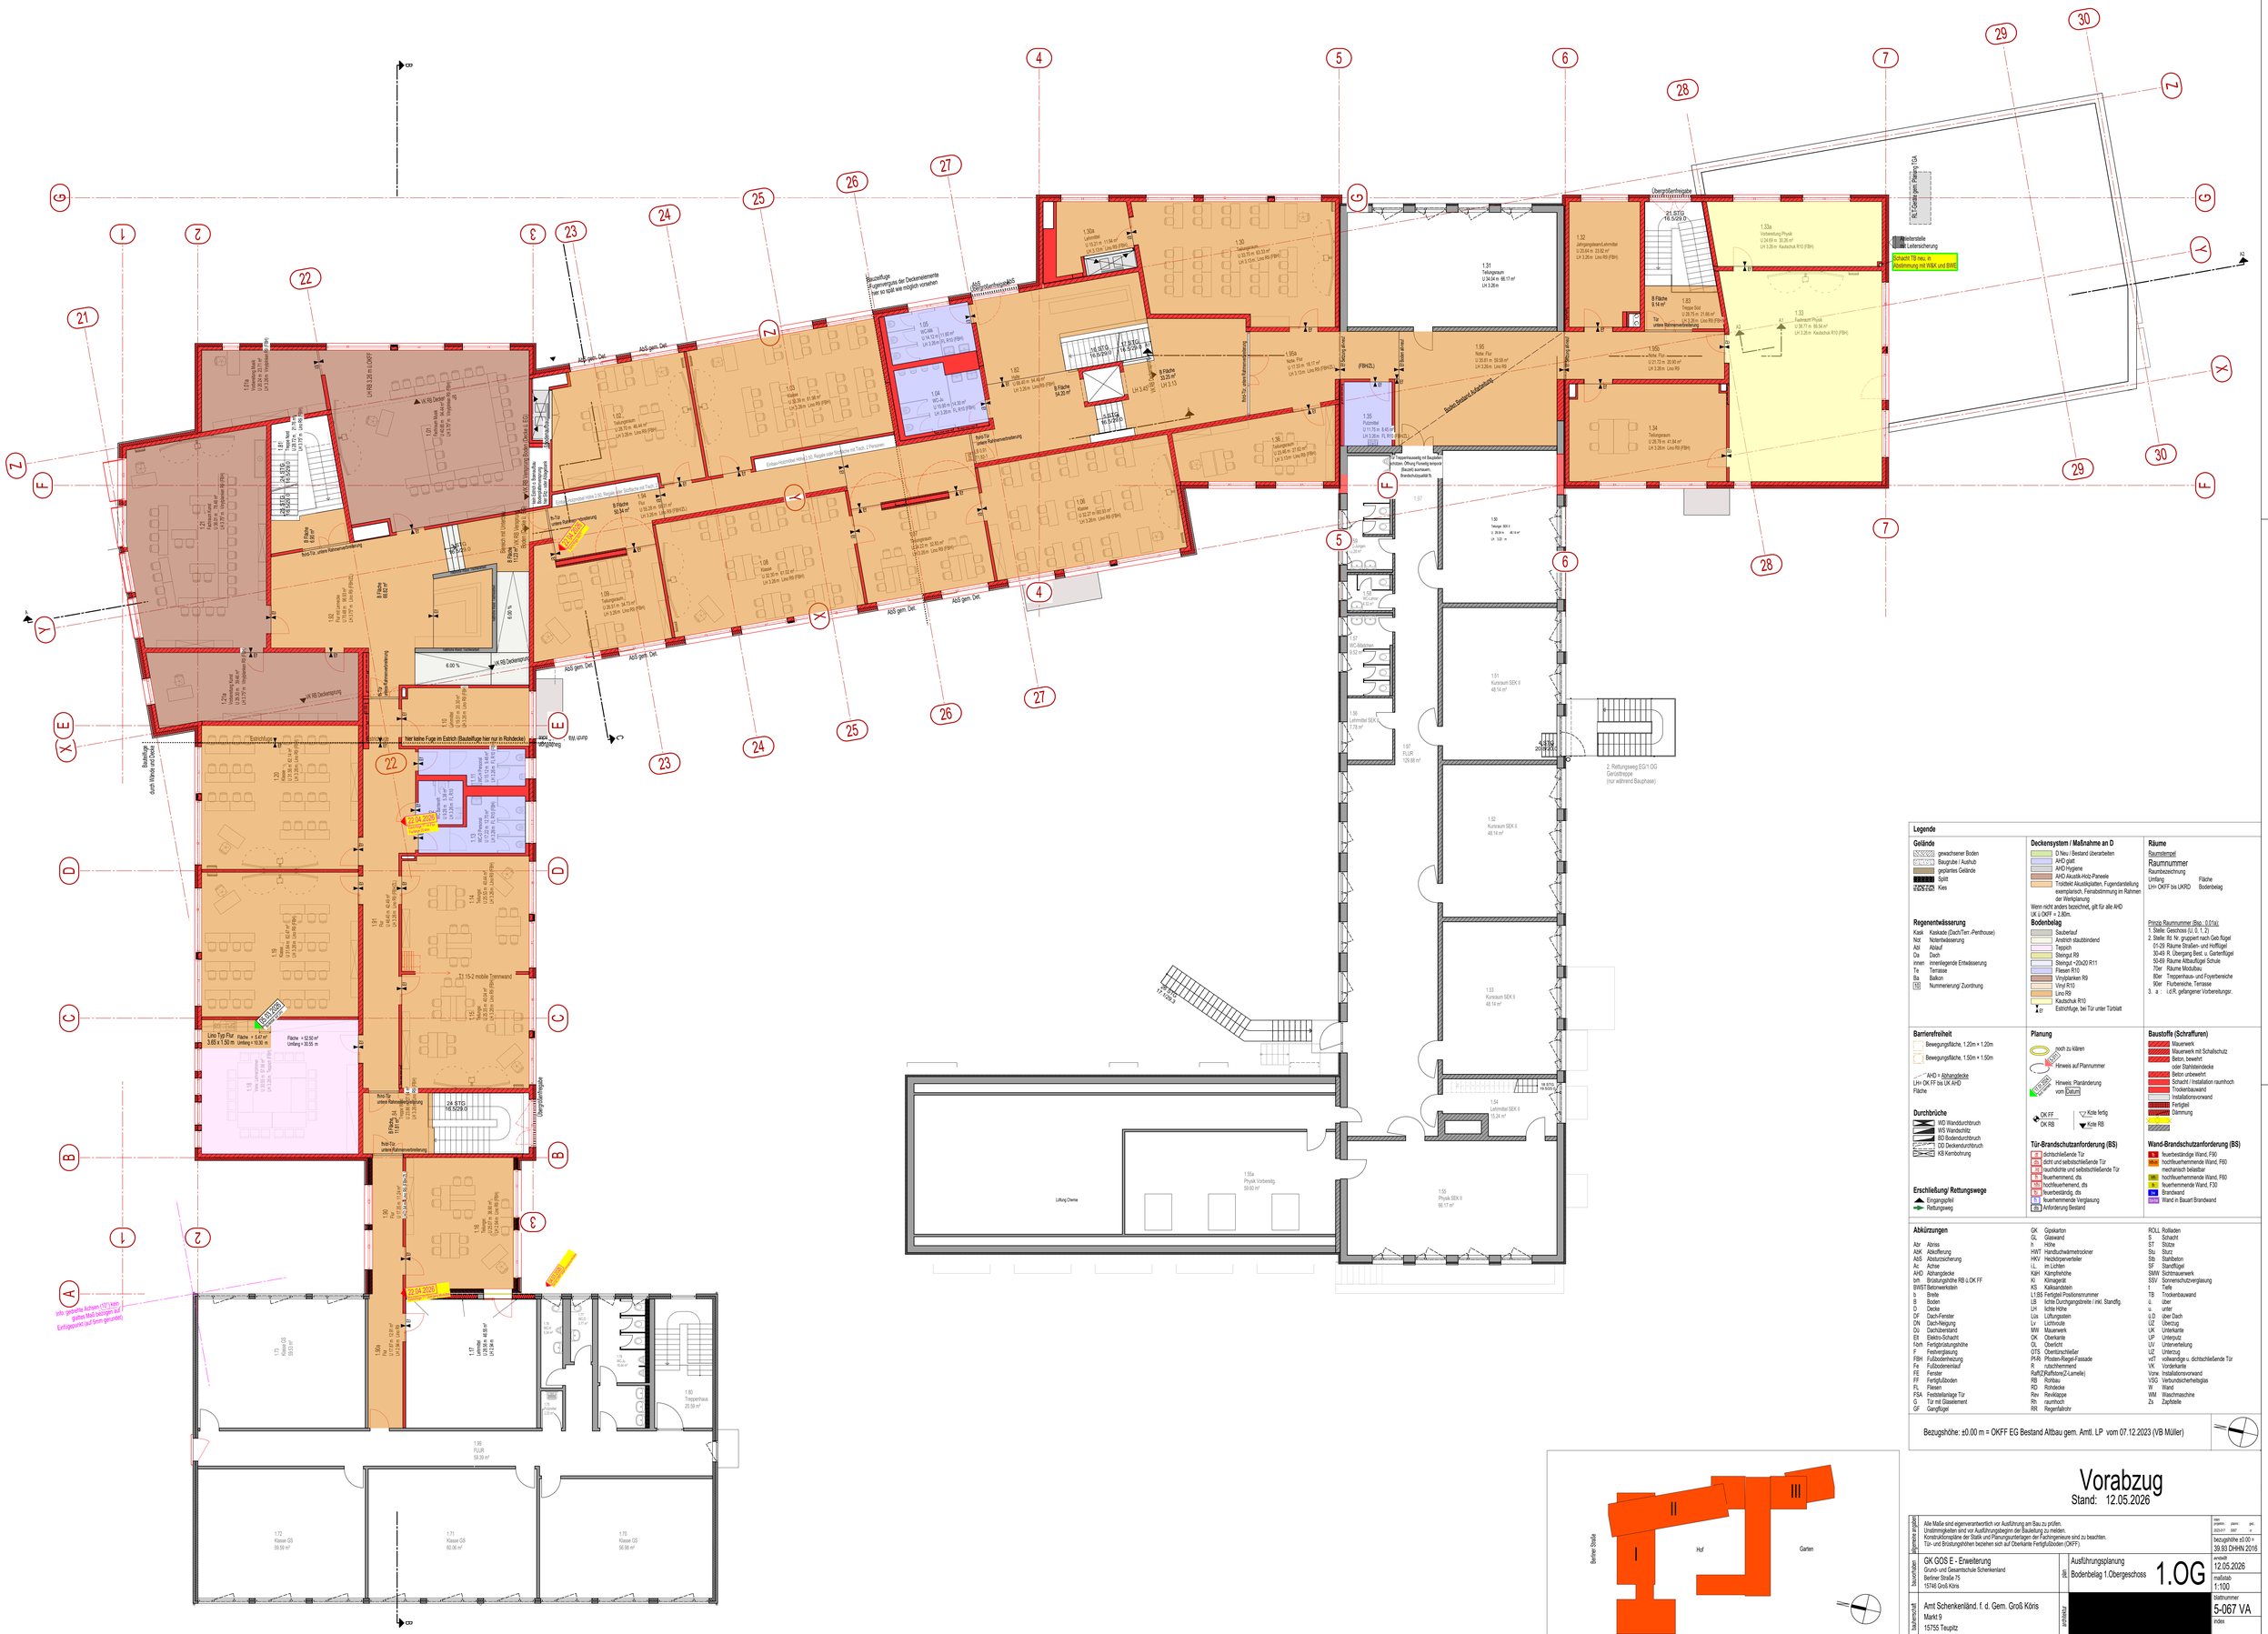
Legende
Gelände
gewachsener Boden
Baugrube / Aushub
geplantes Gelände
Split
Kies
Regenentwässerung
Kask Kaskade (Dach/Terr.-Penthouse)
Not Notentwässerung
Abl Ablauf
Da Dach
innen innenliegende Entwässerung
Te Terrasse
Ba Balkon
Nummerierung/ Zuordnung
Deckensystem / Maßnahme an D
D Neu / Bestand überarbeiten
AHD glatt
AHD Hygiene
AHD Akustik-Holz-Paneele
Trockbekt Akustikplatten, Fugendarstellung exemplarisch, Feinabstimmung im Rahmen der Werkplanung
Wenn nicht anders bezeichnet, gilt für alle AHD OK Ü OKFF + 2,8m.
Bodenbelag
Sauberlauf
Anstrich staubbindend
Teppich
Steinzeug R9
Steinzeug ~20x20 R11
Fliesen R10
Vinylplanken R9
Vinyl R10
Linoleum R9
Kautschuk R10
Estrichfuge, bei Tür unter Türblatt
Räume
Raumstempel
Raumnummer
Raumbezeichnung
Umfang
Fläche
LH+ OKFF bis UKRD
Bodenbelag
Prinzip Raumnummer (Bsp.: 0.01a)
1. Stelle: Geschoss (U, 0, 1, 2)
2. Stelle: 60 Nr. gruppiert nach Geb.flügel
01-29 Räume Straßen- und Hoffluegel
30-49 R. Übergang Best. u. Gartenflügel
50-69 Räume Altbauflügel Schule
70er Räume Modulbau
80er Treppenhaus- und Foyerbereiche
90er Flurbereiche, Terrasse
3. u. : i.d.R. gefangener Vorbereitungsr.
Barrierefreiheit
Bewegungsfläche, 1.20m x 1.20m
Bewegungsfläche, 1.50m x 1.50m
AHD = Abhangdecke
LH= OK FF bis UK AHD
Fläche
Durchbrüche
WD Wanddurchbruch
WS Wandschlitz
BD Bodendurchbruch
DD Deckendurchbruch
KB Kernbohrung
Erschließung/ Rettungswege
Eingangsfeld
Rettungsweg
Planung
noch zu klären
Hinweis auf Plannummer
Hinweis: Planänderung vom Datum
OK FF
OK RB
Kote fertig
Kote RB
Tür-Brandschutzanforderung (BS)
dichtschließende Tür
dicht und selbstschließende Tür
rauchdichte und selbstschließende Tür
feuerhemmend, dts
hochfeuerhemmend, dts
feuerbeständig, dts
feuerhemmende Verglasung
Anforderung Bestand
Baustoffe (Schraffuren)
Mauerwerk
Mauerwerk mit Schallschutz
Beton, bewehrt
oder Stahlstahldecke
Beton unbewehrt
Schacht / Installation raumhoch
Trockenbauwand
Installationsvorwand
Fertigteil
Dämmung
Wand-Brandschutzanforderung (BS)
feuerbeständige Wand, F90
hochfeuerhemmende Wand, F60
mechanisch belastbar
hochfeuerhemmende Wand, F60
feuerhemmende Wand, F30
Brandwand
Wand in Bauart Brandwand
Abkürzungen
Abtr Abriss
AbK Abkofferung
AbS Abstutzsicherung
Ac Achse
AHD Abhangdecke
bfh Brüstungshöhe RB ü OK FF
BWS Betonwerksteln
b Breite
B Boden
D Decke
DF Dach-Fenster
DN Dach-Neigung
DÜ Dachüberstand
EB Elektro-Schacht
Fbrh Fertigbrüstungshöhe
F Festverglasung
FBH Fußbodenheizung
Fe Fußbodeneinlauf
FE Fenster
FF Fertigfußboden
FL Fliesen
FSA Feststellanlage Tür
G Tür mit Glaselement
GF Gangflügel
GK Gipskarton
GL Glaswand
h Höhe
HWT Handtuchwärmetrockner
HKV Heizkörperventiler
i.L. im Lichten
KaH Kaltwasserhähne
Kl Klimagerät
KS Kalksandstein
L1 BS Fertigteil-Positionsnrummer
LB lichte Durchgangsbreite / inkl. Stanzflg.
LH lichte Höhe
Lüs Lüftungsstein
Lv Lüftnute
MW Mauerwerk
OK Oberkante
OL Oberlicht
OTS Obertürschließer
PVR Photen-Regel-Fassade
R rutschhemmend
RaR(Z) Rollfoto(rollZ-Lamelle)
RB Rohbau
RD Rohdecke
Rev Revisionsklappe
Rh raumhoch
RR Regenfallrohr
ROLL Rollladen
S Schacht
ST Stütze
Stu Sturz
Sb Stahlbeton
SF Standflügel
SMR Sichtmauerwerk
SSV Sonnenschutzverglasung
t Tiefe
TB Trockenbauwand
ü über
u unter
ü.D über Dach
ÜZ Überzug
UK Unterkante
UP Unterputz
UV Unterverteilung
UZ Unterzug
vGT vollwandige u. dichtschließende Tür
VK Vorderkante
Vore Installationsvorwand
VSG Verbundsicherheitsglas
W Wand
WM Waschmaschine
Zs Zapfstelle
Bezugshöhe: ±0.00 m = OKFF EG Bestand Altbau gem. Amtl. LP vom 07.12.2023 (VB Müller)
Vorabzug
Stand: 12.05.2026
Alle Maße sind eigenverantwortlich vor Ausführung am Bau zu prüfen.
Unstimmigkeiten sind vor Ausführungsbeginn der Bauleitung zu melden.
Konstruktionspläne der Statik und Planungsunterlagen der Fachingenieure sind zu beachten.
Tür- und Brüstungshöhen beziehen sich auf Oberkante Fertigfußboden (OKFF).
Bezugshöhe ±0.00 = 39.93 DHHN 2016
bauvorhaben
GK GOS E - Erweiterung
Grund- und Gesamtschule Schenkenland
Berliner Straße 75
15746 Groß Köris
Ausführungsplanung
Bodenbelag 1.Obergeschoss
1.OG
1:100
Amt Schenkenländ. f. d. Gem. Groß Köris
Markt 9
15755 Teupitz
5-067 VA
H/B = 880 / 1230 (1.08m²)
Berliner Straße
Hof
Garten