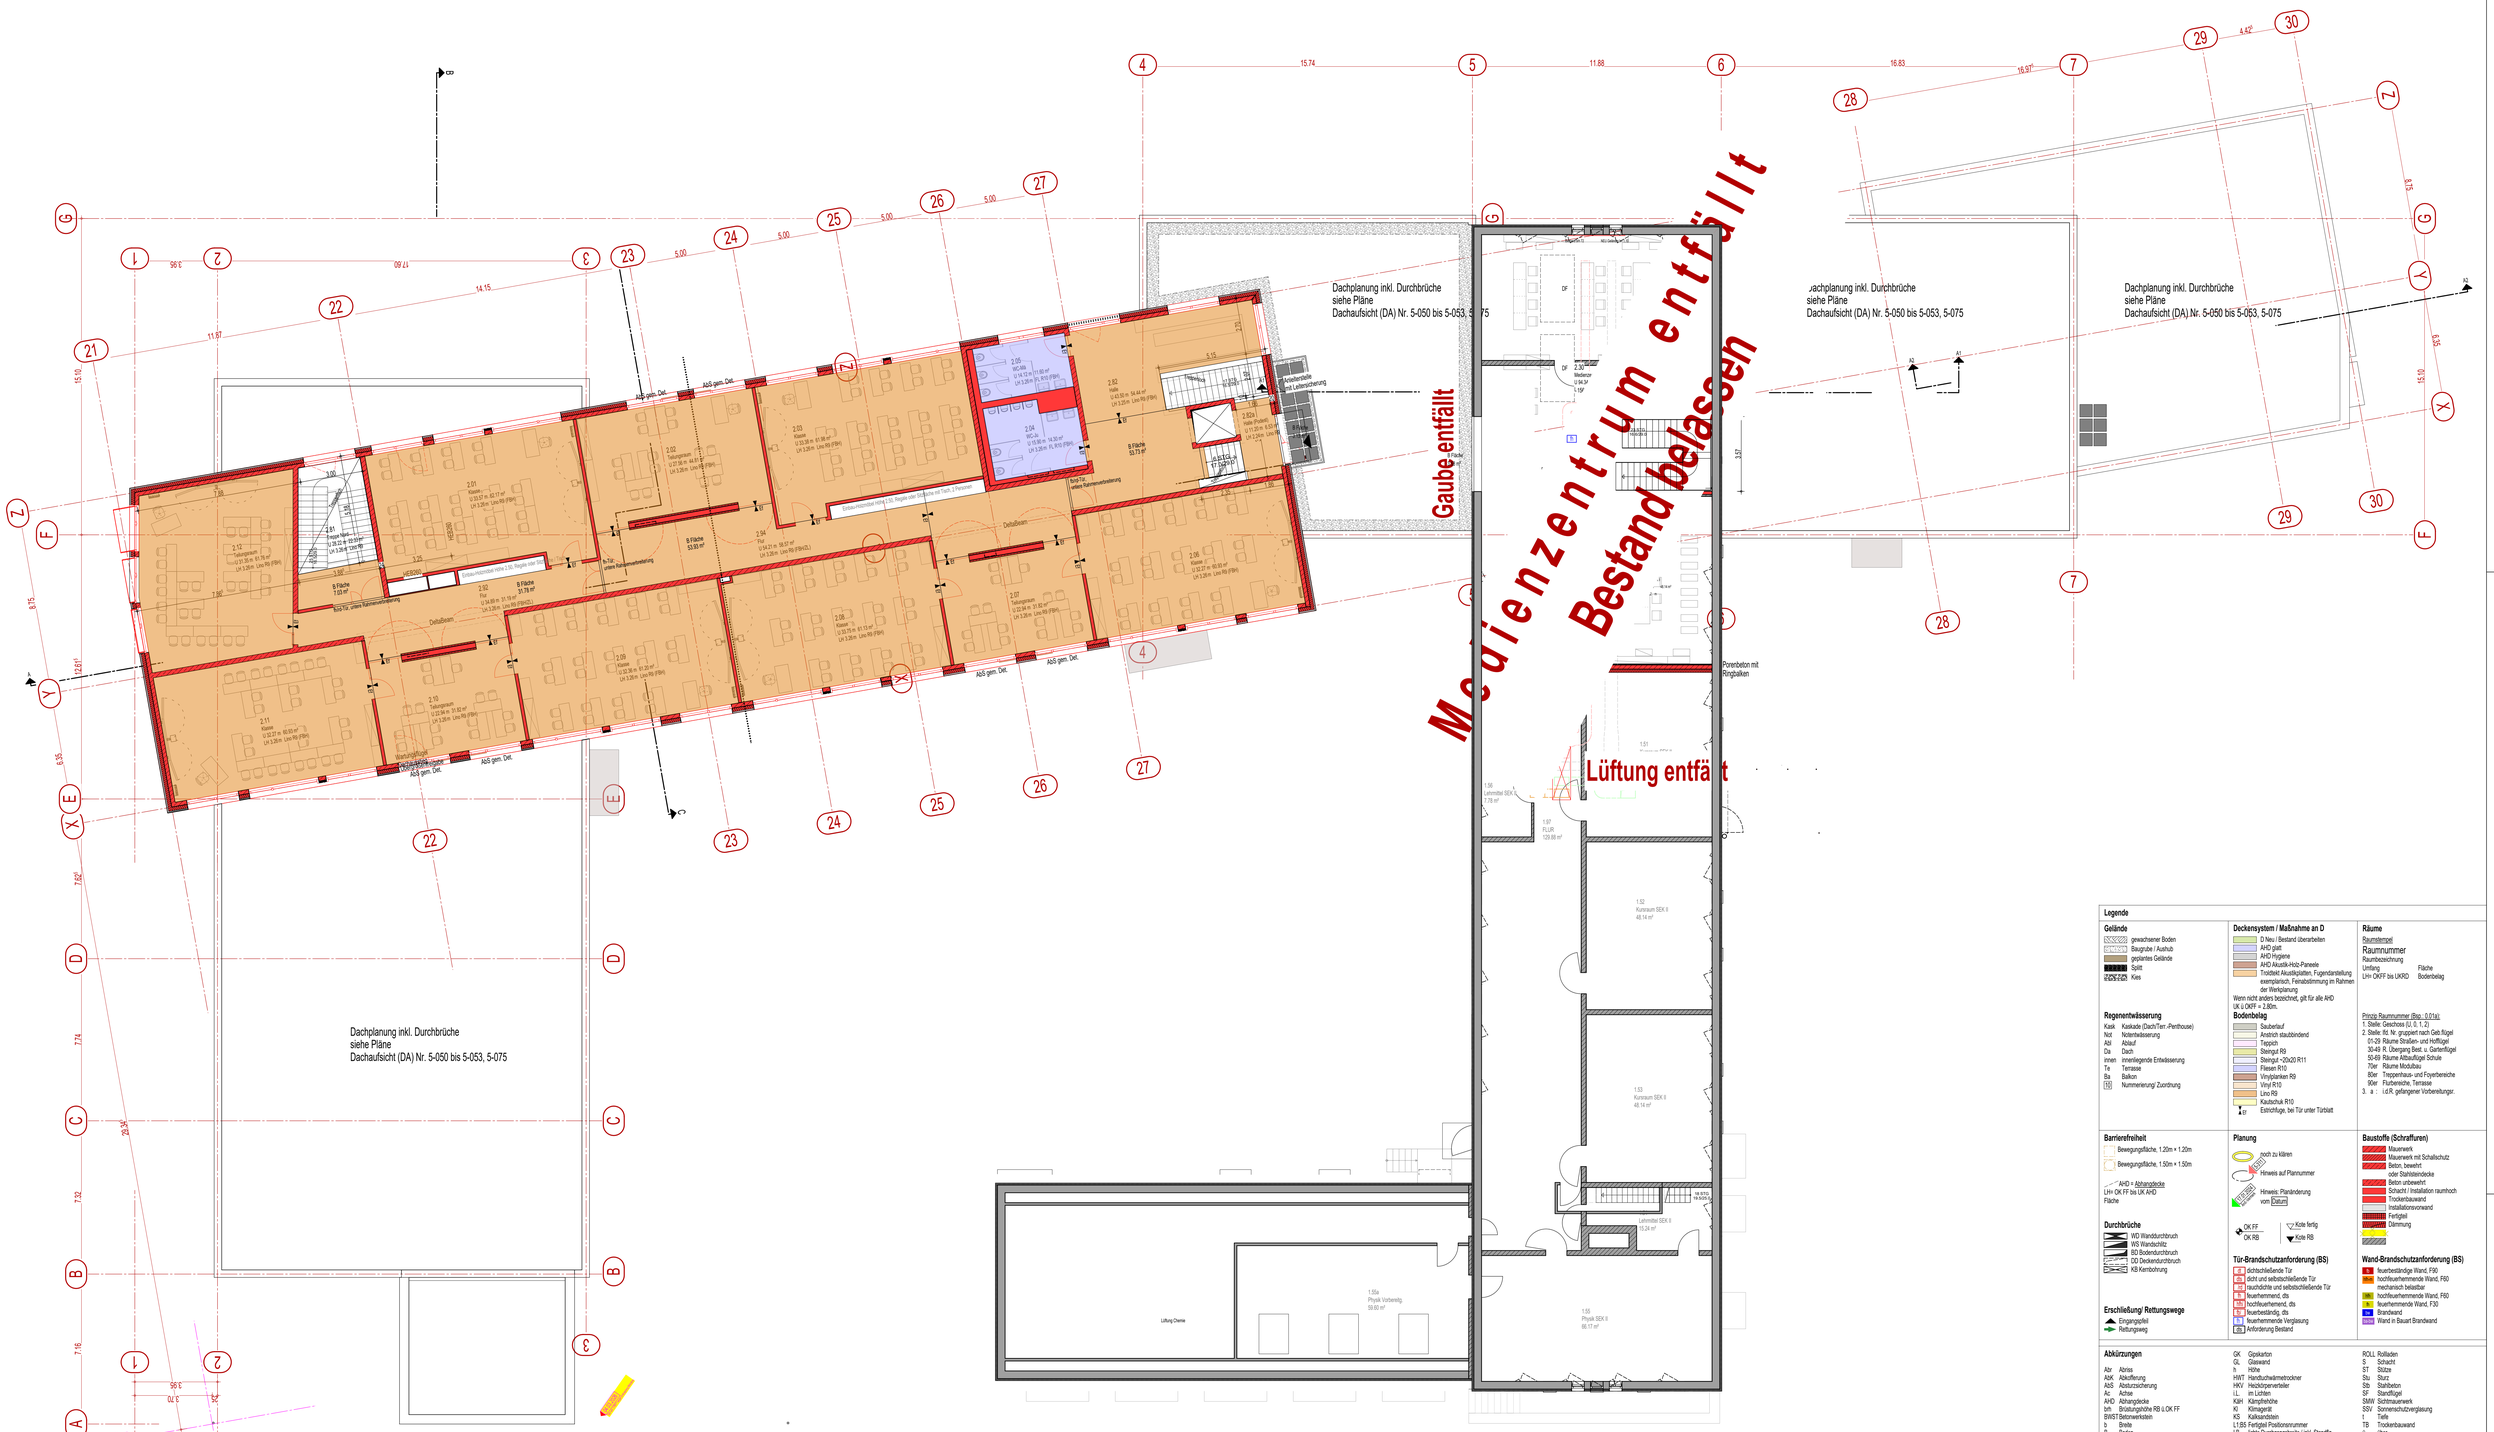

Legende

Gelände
- gewachsener Boden
- Baugrube / Aushub
- geplantes Gelände
- Splitt
- Kies

Regenentwässerung
- Kask Kaskade (Dach/Tier:-Penthouse)
- Not Notentwässerung
- Ab Ablauf
- Da Dach
- Innen innenliegende Entwässerung
- Te Terrasse
- Ba Balkon
- TG Nummerierung/ Zuordnung

Deckensystem / Maßnahme an D
- D Neu / Bestand überarbeiten
- AHD glatt
- AHD Hygiene
- AHD Akustik-Holz-Paneele
- Trockbau Akustikplatten, Fugendarstellung exemplarisch, Feinabstimmung im Rahmen der Werkplanung

Wenn nicht anders bezeichnet, gilt für alle AHD UK ü OKFF = 2.80m.

Bodenbelag
- Sauberlauf
- Anstrich staubbindend
- Teppich
- Steingut R9
- Steingut =20x20 R11
- Fliesen R10
- Vinylplanken R9
- Vinyl R10
- Lino R9
- Kautschuk R10
- Eisfestfuge, bei Tür unter Türblatt

Räume
Raumstempel
Raumnummer
Raumbezeichnung
Umfang — Fläche
LH= OKFF bis UKRD — Bodenbelag

Prinzip Raumnummer (Rep.: 0.01a):
1. Stelle: Geschoss (U, 0, 1, 2)
2. Stelle: fbl. Nr. gruppiert nach Geb.flügel
01-29 Räume Straßen- und Hoffügel
30-49 R. Übergang Best. u. Gartenflügel
50-69 Räume Altraufügel Schule
70er Räume Modulbau
80er Treppenhaus- und Foyerbereiche
90er Flurbereiche, Terrasse
3. a : i.d.R. gefangener Vorbereitungr.

Barrierefreiheit
- Bewegungsfläche, 1.20m × 1.20m
- Bewegungsfläche, 1.50m × 1.50m
- AHD = Abhandedecke

LH= OK FF bis UK AHD
Fläche

Durchbrüche
- WD Wanddurchbruch
- WS Wandschlitz
- BD Bodendurchbruch
- DD Deckendurchbruch
- KB Kernbohrung

Erschließung/ Rettungswege
- Eingangsgiebel
- Rettungsweg

Planung
- noch zu klären
- Hinweis auf Plannummer
- Hinweis: Planänderung vom Datum
- OK FF / OK RB
- Kote fertig / Kote RB

Tür-Brandschutzanforderung (BS)
- T dichtschließende Tür
- TS dicht und selbstschließende Tür
- TR rauchdichte und selbstschließende Tür
- T30 feuerhemmend, dts
- T30 hochfeuerhemmend, dts
- T90 feuerbeständig, dts
- T30 feuerhemmende Verglasung
- BS Anforderung Bestand

Baustoffe (Schraffuren)
- Mauerwerk
- Mauerwerk mit Schallschutz
- Beton, bewehrt oder Stahlsteindecke
- Beton unbewehrt
- Schacht / Installation raumhoch
- Trockenbauwand
- Installationsvorwand
- Fertigteil
- Dämmung

Wand-Brandschutzanforderung (BS)
- F90 feuerbeständige Wand, F90
- F60 hochfeuerhemmende Wand, F60 mechanisch belastbar
- HF90 hochfeuerhemmende Wand, F60
- F30 feuerhemmende Wand, F30
- W0 Brandwand
- Wand in Bauart Brandwand

Abkürzungen

Abx	Abriss	GK	Gipskarton	ROLL	Rollladen
AbK	Abkofferung	GL	Glaswand	S	Schacht
AbS	Absturzsicherung	h	Höhe	ST	Stütze
Ac	Achse	HWT	Handtuchwärmetrockner	Stu	Sturz
AHD	Abhangdecke	HKV	Heizkörperventiler	Stb	Stahlbeton
bfh	Brüstungshöhe RB ü.OK FF	i.L.	im Lichten	SF	Standflügel
BWST	Betonwerkstein	KH	Kämpferhöhe	SMW	Sichtmauerwerk
b	Breite	Klim	Klimagerät	SSV	Sonnenschutzverglasung
B	Boden	KS	Kalksandstein	T	Tiefe
D	Decke	L1.B5	Fertigtel Positionsnummer	TB	Trockenbauwand
DF	Dach-Fenster	LB	lichte Durchgangsbreite (inkl. Stanzflg.	ü.	über
DN	Dach-Neigung	LH	lichte Höhe	u.	unter
DU	Dachüberstand	Lüs	Lüftungsstein	ü.D	über Dach
Ekl	Elektro-Schacht	Lv	Lichtvoute	ÜZ	Überzug
Kath	Fertigstellungshöhe	MW	Mauerwerk	UK	Unterkante
F	Festverglasung	OK	Oberkante	UP	Unterputz
FBH	Fußbodenheizung	OL	Oberlicht	UV	Unterverteilung
Fa	Fußbodenaufbau	OTS	Obertürschließer	UZ	Unterzug
FE	Fenster	PFR	Pfosten-Riegel-Fassade	vdT	vollwandige u. dichtschließende Tür
FF	Fertigfußboden	R	rutschhemmend	VK	Vorderkante
FL	Fliesen	Raff(Z)	Raffstore(Z-Lamelle)	Vorw	Installationsvorwand
FSA	Feststellanlage Tür	RB	Rohbau	VSG	Verbundsicherheitsglas
G	Tür mit Glaselement	RD	Rohdecke	W	Wand
GF	Gangflügel	Rev	Revisionsöffnung	WM	Waschmaschine
		Rh	raumhoch	Zk	Zapfstelle
		RR	Regenfallrohr		

Bezugshöhe: ±0.00 m = OKFF EG Bestand Altbau gem. Amtl. LP vom 07.12.2023 (VB Müller)

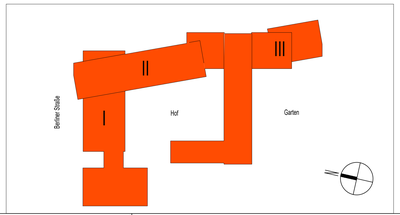

Vorabzug
Stand: 12.05.2026

Alle Maße sind eigenverantwortlich vor Ausführung am Bau zu prüfen.
Unstimmigkeiten sind vor Ausführungsbeginn der Bauleitung zu melden.
Konstruktionspläne der Statik und Planungsunterlagen der Fachingenieure sind zu beachten.
Tür- und Brüstungshöhen beziehen sich auf Oberkante Fertigfußboden (OKFF).

bauvorhaben	GK GOS E - Erweiterung Grund- und Gesamtschule Schenkenland Berliner Straße 75 15745 Groß Köris	plan: Ausführungsplanung Bodenbelag 2.Obergeschoss	2.OG
bauherrschaft	Amt Schenkenländ. f. d. Gem. Groß Köris Markt 9 15755 Teupitz	projektleiter: [redacted]	

date: 2025-07 | 3300 | P
bezugshöhe ±0.00 =
39.93 DHHN 2016
erstellt: 12.05.2026
maßstab: 1:100
blattnummer: 5-068 VA
index:

H/B = 880 / 1230 (1.08m²)