



Obergeschoss

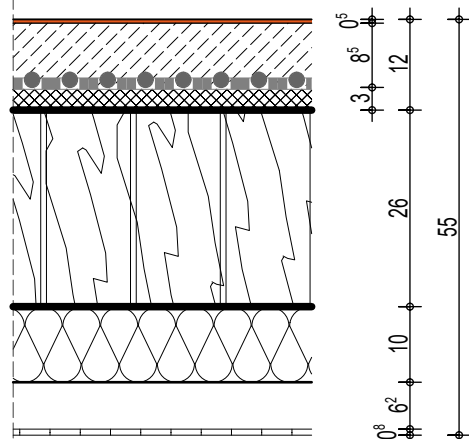


De01.2
Bodenaufbau Brücke zum Modulbau; mit FBH/ZL (Teilungsraum und Flur Brücke)
5 mm Vinyl, PVC-Kleber
85 mm Heizestrich CAF-C50-F4-S85H65 nach DIN 18560-2


30 mm TSD WLG 040
260 mm Bretterstapeldecke
Windichtung diffusionsoffen
100 mm Dämmung WLS 035
6.2 mm Hinterlüftung
8 mm Fassadenbekleidung auf wärmebrückenminimierter Unterkonstruktion
550 mm

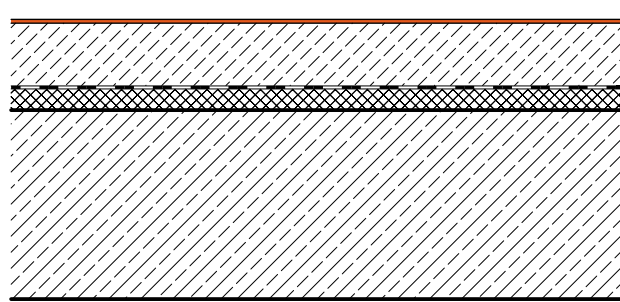


De02
Decken OG, Bodenaufbau ohne FBH/ZL, Lino/Vinyl bis 5kN/m² FL, 4kN EL (z.B. Flure)
5 mm Vinyl, PVC-Kleber
85 mm Estrich CAF-C50-F4-S85 nach DIN 18560-2
PE-Folie
30 mm TSD WLG 040
250 mm Ortbetondecke/Hohldeleendecke
370 mm
Höhe Abhangdecke gem. Deckenspiegel

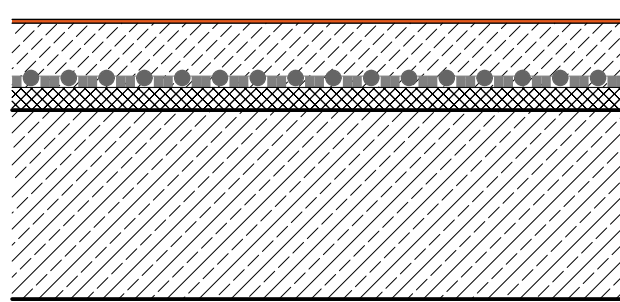


De03
Decken OG, Bodenaufbau mit FBH/ZL, Lino/Vinyl bis 5kN/m² FL, 4kN EL (z.B. Flure, Klassenzimmer, Teilungsräume, Lehrerzimmer etc.)
5 mm Vinyl, PVC-Kleber
85 mm Heizestrich CAF-C50-F4-S85H65 nach DIN 18560-2
30 mm TSD WLG 040 mit Noppenplatte 15mm (beides Lstg. TGA)
250 mm Ortbetondecke/Hohldeleendecke
370 mm
Höhe Abhangdecke gem. Deckenspiegel

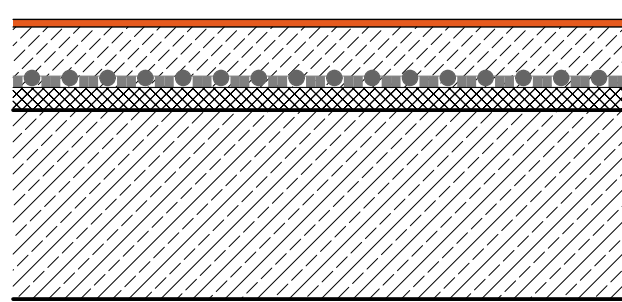


De04
Decken OG, Bodenaufbau mit FBH/ZL, Fliesenbelag bis 5kN/m² FL, 4kN EL (z.B. Flure mit Steinzeug, Sanitär)
10 mm Fliese
80 mm Heizestrich CAF-C50-F4-S80H60 nach DIN 18560-2
30 mm TSD WLG 040 mit Noppenplatte 15mm (beides Lstg. TGA)
250 mm Ortbetondecke/Hohldeleendecke
370 mm
Höhe Abhangdecke gem. Deckenspiegel

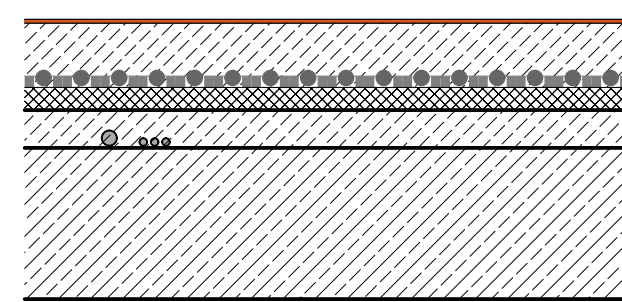


De05
Decken OG, Bodenaufbau mit FBH/ZL, Lino/Vinyl bis 5kN/m² FL, 4kN EL (Teilbereich Chemieraum)
5 mm Vinyl, PVC-Kleber
85 mm Heizestrich CAF-C50-F4-S85H65 nach DIN 18560-2
30 mm TSD WLG 040 mit Noppenplatte 15mm (beides Lstg. TGA)
50 mm Aufbeton als Betonverguss TGA-Installation (Gas, ELT)
200 mm Hohldeleendecke
370 mm
Höhe Abhangdecke gem. Deckenspiegel

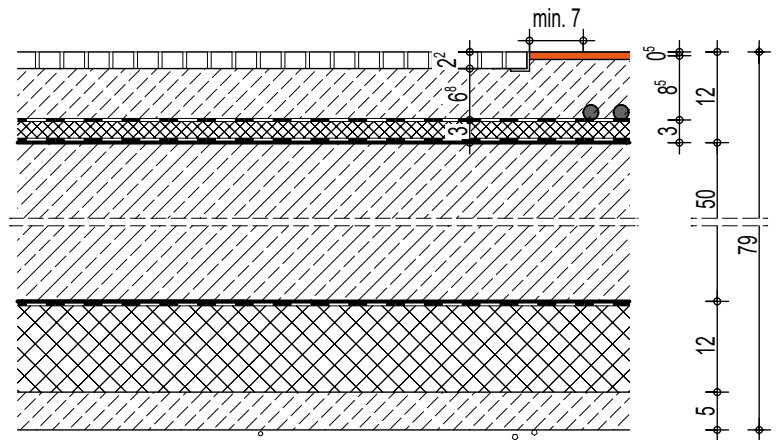


Bp01
Bodenplatte EG/UG, Bodenaufbau ohne FBH/ZL bis 5kN/m² FL, 4kN EL (Sauberlaufzonen)
22 mm Sauberlaufmatte mit Ripseinlage und Einbaurahmen, z.B. emco Diplomat Original 522 RB o. glw.
68 mm Estrich CAF-C50-F4-S85 nach DIN 18560-2
PE-Folie
30 mm TSD WLG 040
Abdichtung 1-lagig, gem DIN 15833 W1.1
500 mm Betonbodenplatte C25/30
PE-Trennlage
120 mm Styrodur 4000 CS WLG 040
50 mm Sauberkeitsschicht (Magerbeton)
Planum Sandgemisch (< 10 Gew.-%; kf > 10⁻⁴) (Verdichtet nach Vorgabe Bodengutachten)
790 mm

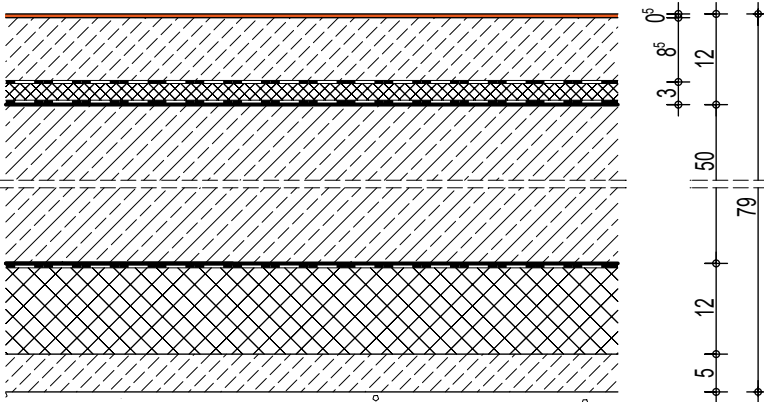


Bp02
Bodenplatte EG/UG, ohne FBH/ZL, Lino/Vinyl bis 5kN/m² FL, 4kN EL (z.B. Lager (nach DIN 1991 6,0 kN/m² erforderlich!), Technikräume etc.)
5 mm Vinyl, PVC-Kleber
85 mm Estrich CAF-C50-F4-S85 nach DIN 18560-2
PE-Folie
30 mm TSD WLG 040
Abdichtung 1-lagig, gem DIN 15833 W1.1
500 mm Betonbodenplatte C25/30
PE-Trennlage
120 mm Styrodur 4000 CS WLG 040
50 mm Sauberkeitsschicht (Magerbeton)
Planum Sandgemisch (< 10 Gew.-%; kf > 10⁻⁴) (Verdichtet nach Vorgabe Bodengutachten)
790 mm

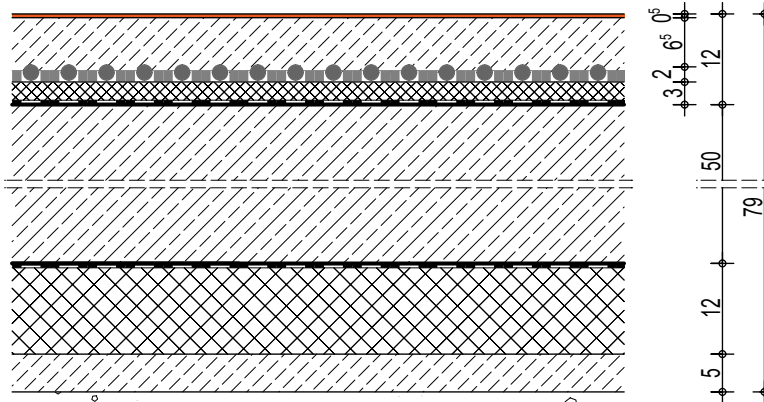


Bp03
Bodenplatte EG/UG, Bodenaufbau mit FBH/ZL, Lino/Vinyl bis 5kN/m² FL, 4kN EL (z.B. Flure, Klassenzimmer, Teilungsräume, Lehrerzimmer, Stuhllager etc.)
5 mm Vinyl, PVC-Kleber
85 mm Heizestrich CAF-C50-F4-S85H65 nach DIN 18560-2
30 mm TSD WLG 040 mit Noppenplatte 15mm (beides Lstg. TGA)
Abdichtung 1-lagig, gem DIN 15833 W1.1
500 mm Betonbodenplatte C25/30
PE-Trennlage
120 mm Styrodur 4000 CS WLG 040
50 mm Sauberkeitsschicht (Magerbeton)
Planum Sandgemisch (< 10 Gew.-%; kf > 10⁻⁴) (Verdichtet nach Vorgabe Bodengutachten)
790 mm

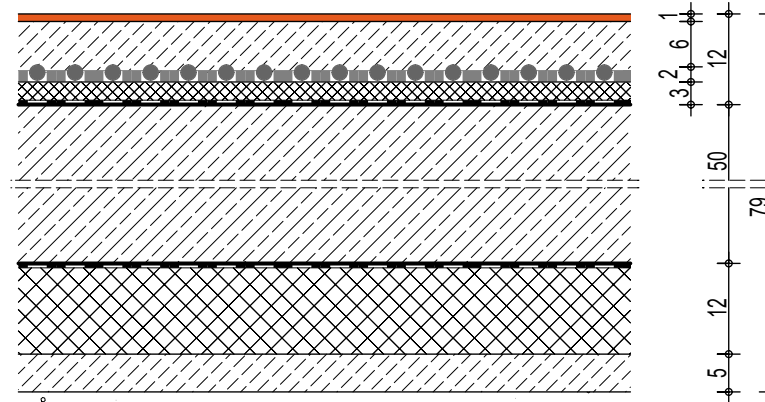


Bp04
Bodenplatte EG/UG, Bodenaufbau mit FBH/ZL, Fliesenbelag bis 5kN/m² FL, 4kN EL (z.B. Flure mit Steinzeug, Sanitär)
10 mm Fliese
80 mm Heizestrich CAF-C50-F4-S80H60 nach DIN 18560-2
30 mm TSD WLG 040 mit Noppenplatte 15mm (beides Lstg. TGA)
Abdichtung 1-lagig, gem DIN 15833 W1.1
500 mm Betonbodenplatte C25/30
PE-Trennlage
120 mm Styrodur 4000 CS WLG 040
50 mm Sauberkeitsschicht (Magerbeton)
Planum Sandgemisch (< 10 Gew.-%; kf > 10⁻⁴) (Verdichtet nach Vorgabe Bodengutachten)
790 mm

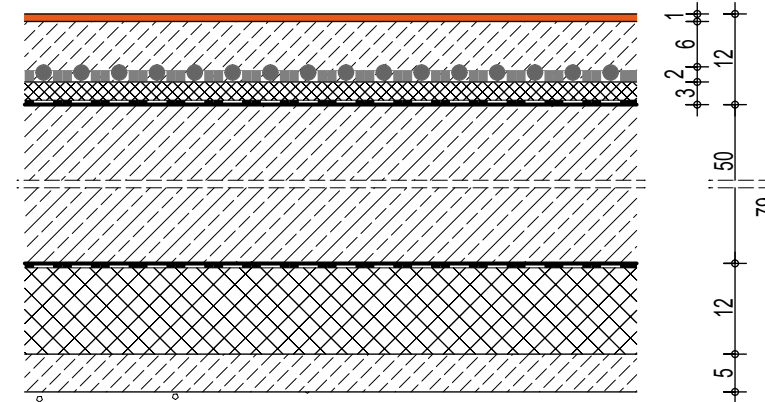


Bp05
Bodenplatte EG, Bodenaufbau mit FBH/ZL, Fliesenbelag bis 4kN/m² FL, 3kN EL (Küchenbereich EG: 0.06 bis 0.10)
10 mm Fliese, Kleber
80 mm Heizestrich CT-C40-F5-S80H60 nach DIN 18560-2
30 mm TSD WLG 040 mit Noppenplatte 15mm (beides Lstg. TGA)
Abdichtung 1-lagig, gem DIN 15833 W1.1
500 mm Betonbodenplatte C25/30
PE-Trennlage
120 mm Styrodur 4000 CS WLG 040
50 mm Sauberkeitsschicht (Magerbeton)
Planum Sandgemisch (< 10 Gew.-%; kf > 10⁻⁴) (Verdichtet nach Vorgabe Bodengutachten)
790 mm

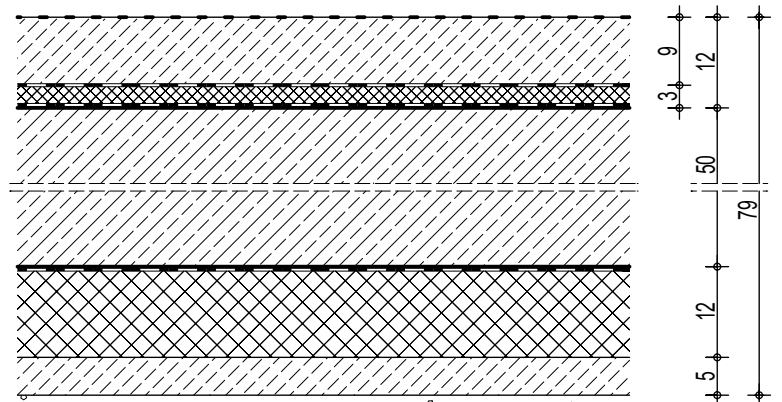

Bp06
Bodenplatte EG/UG, ohne FBH/ZL, Anstrich 5kN/m² FL, 4kN EL (HAR, St.Bel.)
0 mm Staubbinder Anstrich
90 mm Estrich CT-C40-F5-S90 nach DIN 18560-2
PE-Folie
30 mm TSD WLG 040
Abdichtung 1-lagig, gem DIN 15833 W1.1
500 mm Betonbodenplatte C25/30
PE-Trennlage
120 mm Styrodur 4000 CS WLG 040
50 mm Sauberkeitsschicht (Magerbeton)
Planum Sandgemisch (< 10 Gew.-%; kf > 10⁻⁴) (Verdichtet nach Vorgabe Bodengutachten)
790 mm

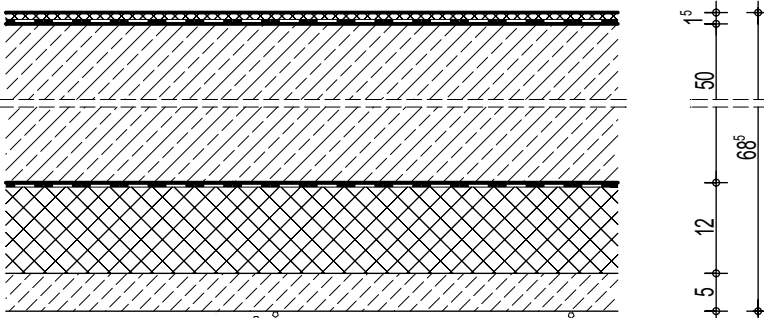

Bp07
Bodenplatte EG/UG, ohne Estrich (HZ-Trasse)
15 mm Bautenschutzmatte, partiell im Installationsbereich
Abdichtung 1-lagig, gem DIN 15833 W1.1
500 mm Betonbodenplatte C25/30
PE-Trennlage
120 mm Styrodur 4000 CS WLG 040
50 mm Sauberkeitsschicht (Magerbeton)
Planum Sandgemisch (< 10 Gew.-%; kf > 10⁻⁴) (Verdichtet nach Vorgabe Bodengutachten)
685 mm

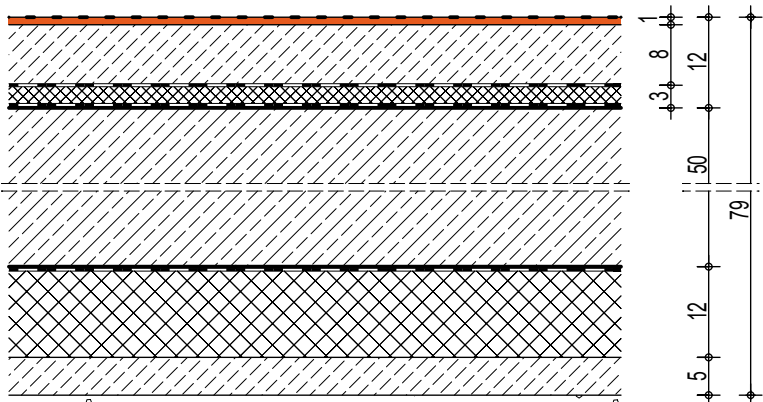

Bp
Bodenplatte EG/UG, ohne FBH/ZL, Fliesenbelag bis 5kN/m² FL, 4kN EL (U.45, 0.05)
10 mm Fliesen
80 mm Estrich CAF-C50-F4-S85 nach DIN 18560-2
PE-Folie
30 mm TSD WLG 040
Abdichtung 1-lagig, gem DIN 15833 W1.1
500 mm Betonbodenplatte C25/30
PE-Trennlage
120 mm Styrodur 4000 CS WLG 040
50 mm Sauberkeitsschicht (Magerbeton)
Planum Sandgemisch (< 10 Gew.-%; kf > 10⁻⁴) (Verdichtet nach Vorgabe Bodengutachten)
790 mm

Vorabzug
Stand: 30.04.2026

allgemeine angaben	Alle Maße sind eigenverantwortlich vor Ausführung am Bau zu prüfen. Unstimmigkeiten sind vor Ausführungsbeginn der Bauleitung zu melden. Konstruktionspläne der Statik und Planungsunterlagen der Fachingenieure sind zu beachten. Tür- und Brüstungshöhen beziehen sich auf Oberkante Fertigfußboden (OKFF).		intern projektleit.: 2023-017	planm.: 5301	gez.: ala
			bezugshöhe ±0.00 = 39.93 DHNN 2016		
bauvorhaben	GK GOS E - Erweiterung Grund- und Gesamtschule Schenkenland Berliner Straße 75 15746 Groß Köris	plan	Ausführungsplanung Fußbodenaufbauten		
			erstellt 30.04.2026 maßstab 1:10		
bauherrschaf	Amt Schenkenländ. f. d. Gem. Groß Köris Markt 9 15755 Teupitz	architektur	blattnummer 5-301		
			index		

Erdgeschoss / Untergeschoss