


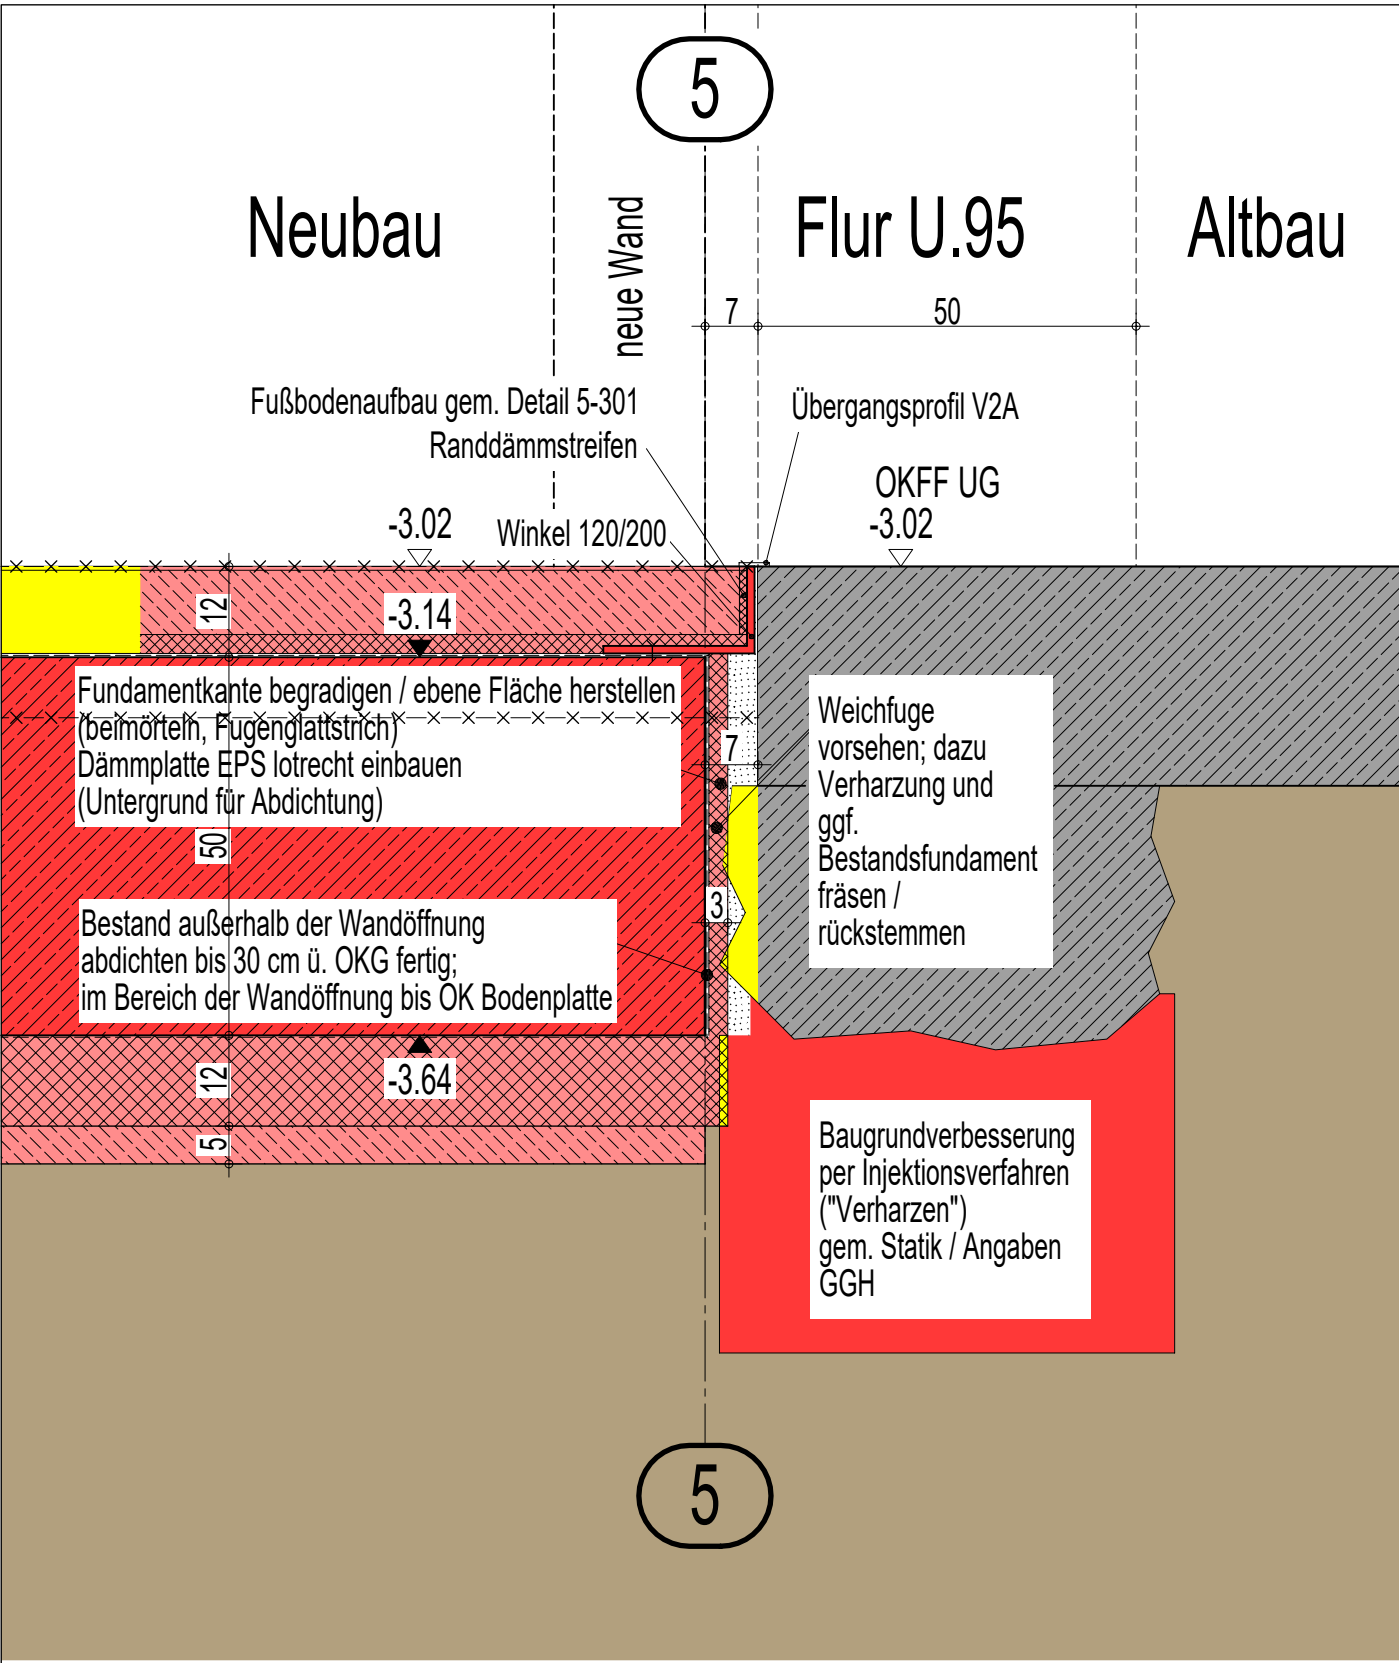

			intern projektnr.: plannr.: gez.: 2023-017 5803 ansa bezugshöhe ±0.00 = 39.93 DHHN 2016		
bauvorhaben	GK GOS E - Erweiterung Grund- und Gesamtschule Schenkenland Berliner Straße 75 15746 Groß Köris	plan	Ausführungsplanung Anschluss Bodenplatte an Altbau Achse 5	erstellt 09.07.2025	
				maßstab 1:10	
bauherrschaft	Amt Schenkenländ. f. d. Gem. Groß Köris Markt 9 15755 Teupitz	architektur		blattnummer 5-803	
				index	