
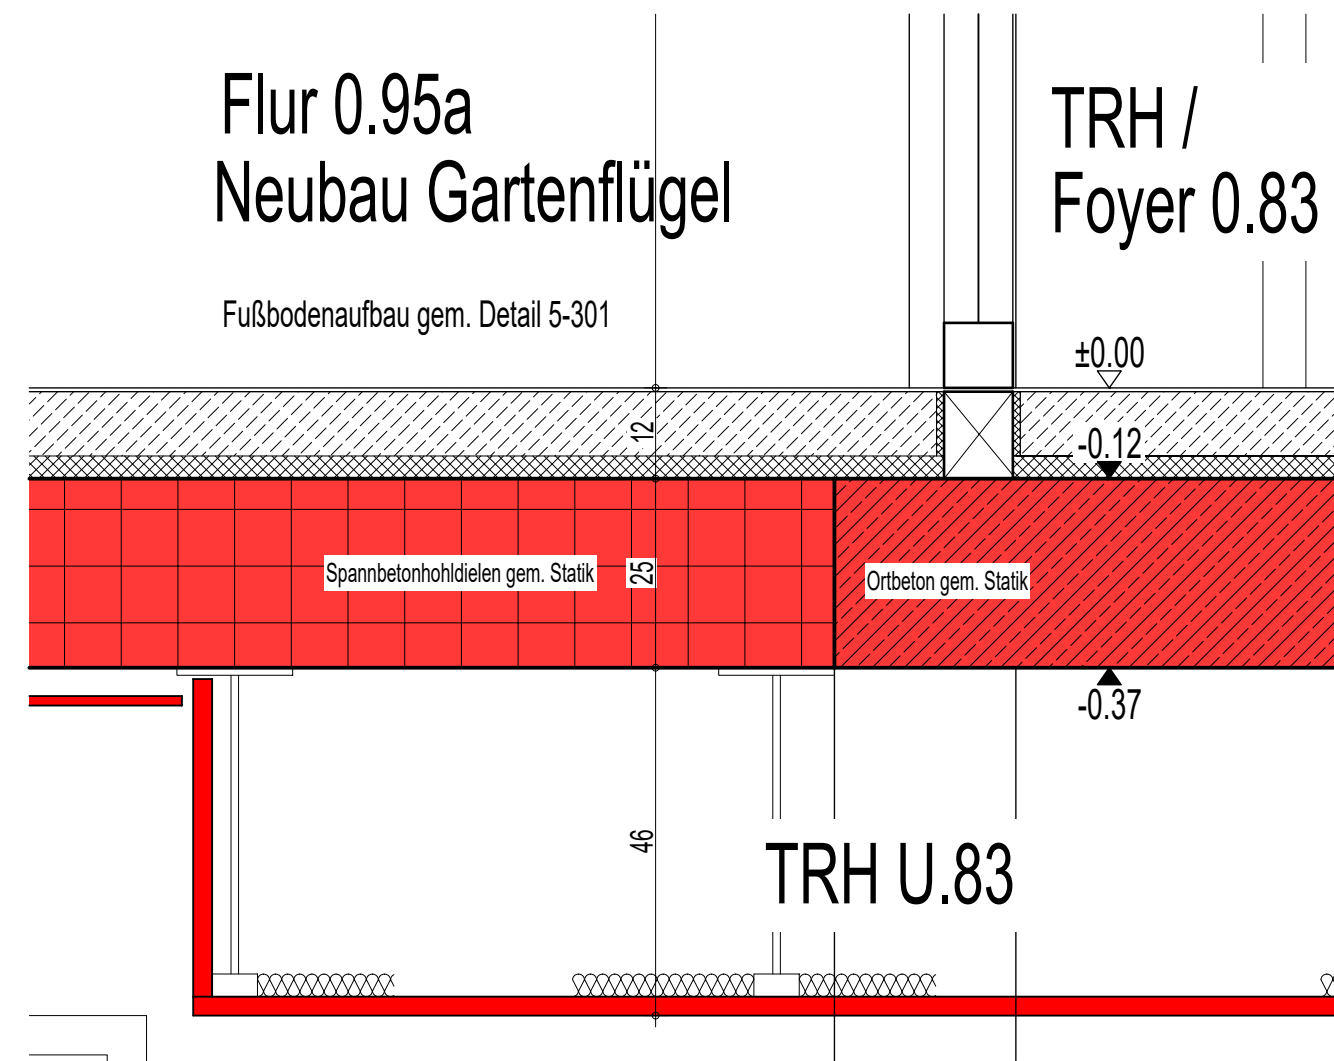


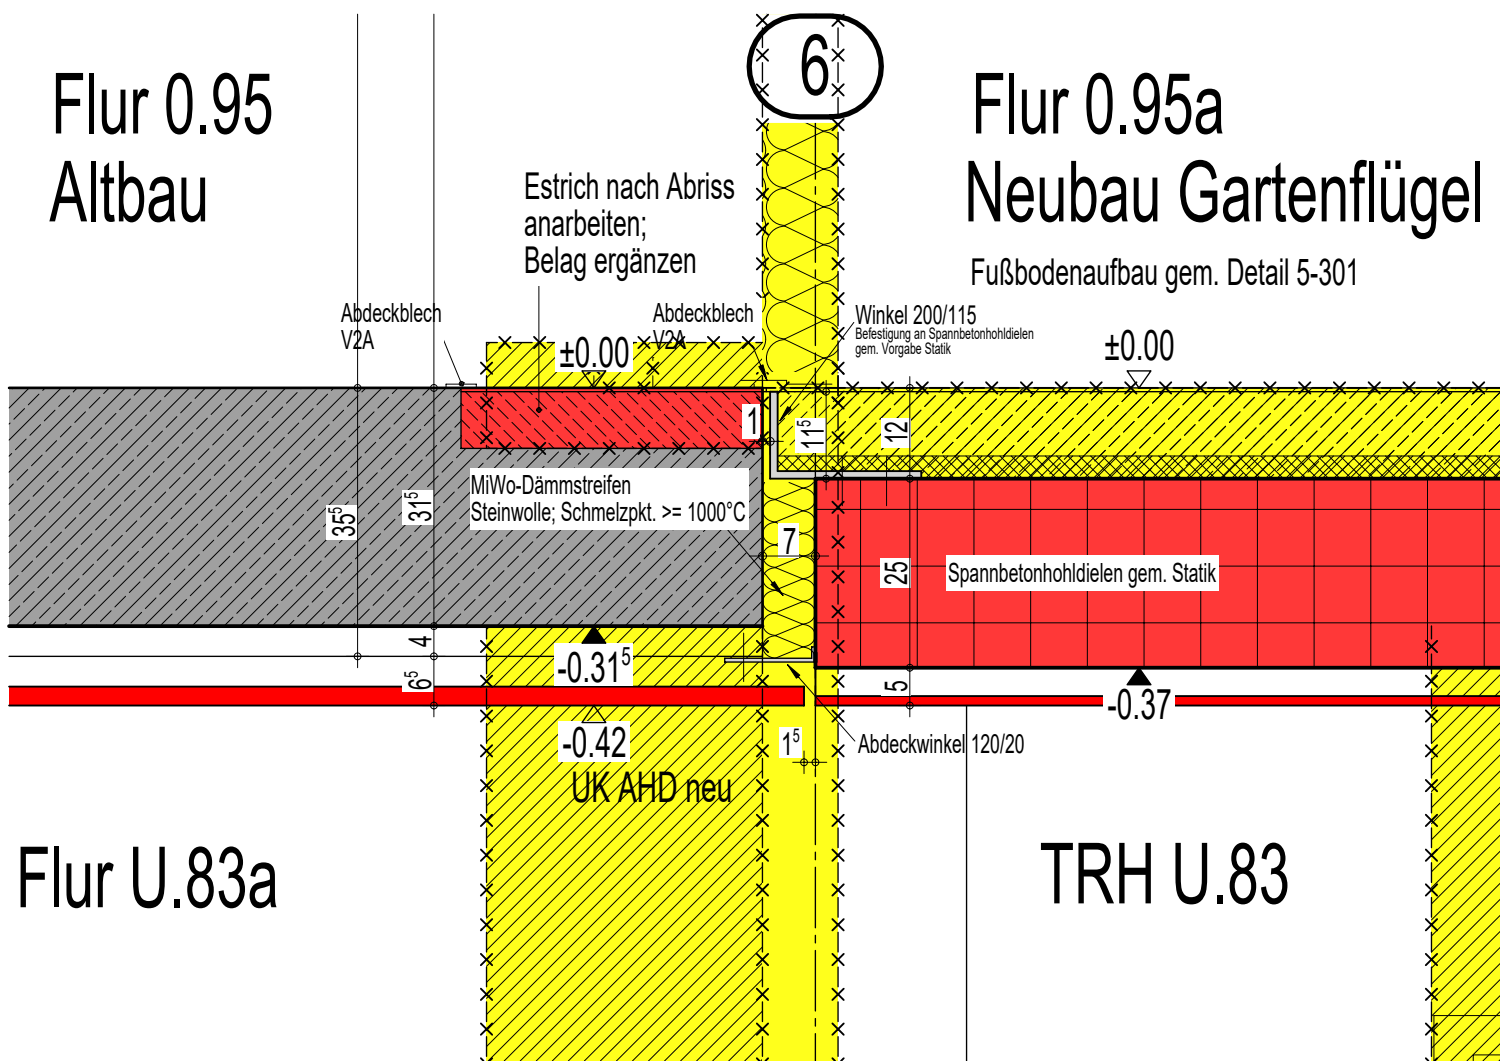

		intern projektnr.: 2023-017		plannr.: 5810	gez.:
		bezugshöhe ±0.00 = 39.93 DHHN 2016		erstellt 09.07.2025	
bauvorhaben	GK GOS E - Erweiterung Grund- und Gesamtschule Schenkenland Berliner Straße 75 15746 Groß Köris	plan	Ausführungsplanung Anschluss Decke neu an alt über UG Achse 6 und Abhandeckenversprung im TRH U.83	maßstab 1:10	
				blattnummer 5-810	
bauhererschaft	Amt Schenkenländ. f. d. Gem. Groß Köris Markt 9 15755 Teupitz	architektur		index	