
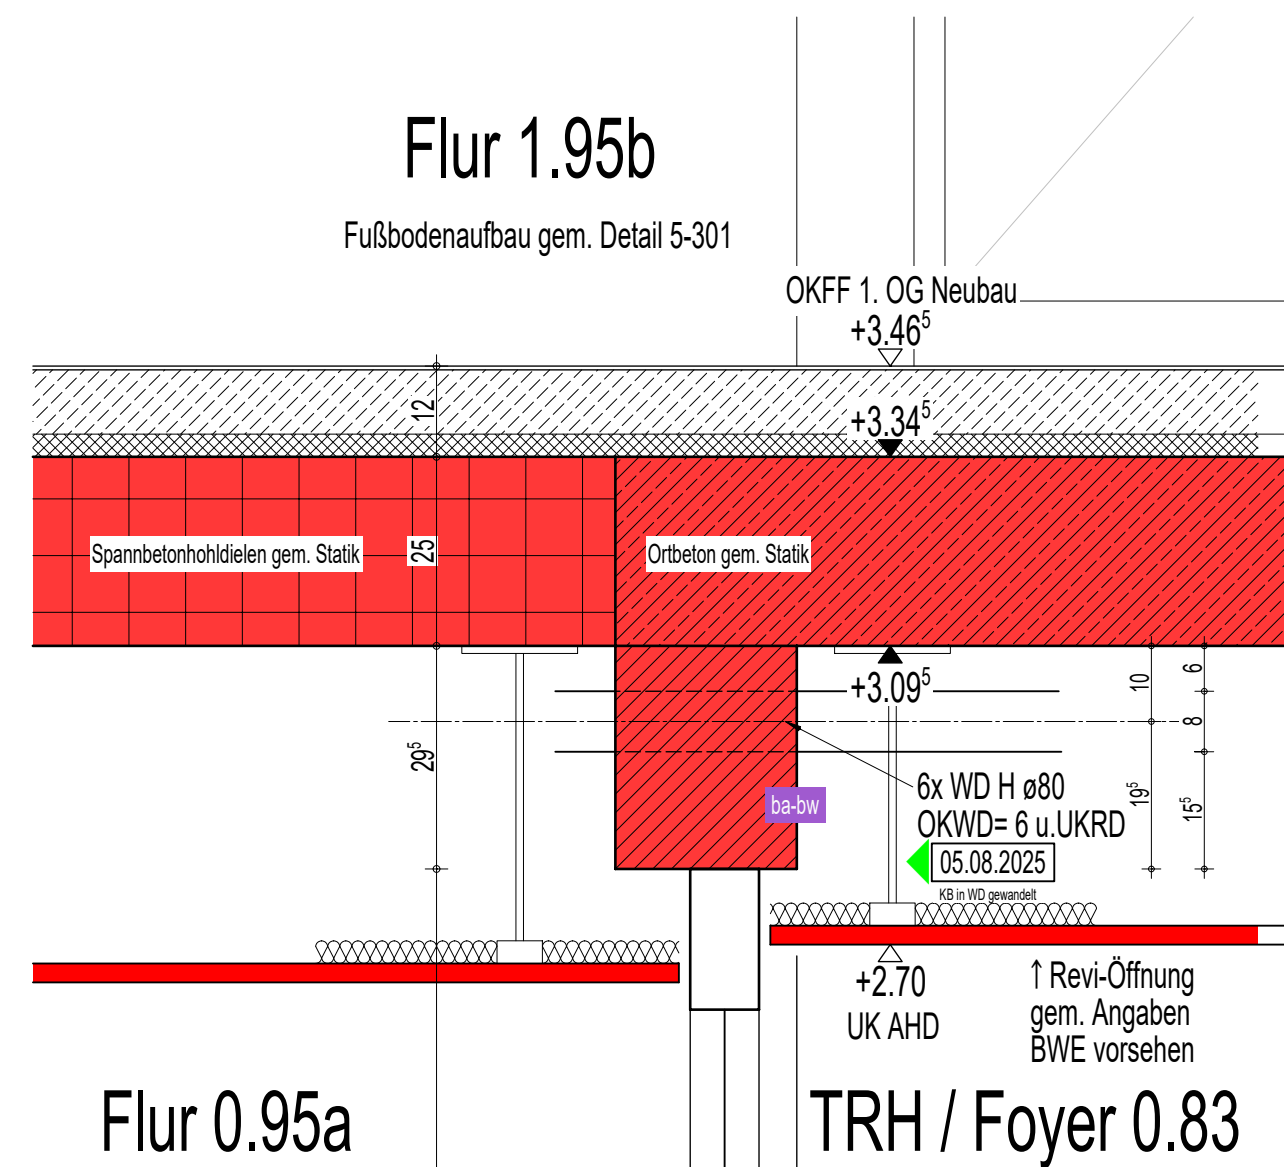


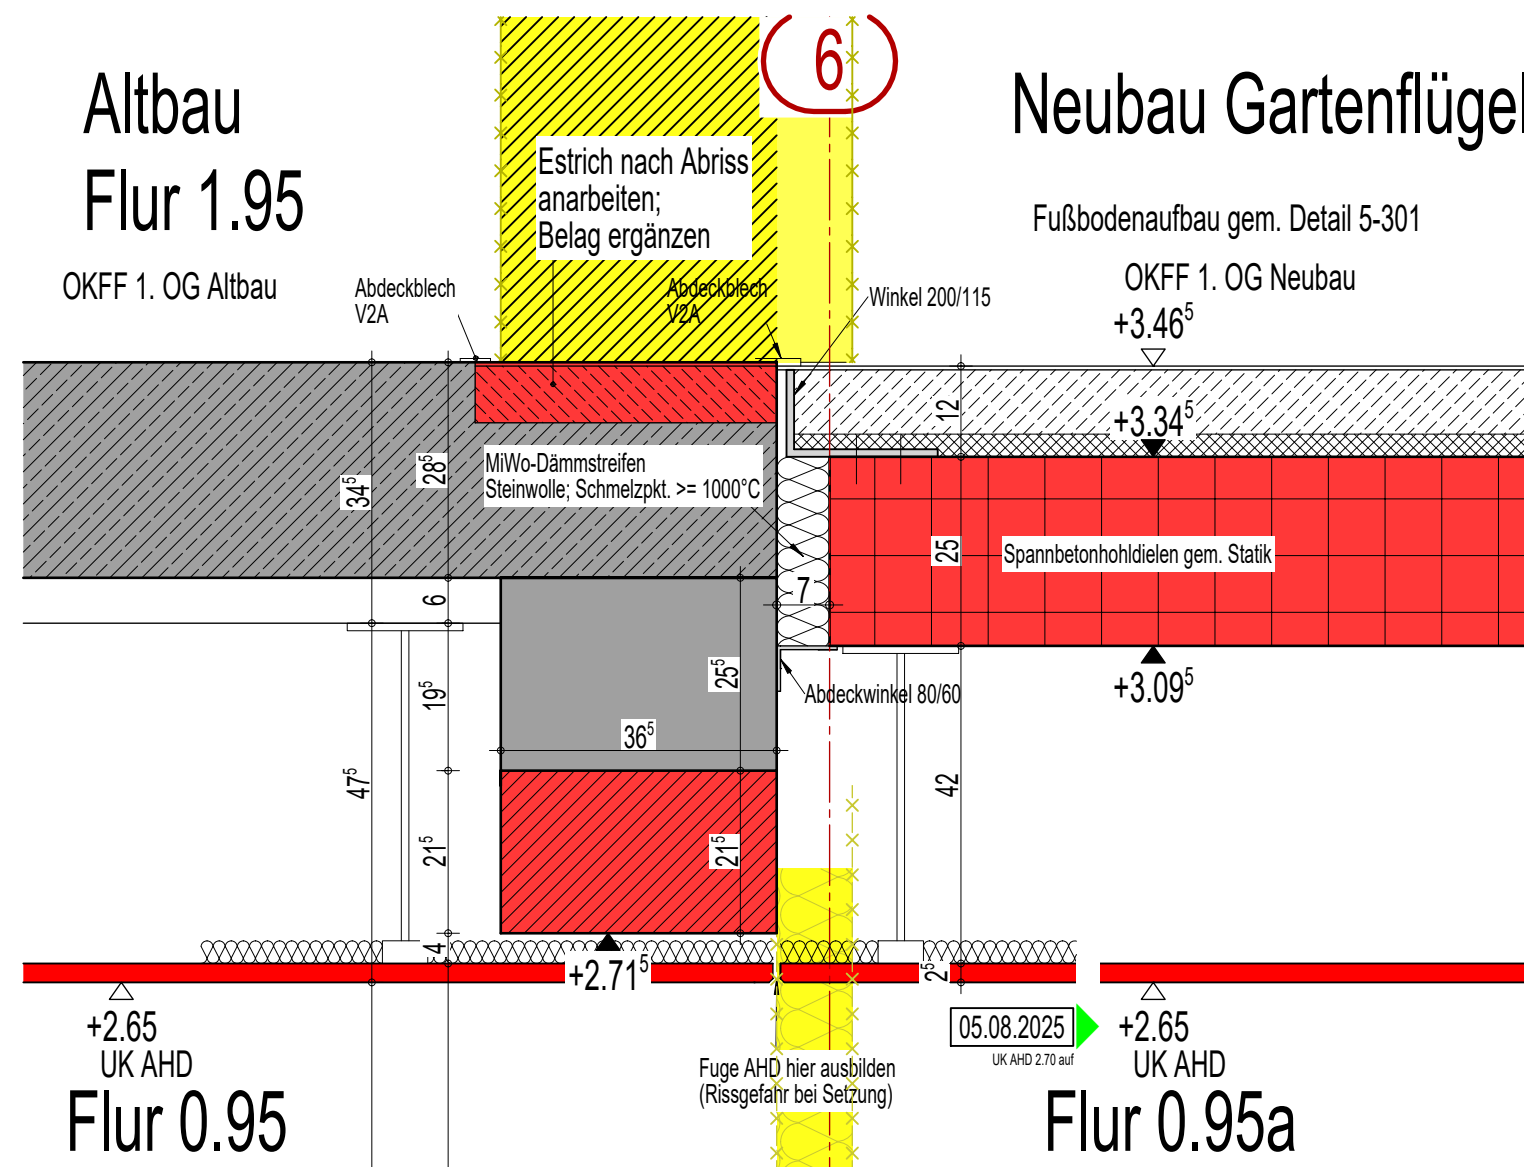

|                |   |     |                               |                                                                  |                  |                        |
|----------------|---|-----|-------------------------------|------------------------------------------------------------------|------------------|------------------------|
|                |   |     |                               | intern<br>projektnr.:<br>2023-017                                | plannr.:<br>5811 | gez.:<br>ansa          |
| a              | 07.08.2025                                                                                               | cr  | Anp. AHD, ergänz. WD H        | bezugshöhe $\pm 0.00 =$<br>39.93 DHHN 2016                       |                  |                        |
| index          | datum   | gez | änderungsvermerk: index-notiz |                                                                  |                  |                        |
| bauvorhaben    | GK GOS E - Erweiterung<br>Grund- und Gesamtschule Schenkenland<br>Berliner Straße 75<br>15746 Groß Körös |     |                               | Ausführungsplanung<br>Anschluss Decke neu an alt über EG Achse 6 |                  | erstellt<br>09.07.2025 |
| bauhererschaft | Amt Schenkenländ. f. d. Gem. Groß Körös<br>Markt 9<br>15755 Teupitz                                      |     |                               | architektur                                                      |                  | maßstab<br>1:10        |
|                |   |     |                               |                                                                  |                  | blattnummer<br>5-811   |
|                |   |     |                               |                                                                  |                  | index<br>a             |

H/B = 297 / 420 (0.12m<sup>2</sup>)

Z\_vom 07.08.2025