


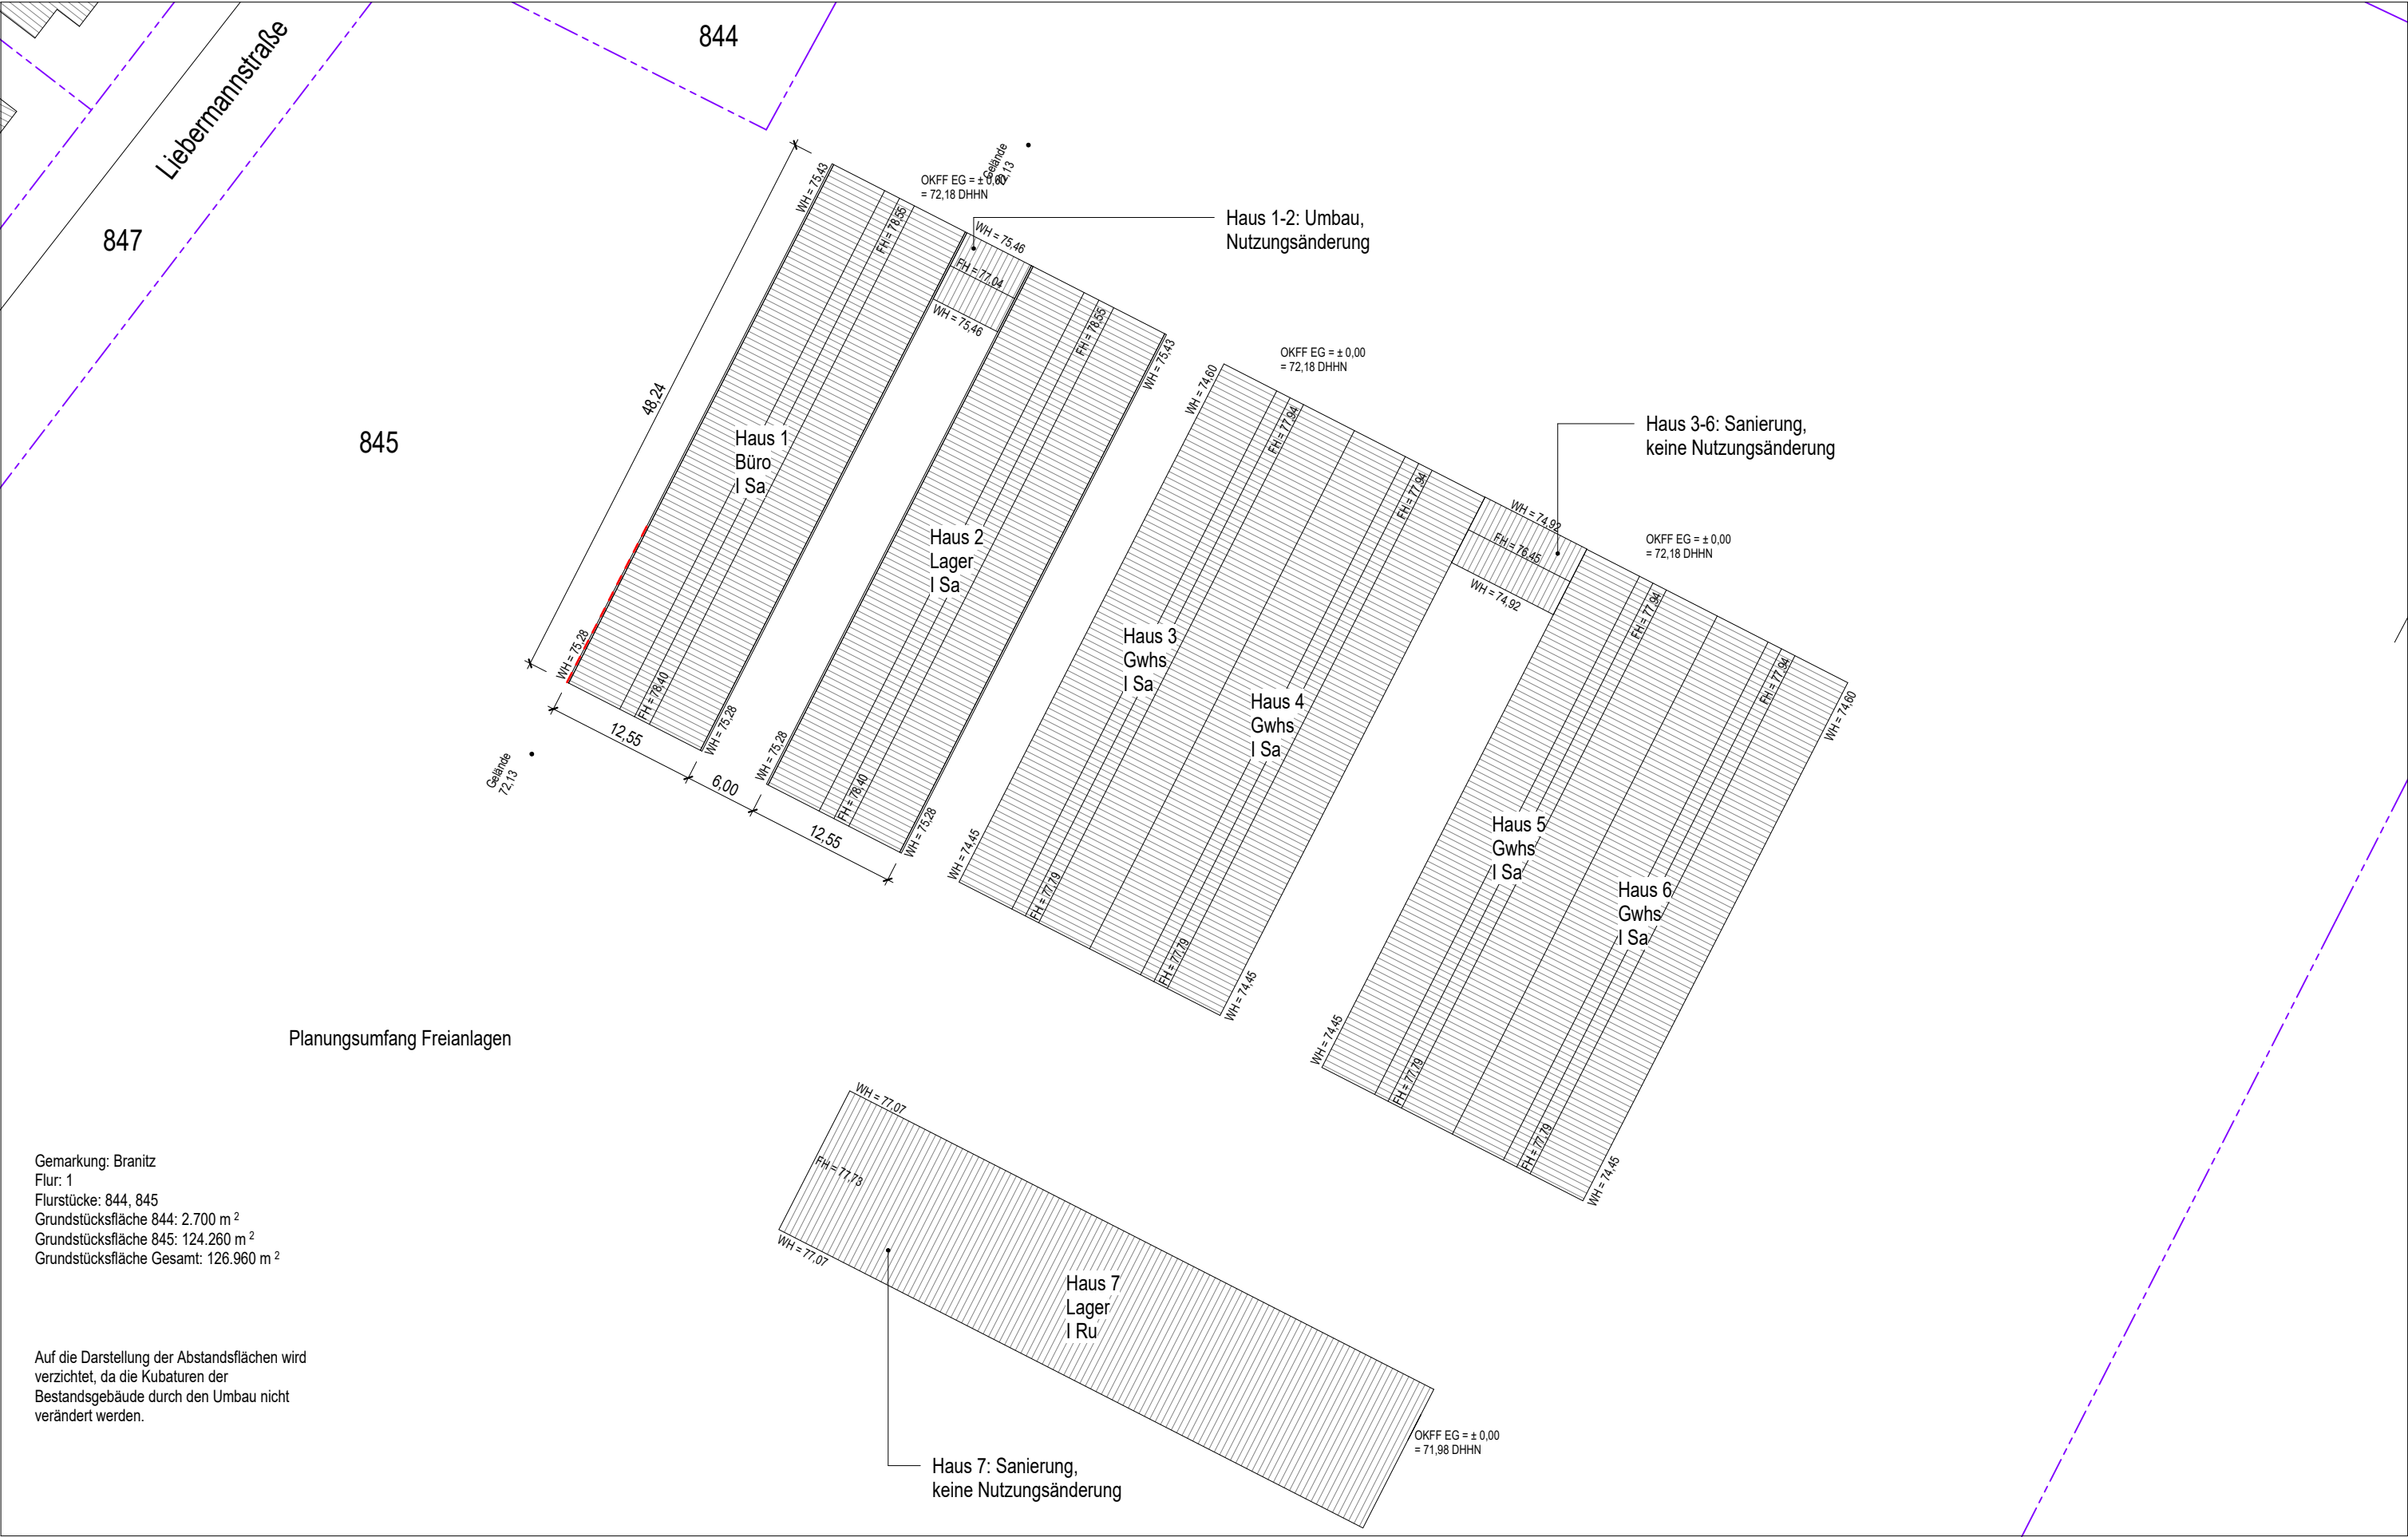

Gemarkung: Branitz  
Flur: 1  
Flurstücke: 844, 845  
Grundstücksfläche 844: 2.700 m<sup>2</sup>  
Grundstücksfläche 845: 124.260 m<sup>2</sup>  
Grundstücksfläche Gesamt: 126.960 m<sup>2</sup>

Auf die Darstellung der Abstandsflächen wird verzichtet, da die Kubaturen der Bestandsgebäude durch den Umbau nicht verändert werden.

Lageplan // 1 : 500

