

0 50 100 150 200 250 mm

M 1:5

Alle Maße in m, cm sofern nicht anders verzeichnet.
Maße sind abzulesen und nicht abzugreifen.
Alle Maße von Bestandsgebäuden sind ca. Maße und vor Ort zu prüfen. Sämtliche Diskrepanzen sind dem Architekten sofort mitzuteilen.
Unstimmigkeiten oder Ausführungsschwierigkeiten sind vor der Ausführung dem Architekten zu melden.

Diese Zeichnung gilt in Verbindung mit allen relevanten Dokumenten und Zeichnungen der Architekten, Ingenieure und Sachverständigen. Für die technischen Gewerke Heizung / Lüftung / Sanitär / Elektro sind die Zeichnungen der entsprechenden Fachingenieure maßgebend. Für die Außenanlagen sind die Zeichnungen der Landschaftsarchitekten maßgebend. Firmenzeichnungen gelten nur mit dem Genehmigungsvermerk von Architekt und Bauleitung.

Diese Zeichnung ist urheberrechtlich geschützt.

Höhenknoten beziehen sich auf OKFF EG.
Angaben zu Tür- bzw. Brüstungshöhen und Abhangdecken beziehen sich auf OKFF.

OKFF EG = ±0,00 = 72,25 NHN

LEGENDE

	Bestand		Holz massiv
	Neu		Sperrholz
	Abbruch		Mauerwerk
	Fertighöhe		Stahlbeton
	Rohbauhöhe		Stein
	Fertighöhe Rohbauhöhe		Estrich
	Holzbau tragend		Trockenbau
	Mauerwerk		WD druckfest
	Stahlbeton		WD Wolle
	Estrich		WD Porenmaterial
	Trockenbau		Stampflehm
	WD druckfest		DD Deckendurchführung
	WD Wolle		BD Bodendurchführung
	WD Porenmaterial		WD Wandschlitz
	Stampflehm		WS Wandschlitz

Raumstempel

Raumbezeichnung	R.-Nr.	Fläche (m²)
Umfang (m)		
Raumhöhe i.L. (m)		
UKFD m		
OKFF m		
OKSD m		

BRH OK

OK

OKFF

OKRD

OKRD

OKFD

OL

STG

RH i.L.

RR

RW

DS

SB

F-001 Fensternummer

AW-001 Bauteilnummer

Für Fenster- und Bauteilnummern siehe Übersichtspläne

BRH OK

OK

OKFF

OKRD

OKRD

OKFD

OL

STG

RH i.L.

RR

RW

DS

SB

Anmerkung Höhenknoten:
Die Gewächshäuser weisen in Längsrichtung ein Gefälle auf. Der Höhenunterschied beträgt auf der Länge von 48,58 m ca. 15 cm. Daraus ergibt sich ein Versatz der OKFF-Höhen der Modulembauten. Die Höhen sind in den Plänen eingetragen. Zur besseren Lesbarkeit ist das 3D-Modell jedoch ohne Neigung gezeichnet.

3	21.11.2025	LV-Plan	ED
2	28.07.2025	Planfortschreibung	ED
1	20.05.2025	Planfortschreibung	OV
Rev.	09.05.2025	Erstausgabe	ED
	Datum	Bemerkung	Gez.


Projekt
Baumuniversität
Liebermannstraße 10 A
03042 Cottbus

Bauherr
Stiftung Fürst-Pückler-Museum Park
und Schloss Branitz
Robinienweg 5
03042 Cottbus


Zeichnungstitel
Haus 2 Details Modul - Anprallschutz

Datum	09.05.2025	Maßstab	1 : 5	Format	A1
Projektnr.		Bearbeiter		Geprüft	


Disziplin	LPH	Zeichnungs-nr.	Index
A	5	(00)5.21	3

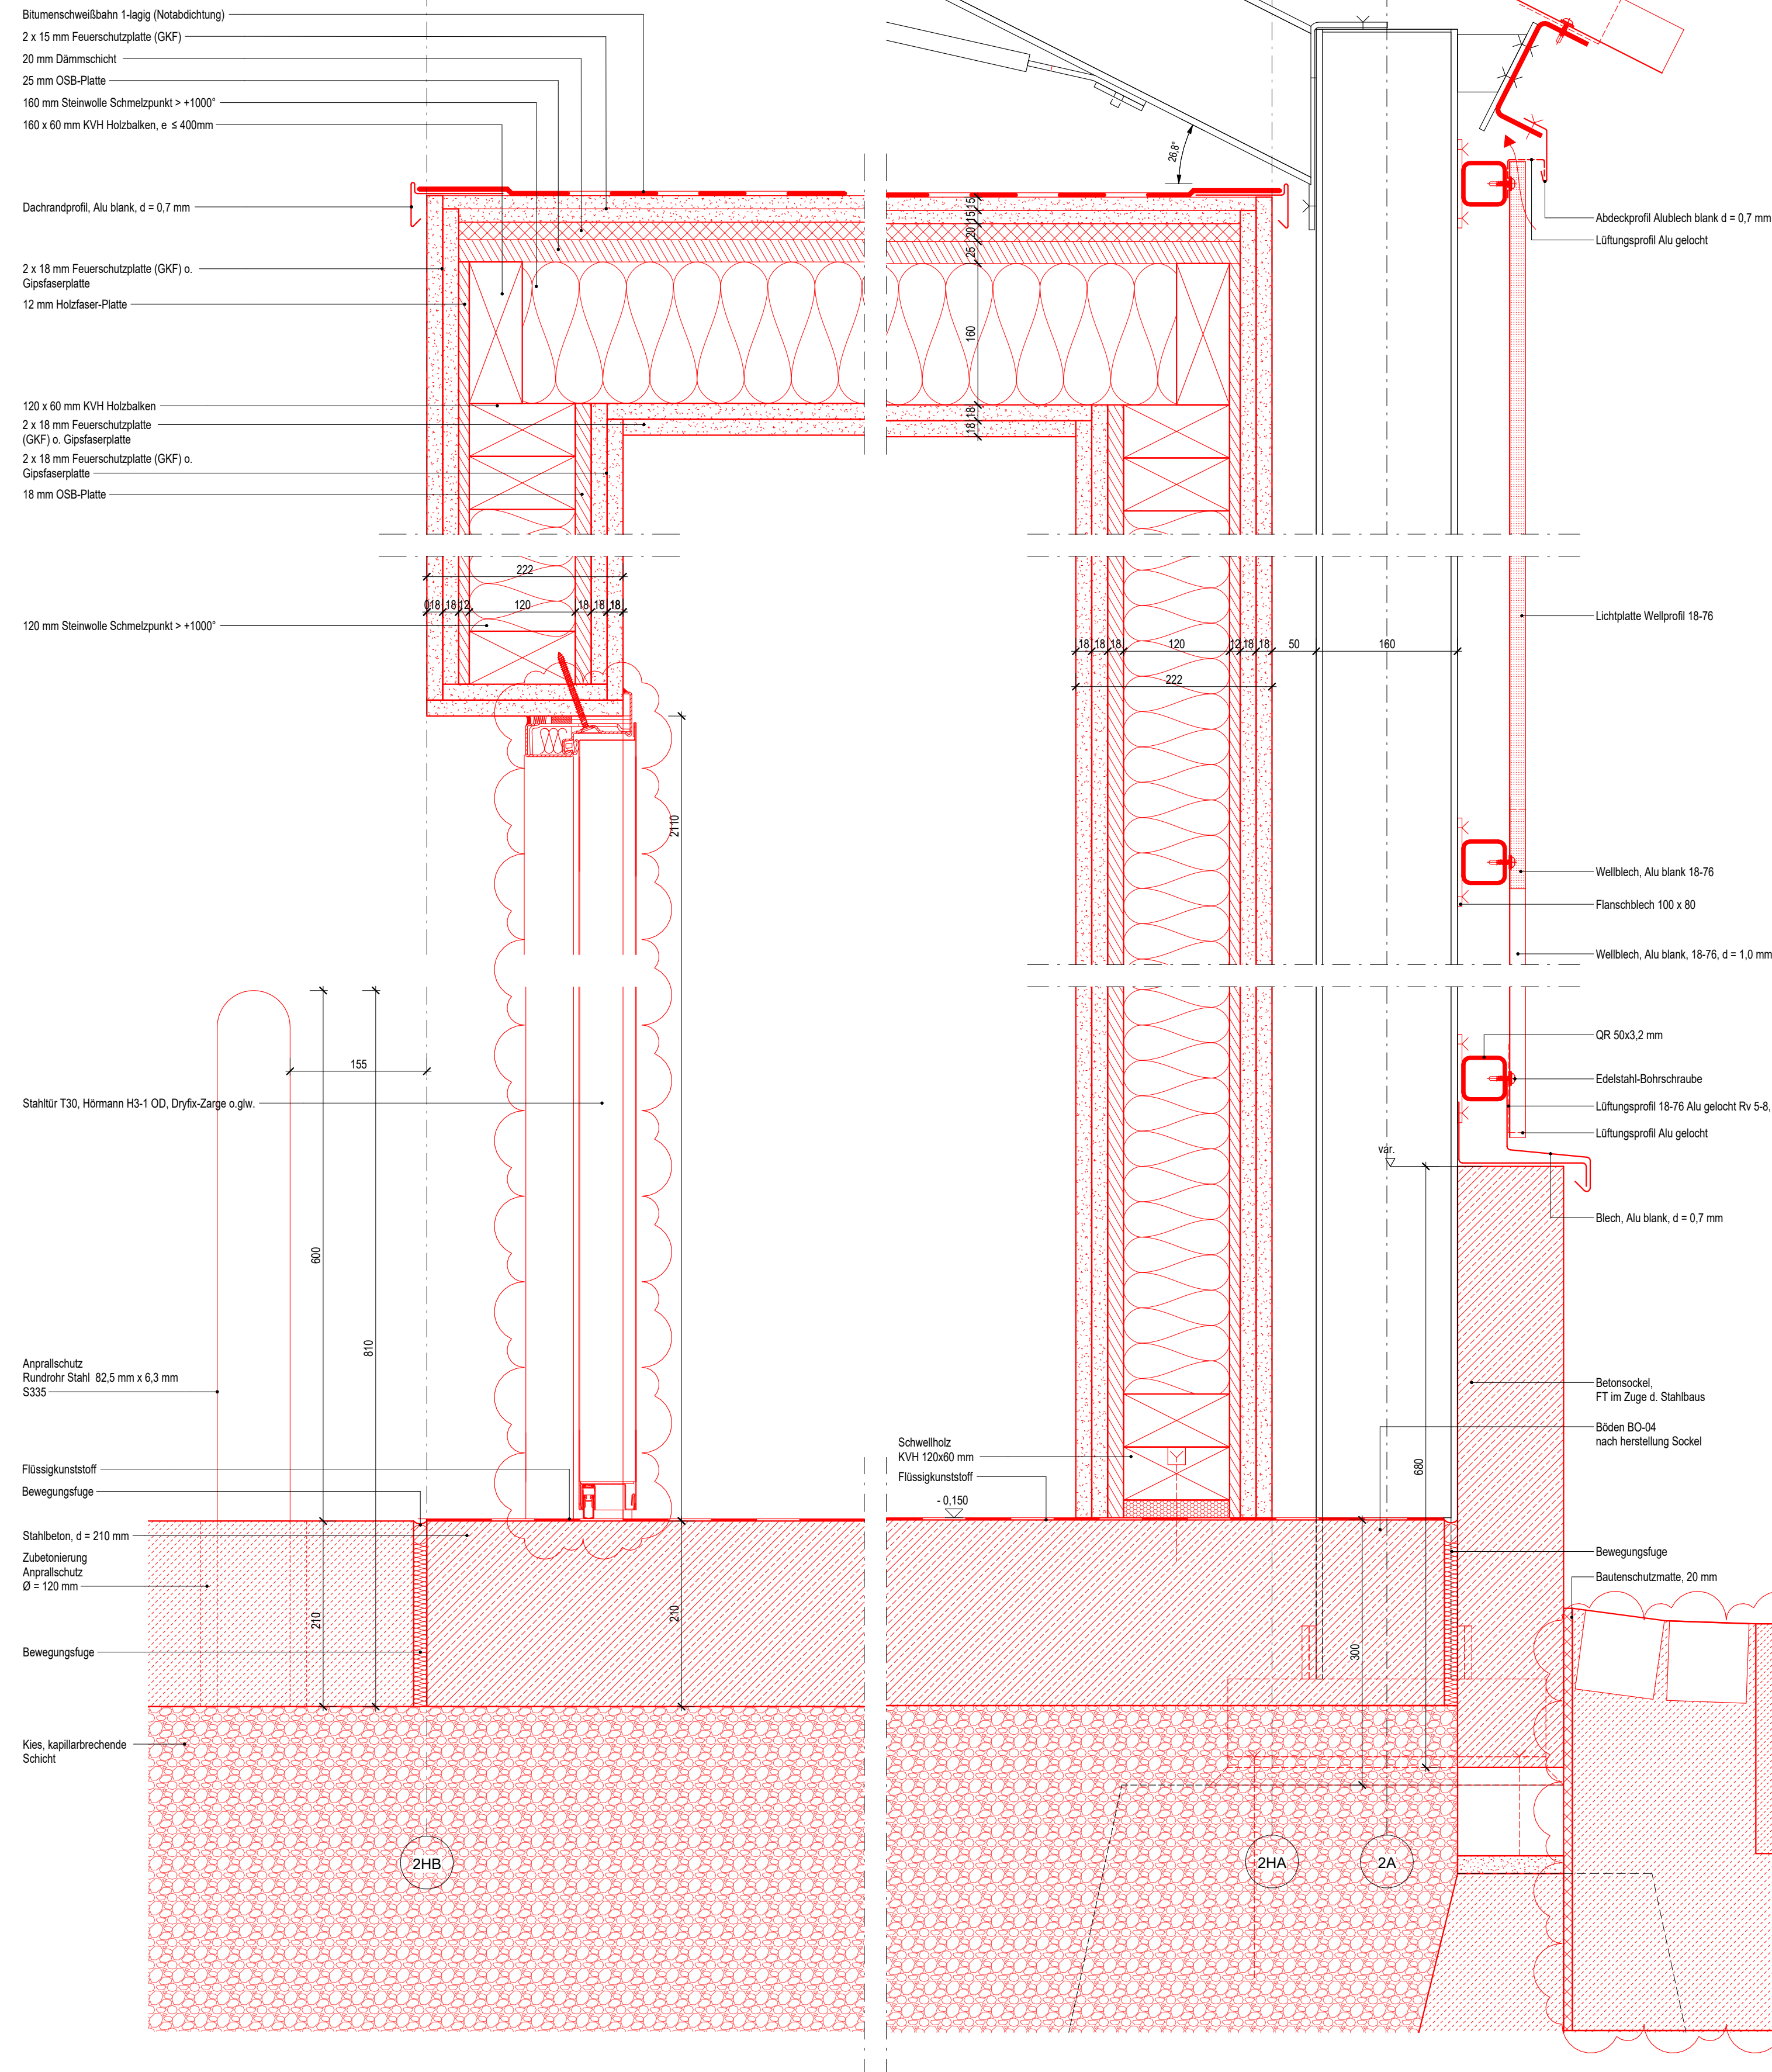


1 // Fassadenschnitt Modul // VS // 1 : 5

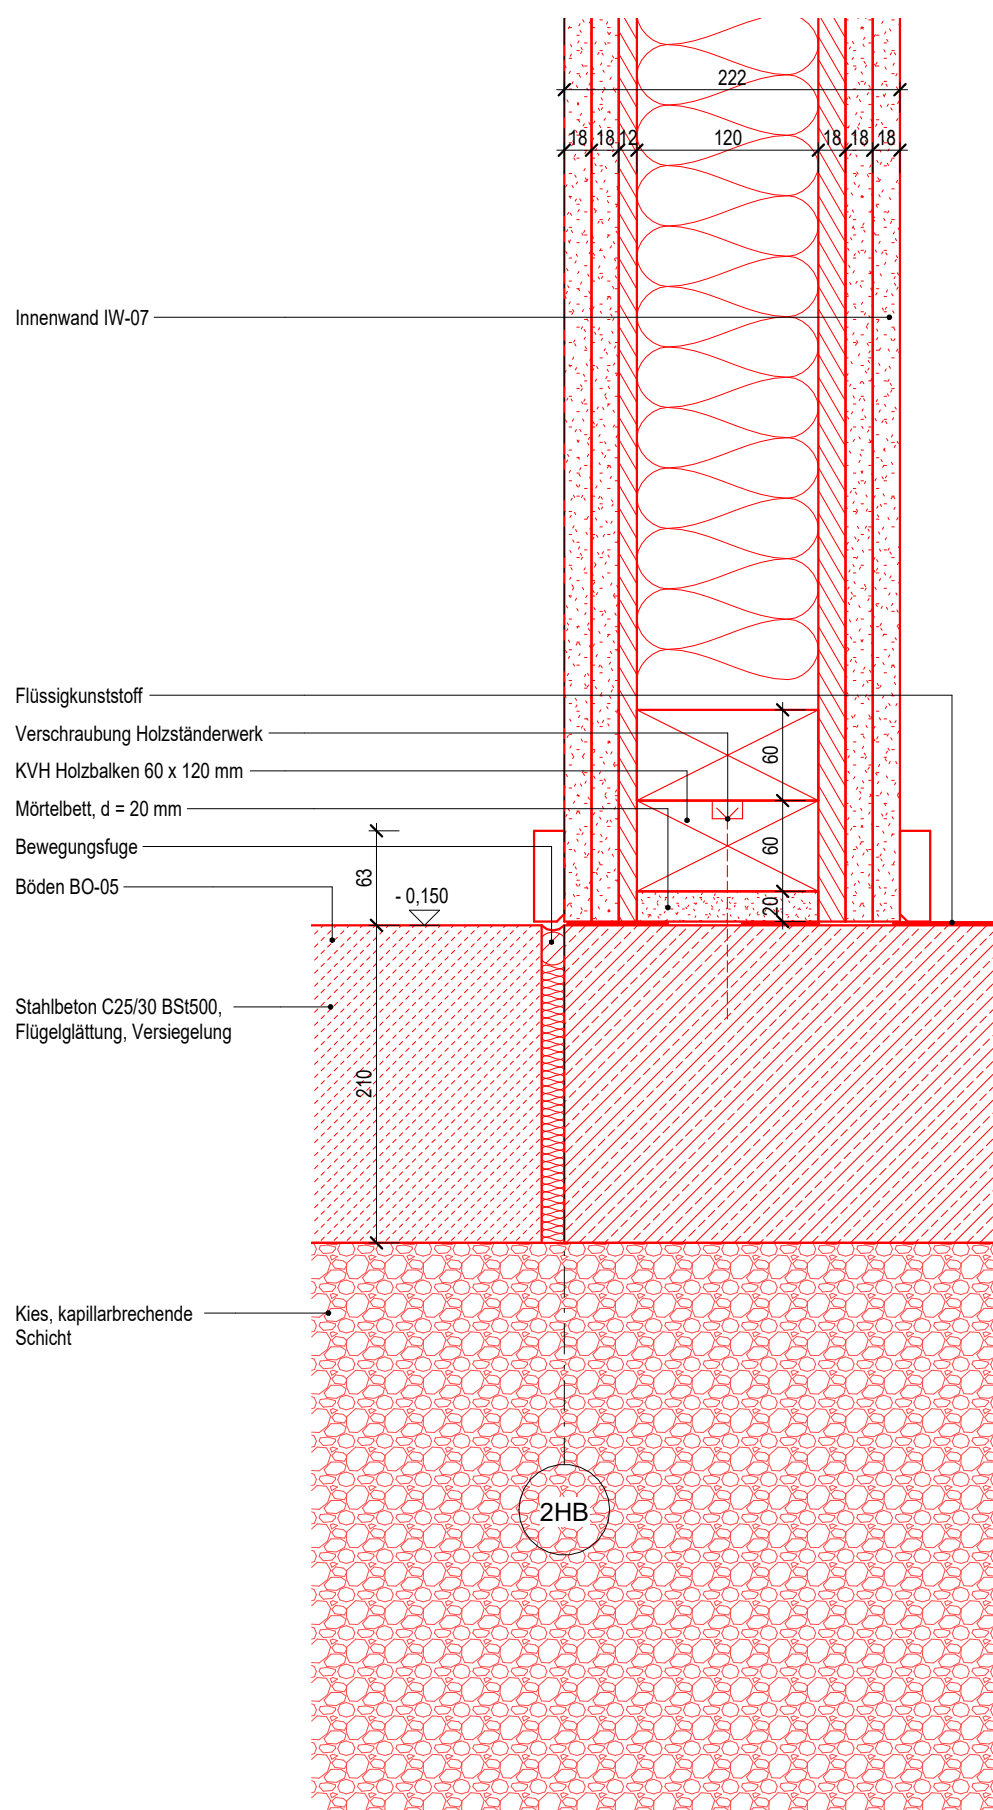

4 // Fassadenschnitt Holzkonstruktion // 1 : 5

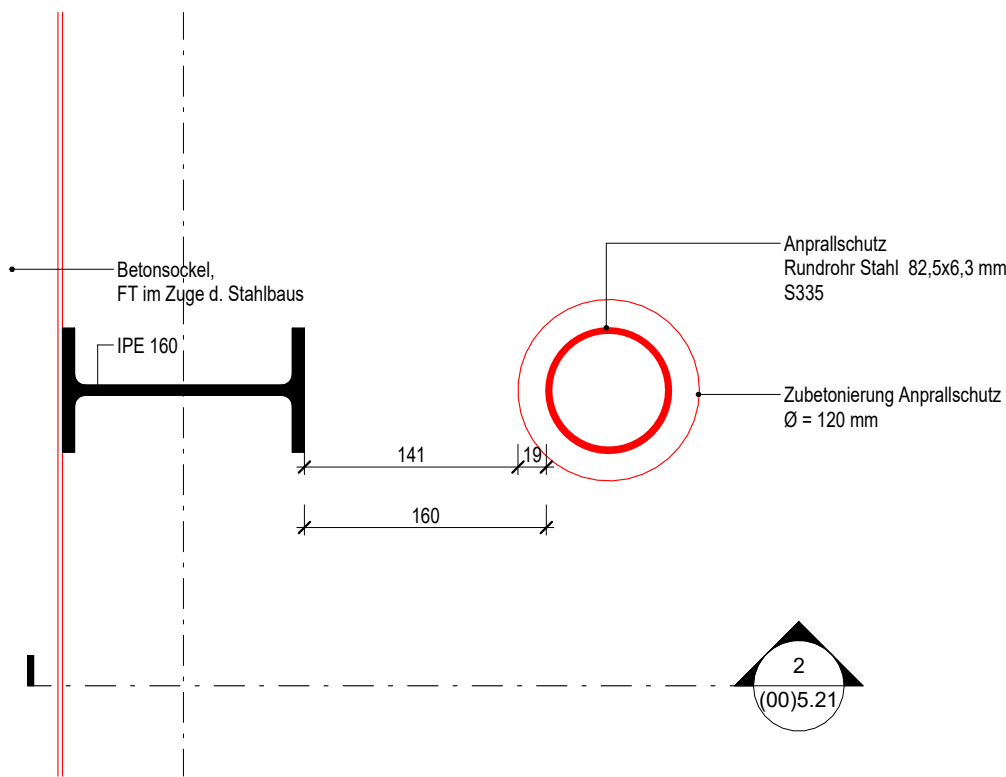

3 // Halle Anfahrerschutz // HS

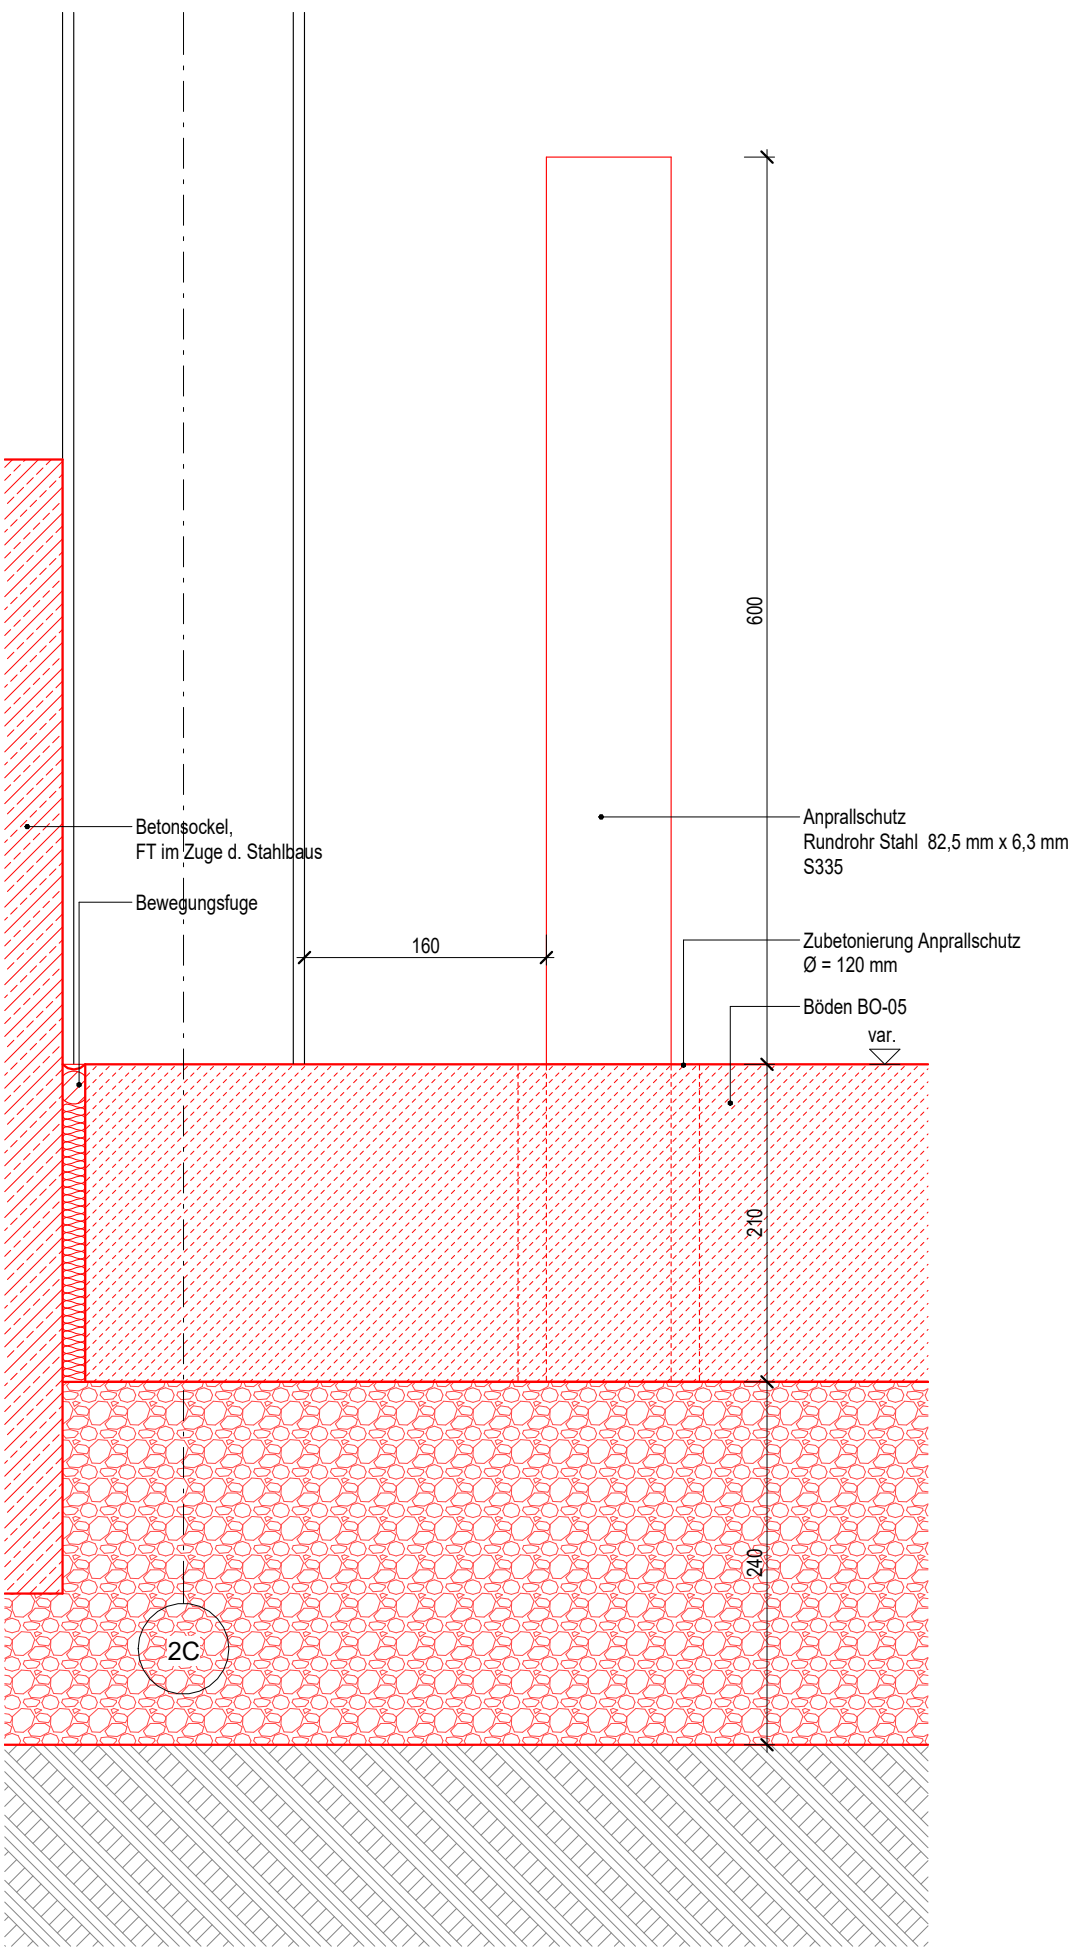

2 // Halle Anfahrerschutz // VS // 1 : 5