




\\MacDrops\projekte\PROJEKTE\2023-21 BMN\Baumuniversität\03_ZEICHNUNGEN\LPH1\Reviz\BIN_Haus 1-2_LPH1_Details.rvt

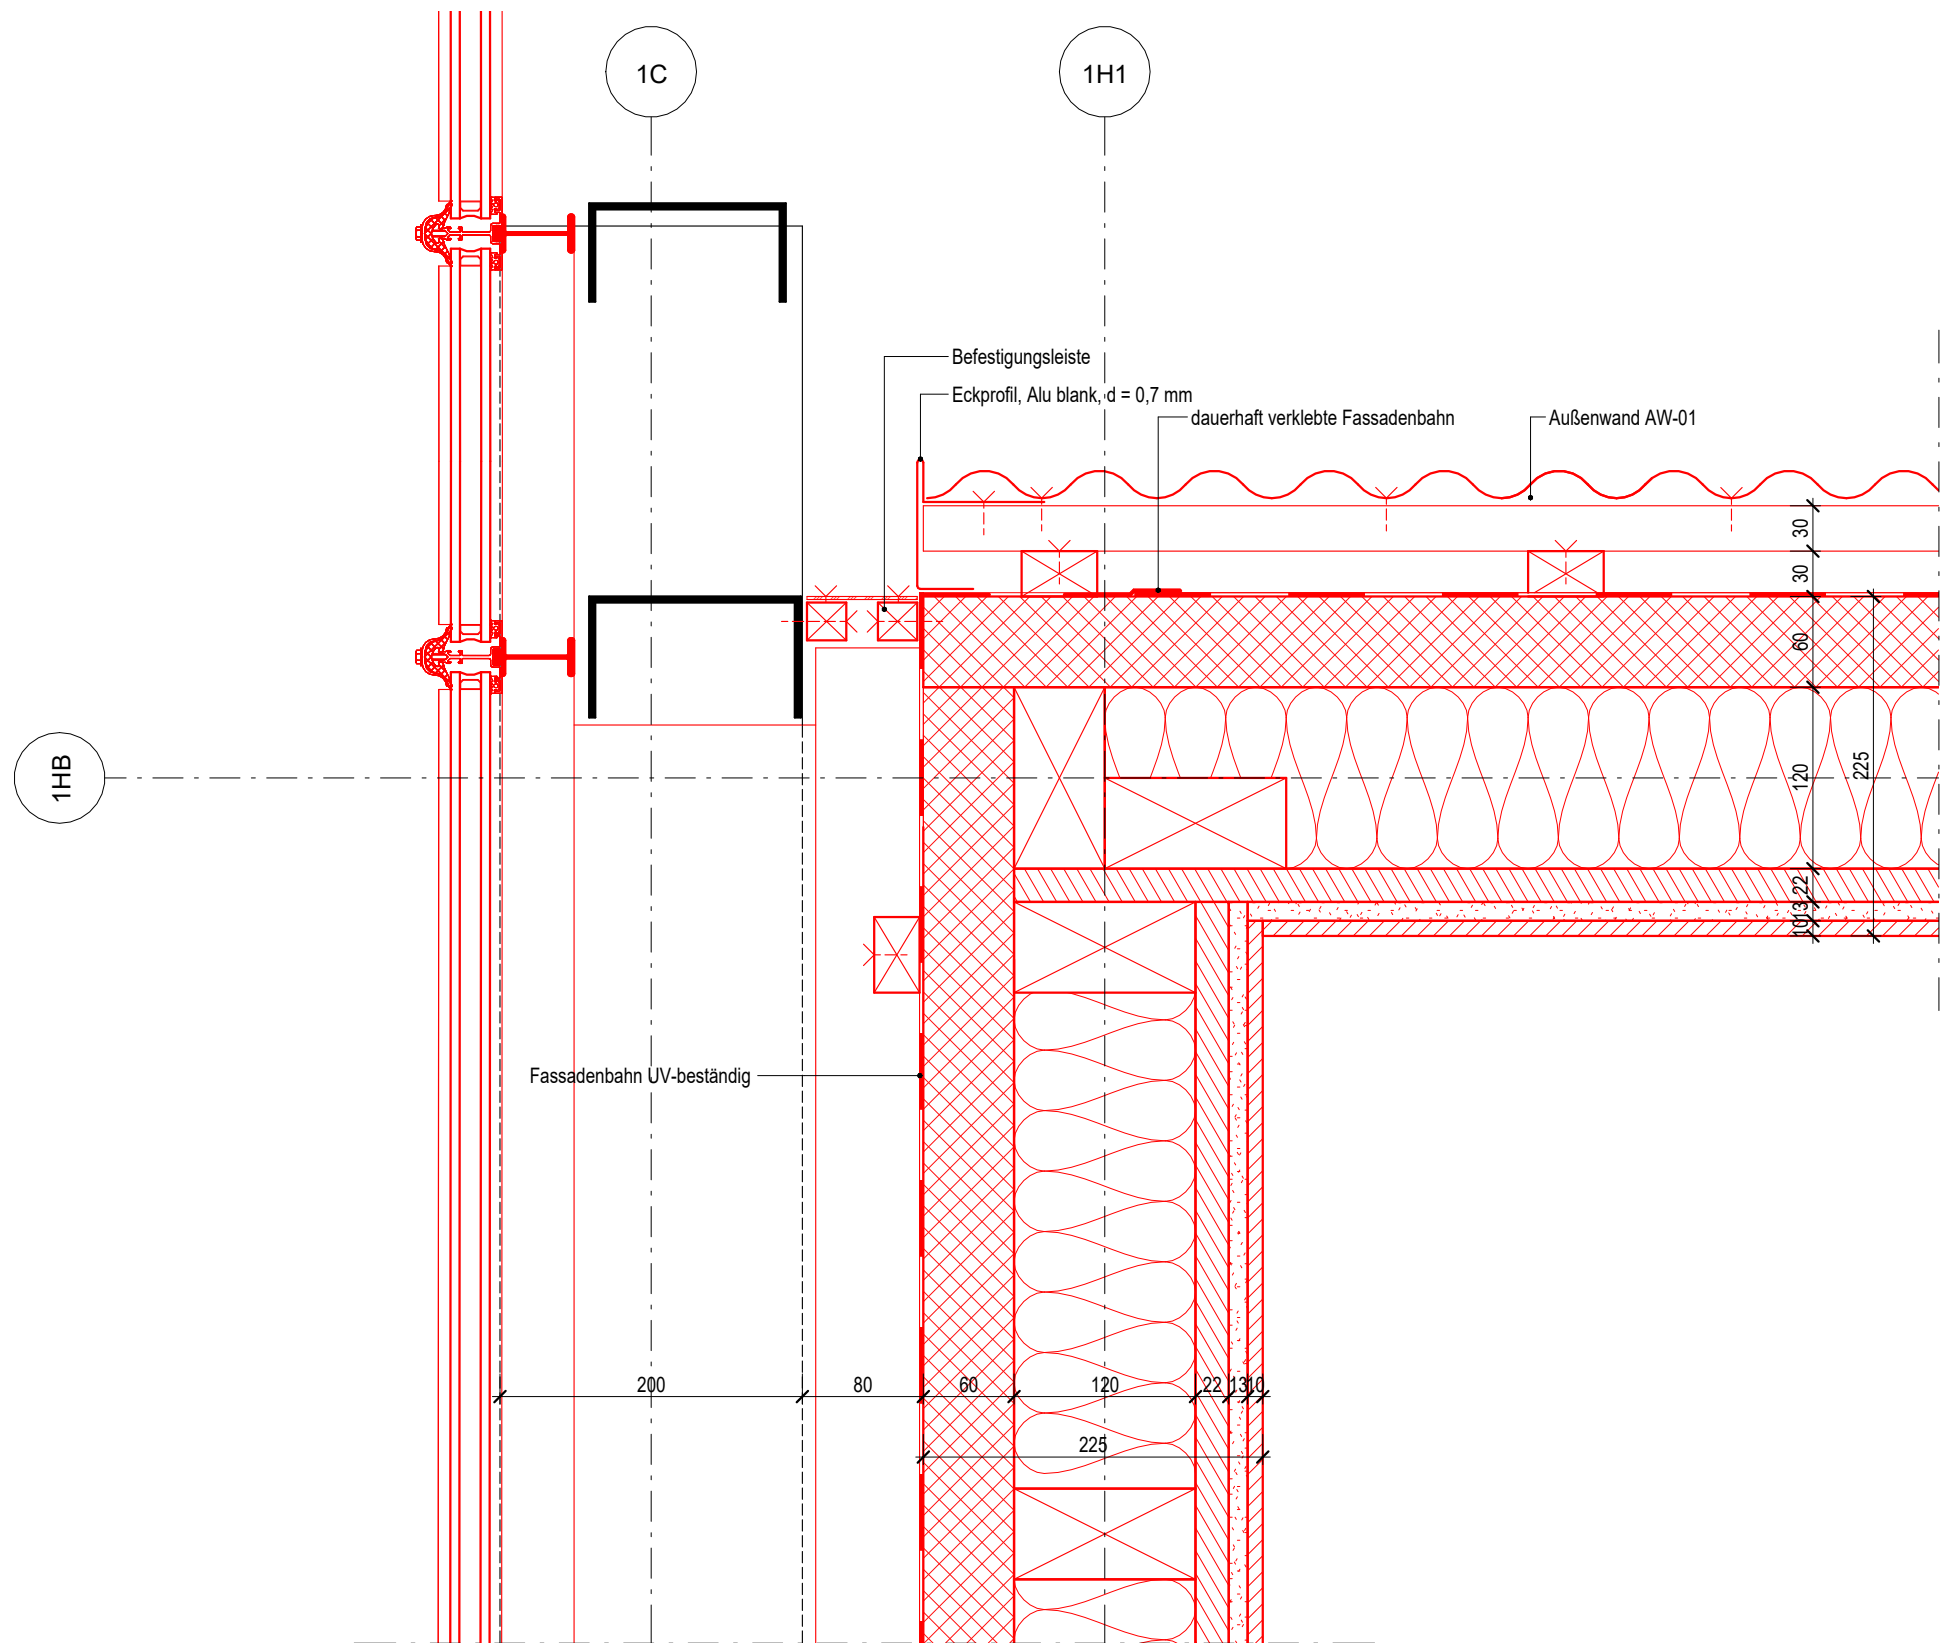


3 // Haus 1 Details Außenwand Modul 1 // 1 : 5

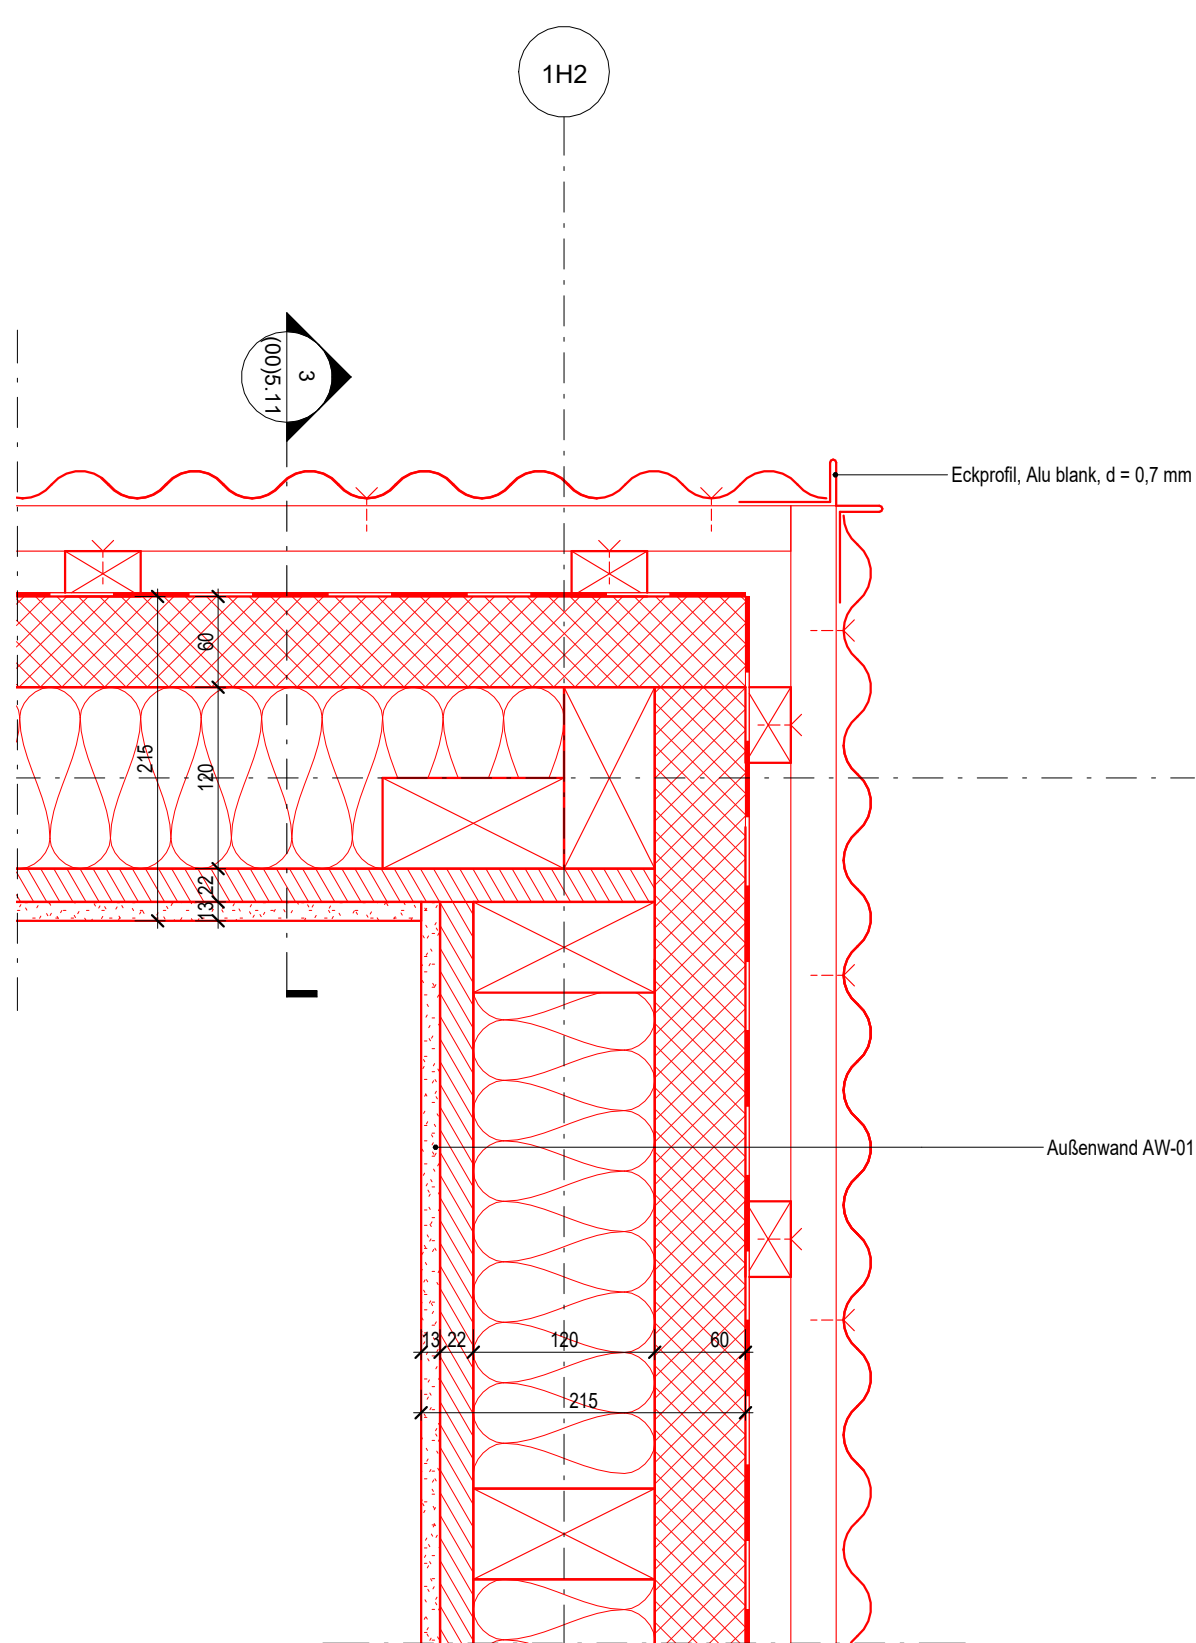

1 // Haus 1 Details Außenwand Modul 2 // 1 : 5

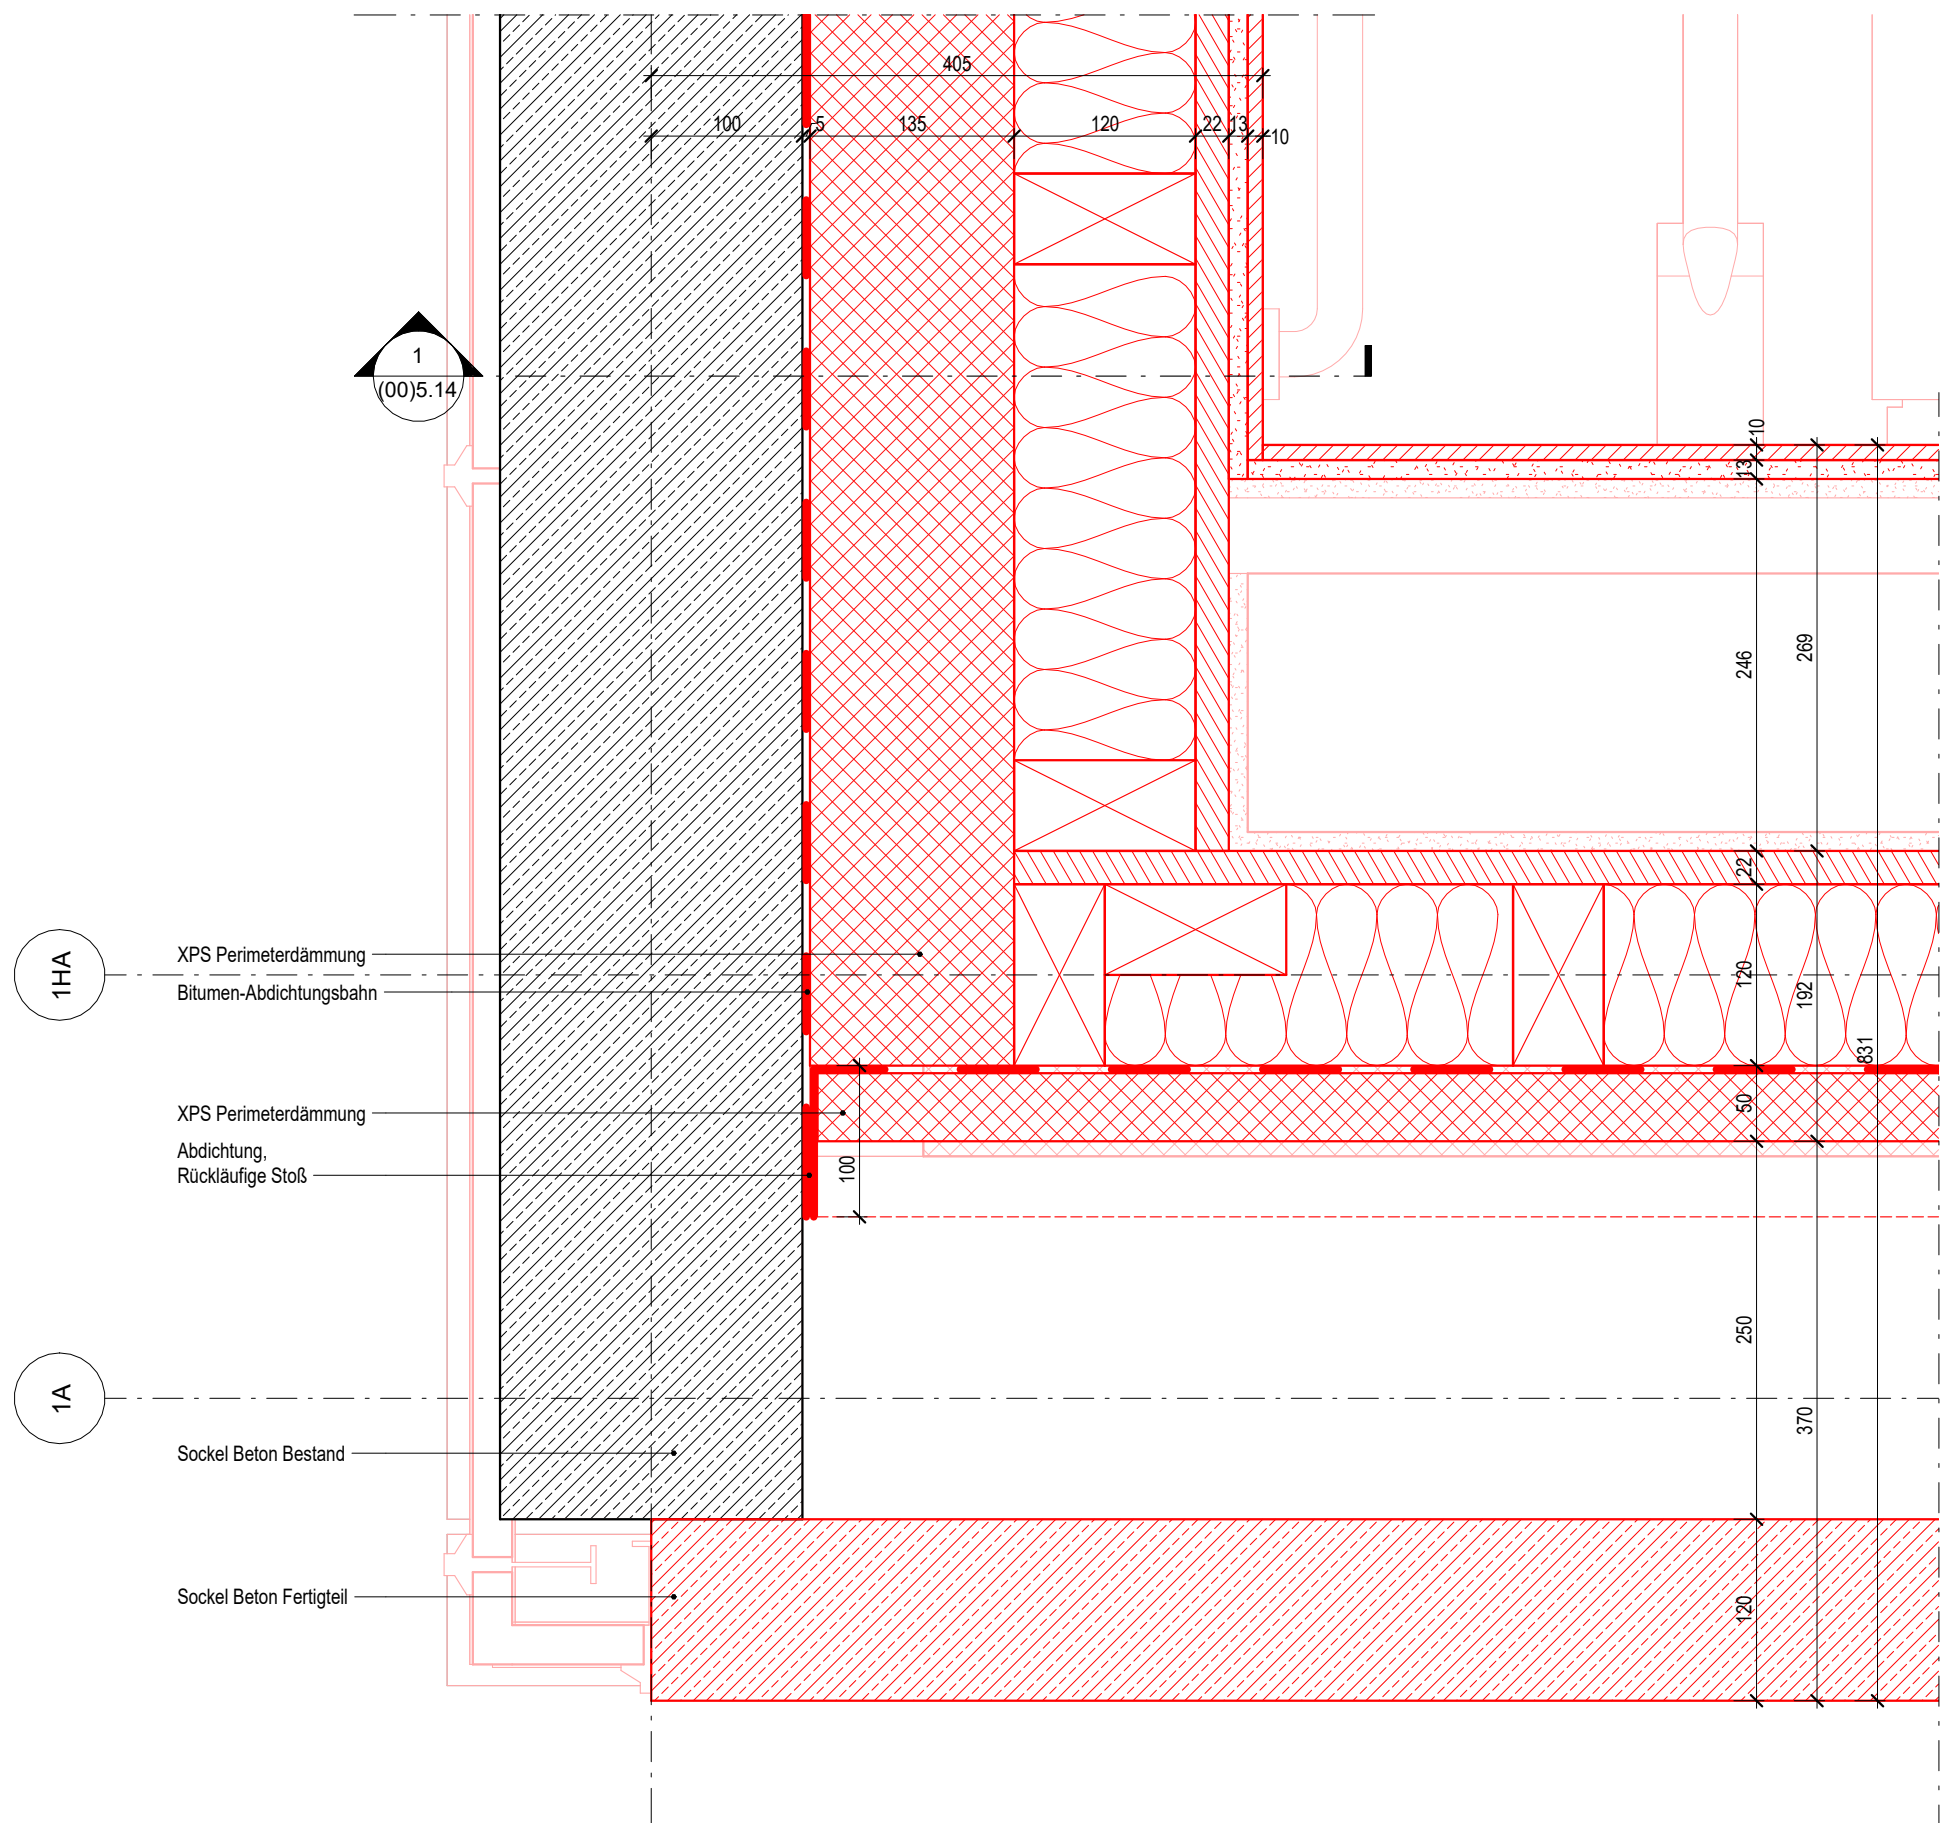

2 // Haus 1 Details Außenwand Modul 3 // 1 : 5

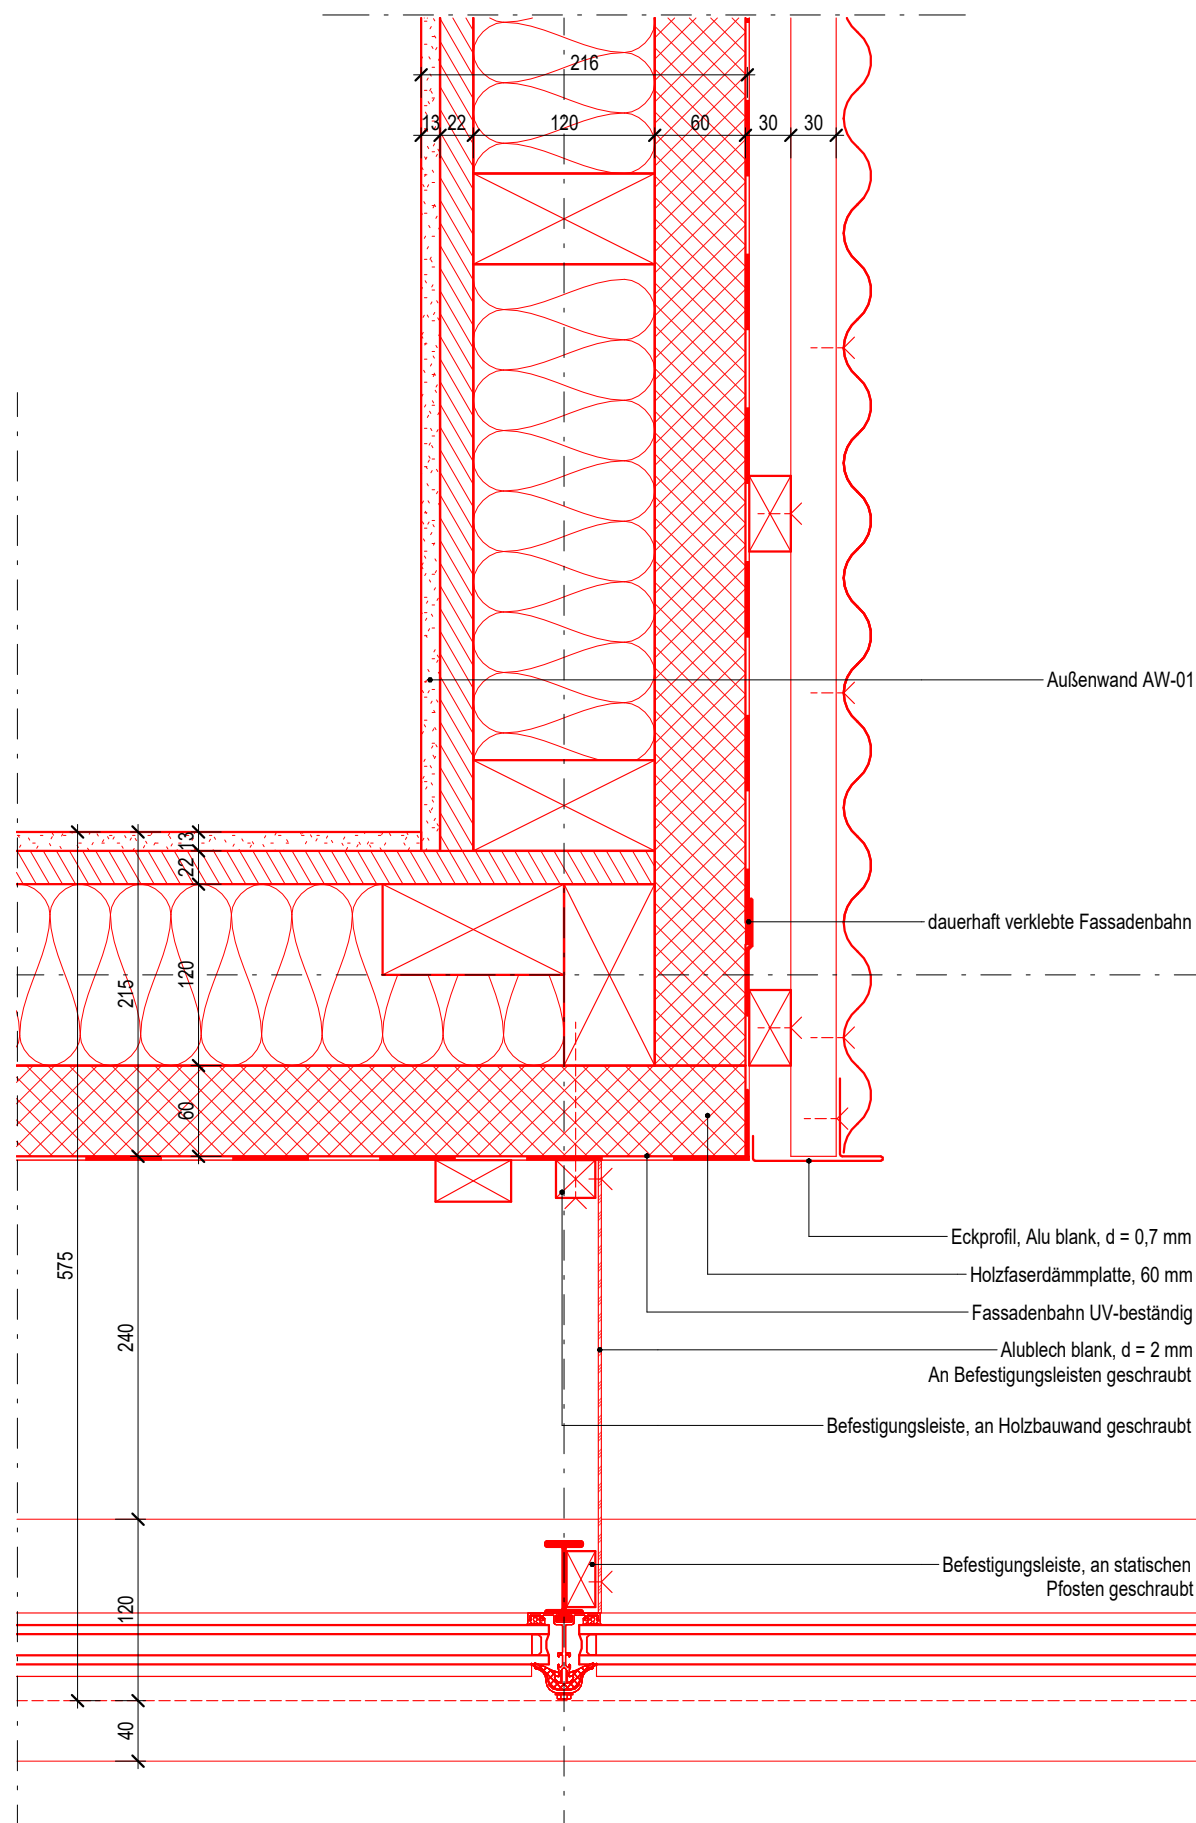

4 // Haus 1 Details Außenwand Modul 4 // 1 : 5

0 50 100 150 200 250 mm

M 1:5

Alle Maße in m, cm sofern nicht anders verzeichnet.
Maße sind abzulesen und nicht abzugreifen.
Alle Maße von Bestandsgebäuden sind ca. Maße und vor Ort zu prüfen. Sämtliche Diskrepanzen sind dem Architekten sofort mitzuteilen.
Unstimmigkeiten oder Ausführungsschwierigkeiten sind vor der Ausführung dem Architekten zu melden.

Diese Zeichnung gilt in Verbindung mit allen relevanten Dokumenten und Zeichnungen der Architekten, Ingenieure und Sachverständigen. Für die technischen Gewerke Heizung / Lüftung / Sanitär / Elektro sind die Zeichnungen der entsprechenden Fachingenieure maßgebend. Für die Außenanlagen sind die Zeichnungen der Landschaftsarchitekten maßgebend. Firmenzeichnungen gelten nur mit dem Genehmigungsvermerk von Architekt und Bauleitung.

Diese Zeichnung ist urheberrechtlich geschützt.

Höhenkoten beziehen sich auf OKFF EG.
Angaben zu Tür- bzw. Brüstungshöhen und Abhangdecken beziehen sich auf OKFF.

OKFF EG = ±0,00 = 72,25 NHN

LEGENDE

	Bestand		Holz massiv
	Neu		Sperrholz
	Abbruch		Metall
	Fertighöhe		Putz / GK / Lehm
	Rohbauhöhe		Trockenbau
	Fertighöhe, Rohbauhöhe		WD druckfest
	Holzbau tragend		DD Deckendurchführung
	Mauerwerk		BD Bodendurchführung
	Stahlbeton		WD Wollmaterial
	Stein		WD Porenmaterial
	Estrich		Stampflehmbau
	Trockenbau		WD Wandschiltz
	WD druckfest		
	WD Wollmaterial		
	WD Porenmaterial		
	Stampflehmbau		

Raumstempel

Raumbezeichnung	F-001	Fensternummer
R.-Nr.	AW-001	Bauteilnummer
Umfang (m)		
Raumhöhe i.L. (m)		
UKRD m		
OKRD m		
OL m		
STG		
RH i.L.		
RR		
RW		
DS		
SB		

BRH	Brüstungshöhe (ü. OKFF)
OK	Oberkante
UK	Unterkante
OKFF	Oberkante Fertigfußboden
OKRD	Oberkante Rohdecke
UKRD	Unterkante Rohdecke
UKFD	Unterkante Fertigdecke
OL	Oberlicht
STG	Treppensteigungen
RH i.L.	Raumhöhe im Lichten
RR	Regenrohr
RW	Rettingweg
DS	dichtschließend
SB	Sichtbeton gem. Beschreibung LV

Notizsystem (Fachplanung etc.)

Anmerkung Höhenkoten:
Die Gewächshäuser weisen in Längsrichtung ein Gefälle auf. Der Höhenunterschied beträgt auf der Länge von 48,58 m ca. 15 cm. Daraus ergibt sich ein Versatz der OKFF-Höhen der Moduleinbauten. Die Höhen sind in den Plänen eingetragen. Zur besseren Lesbarkeit u. Bearbeitung ist das 3D-Modell jedoch ohne Neigung gezeichnet.

2	28.07.2025	Planfortschreibung	ED
1	20.05.2025	Planfortschreibung	OV
-	09.05.2025	Erstausgabe	ED
Rev.	Datum	Bemerkung	Gez.

A2F A2F Architekten GmbH
Langhansstraße 123, 13086 Berlin
T: +49 30 5771 0361 · E: a2f@a2f.de

Projekt
Baumuniversität
Liebermannstraße 10 A
03042 Cottbus

Bauherr
Stiftung Fürst-Pückler-Museum Park
und Schloss Branitz
Robinienweg 5
03042 Cottbus

Zeichnungstitel
Haus 1-2 Details Gebäudeecken

Datum	09.05.2025	Maßstab	1 : 5	Format	A1
Projektnr.	23-21 BMN	Bearbeiter	OV	Geprüft	FN
Disziplin	LPH	Zeichnungs-nr.	(30)5.01	Index	2
A	5				