

0 50 100 150 200 250 mm

M 1:5

Alle Maße in m, cm sofern nicht anders verzeichnet.
Maße sind abzulesen und nicht abzugreifen.
Alle Maße von Bestandsgebäuden sind ca. Maße und vor Ort zu prüfen. Sämtliche Diskrepanzen sind dem Architekten sofort mitzuteilen.
Unstimmigkeiten oder Ausführungsschwierigkeiten sind vor der Ausführung dem Architekten zu melden.

Diese Zeichnung gilt in Verbindung mit allen relevanten Dokumenten und Zeichnungen der Architekten, Ingenieure und Sachverständigen. Für die technischen Gewerke Heizung / Lüftung / Sanitär / Elektro sind die Zeichnungen der entsprechenden Fachingenieure maßgebend. Für die Außenanlagen sind die Zeichnungen der Landschaftsarchitekten maßgebend. Firmenzeichnungen gelten nur mit dem Genehmigungsvermerk von Architekt und Bauleitung.

Diese Zeichnung ist urheberrechtlich geschützt.

Höhenknoten beziehen sich auf OKFF EG.
Angaben zu Tür- bzw. Brüstungshöhen und Abhangdecken beziehen sich auf OKFF.

OKFF EG = ±0,00 = 72,25 NHN

LEGENDE

	Bestand		Holz massiv
	Neu		Sperrholz
	Abbruch		Mauerwerk
	Fertighöhe		Stahlbeton
	Rohbauhöhe		Metall
	Fertighöhe Rohbauhöhe		Putz / GK / Lehm
	Holzbau tragend		Estrich
	Mauerwerk		Trockenbau
	Stahlbeton		WD druckfest
	Stein		WD Wolle
	Estrich		WD Porenmaterial
	Trockenbau		Stampflehm
	WD druckfest		DD Deckendurchführung
	WD Wolle		BD Bodendurchführung
	WD Porenmaterial		WD Wandschlitz
	Stampflehm		WS Wandschlitz

Raumstempel	
Raumbezeichnung	
R.-Nr. / Fläche (m²)	
Umfang (m)	

↑	UKRD m	↑	F-001	Fensternummer
↓	UKFD m	↓	AW-001	Bauteilnummer
↕	OKFF m			
↕	OKSD m			

BRH	Brüstungshöhe (ü. OKFF)
OK	Oberkante
UK	Unterkante
OKFF	Oberkante Fertigfußboden
OKRD	Oberkante Rohdecke
UKRD	Unterkante Rohdecke
UKFD	Unterkante Fertigdecke
OL	Oberlicht
STG	Treppensteigungen
RH i.L.	Raumhöhe im Lichten
RR	Regenrohr
RW	Rettingweg
DS	dichtschließend
SB	Sichtbeton gem. Beschreibung LV

Anmerkung Höhenknoten:
Die Gewächshäuser weisen in Längsrichtung ein Gefälle auf. Der Höhenunterschied beträgt auf der Länge von 48,58 m ca. 15 cm. Daraus ergibt sich ein Versatz der OKFF-Höhen der Moduleinheiten. Die Höhen sind in den Plänen eingetragen. Zur besseren Lesbarkeit u. Bearbeitung ist das 3D-Modell jedoch ohne Neigung gezeichnet.

3	19.09.2025	Achsenmaße etc.	FB
2	28.07.2025	Planfortschreibung	ED
1	20.05.2025	Planfortschreibung	OV
-	09.05.2025	Erstellung	ED
Rev.	Datum	Bemerkung	Gez.


A2F A2F Architekten GmbH
Langhansstraße 123, 13086 Berlin
T: +49 30 5771 0361 | E: a2f@a2f.de

Projekt
Baumuniversität
Liebermannstraße 10 A
03042 Cottbus


Bauherr
Stiftung Fürst-Pückler-Museum Park
und Schloss Branitz
Robinienweg 5
03042 Cottbus

Zeichnungstitel
Haus 2 Details Schiebetor


Datum	09.05.2025	Maßstab	1:5, 1:20	Format	A1
Projektnr.	23-21 BMN	Bearbeiter	ED	Geprüft	FN
Disziplin	LPH	Zeichnungs-nr.	(34)5.23	Index	3

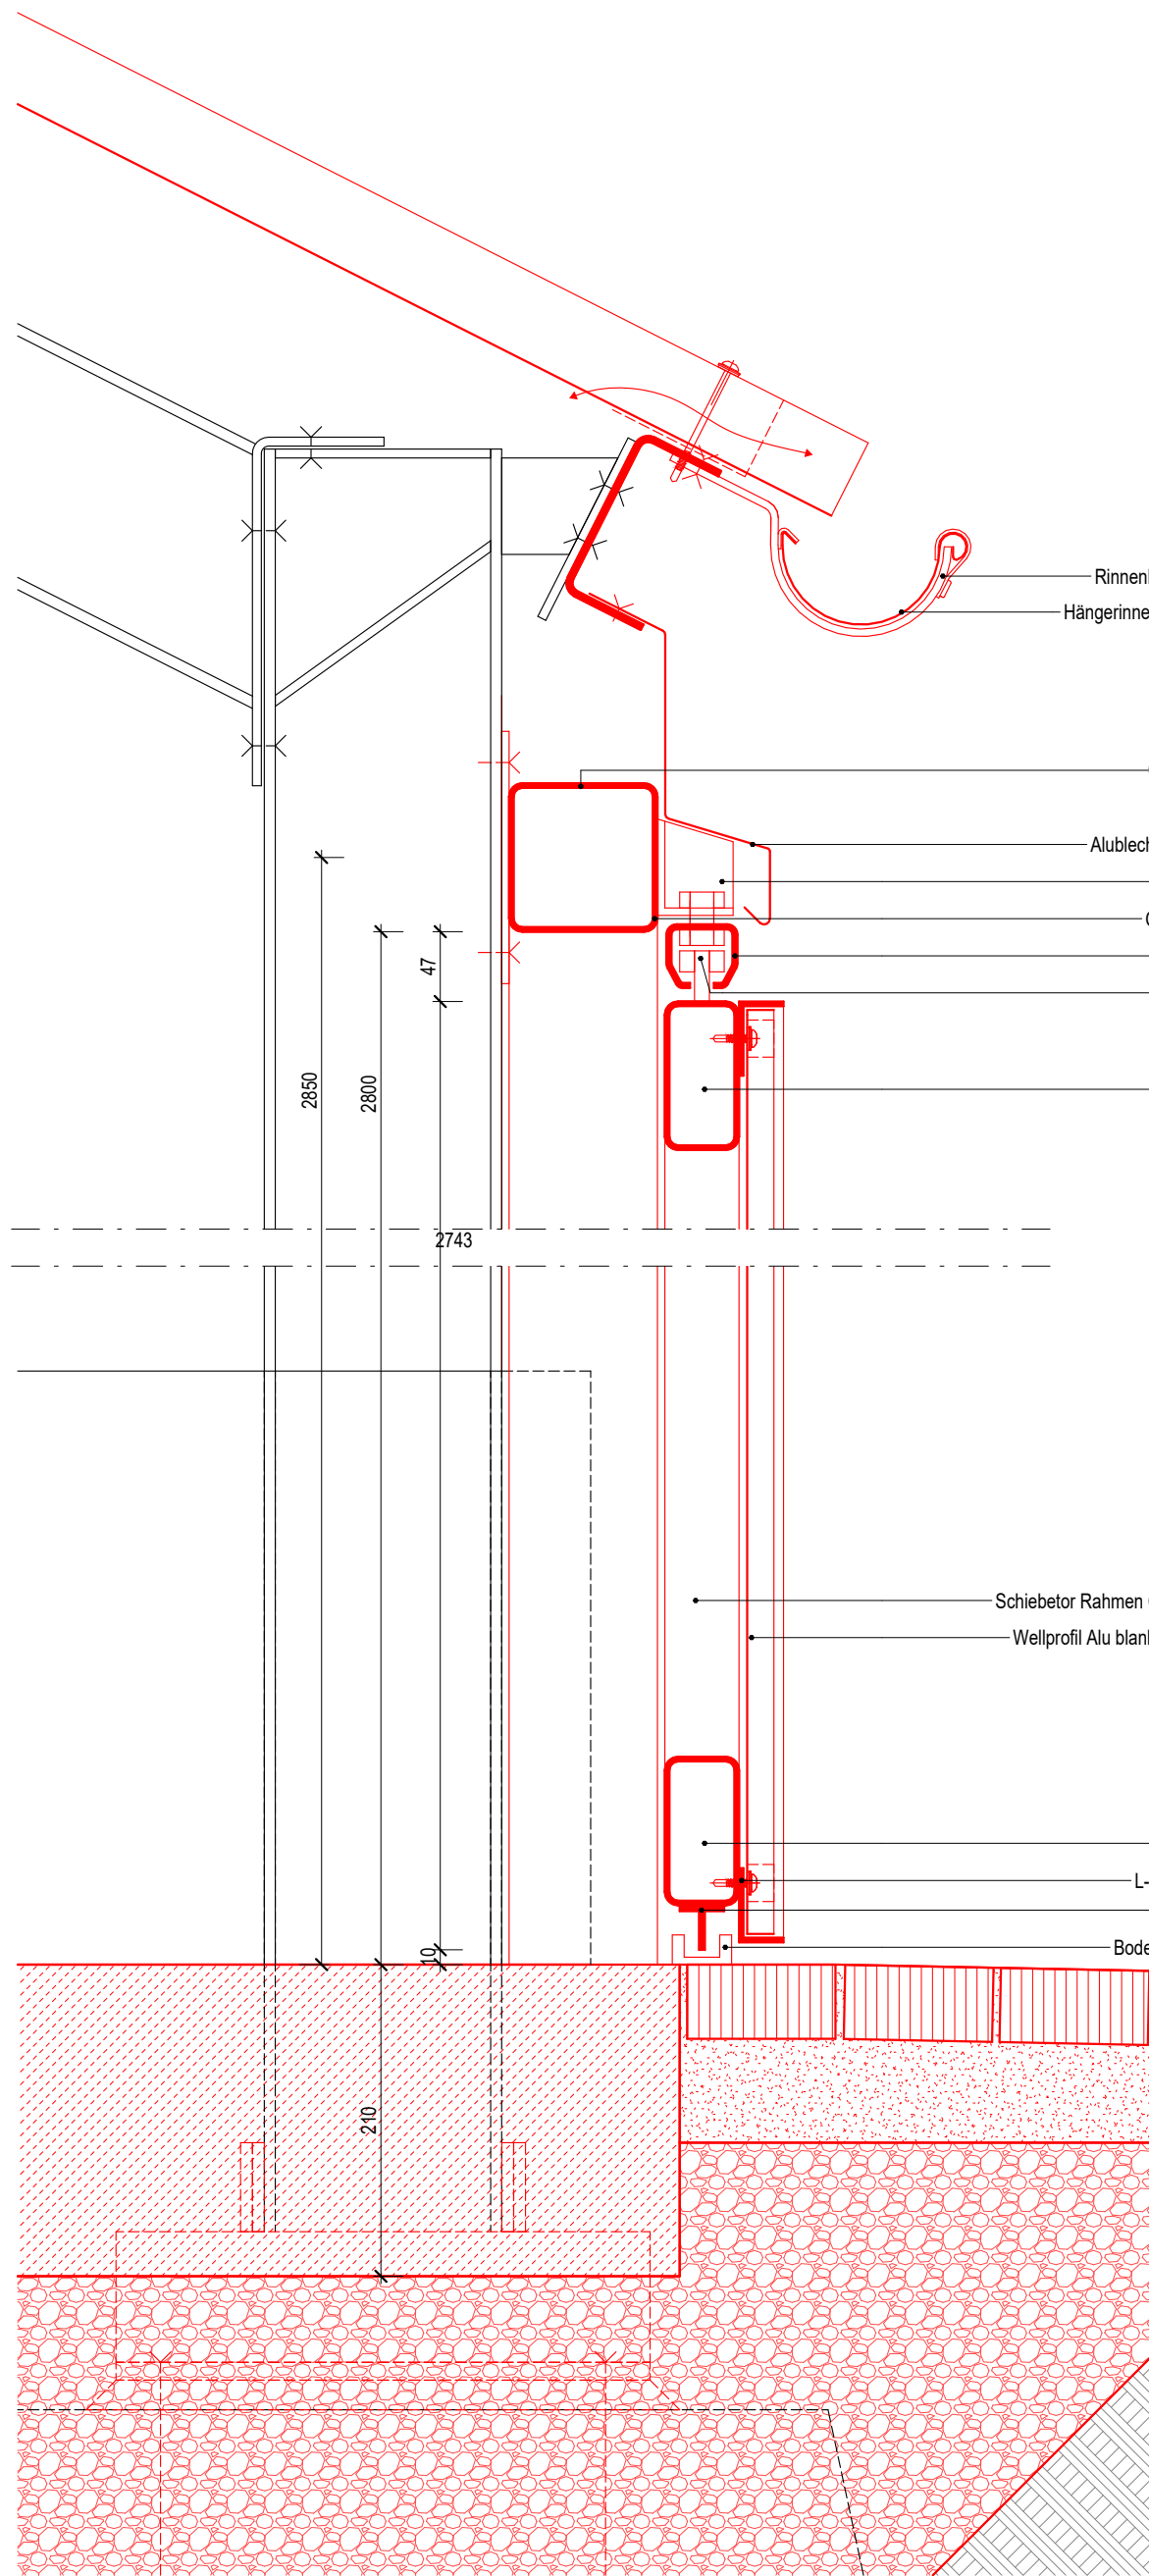


2 // AT-204 Schiebetor // VS // 1 : 5

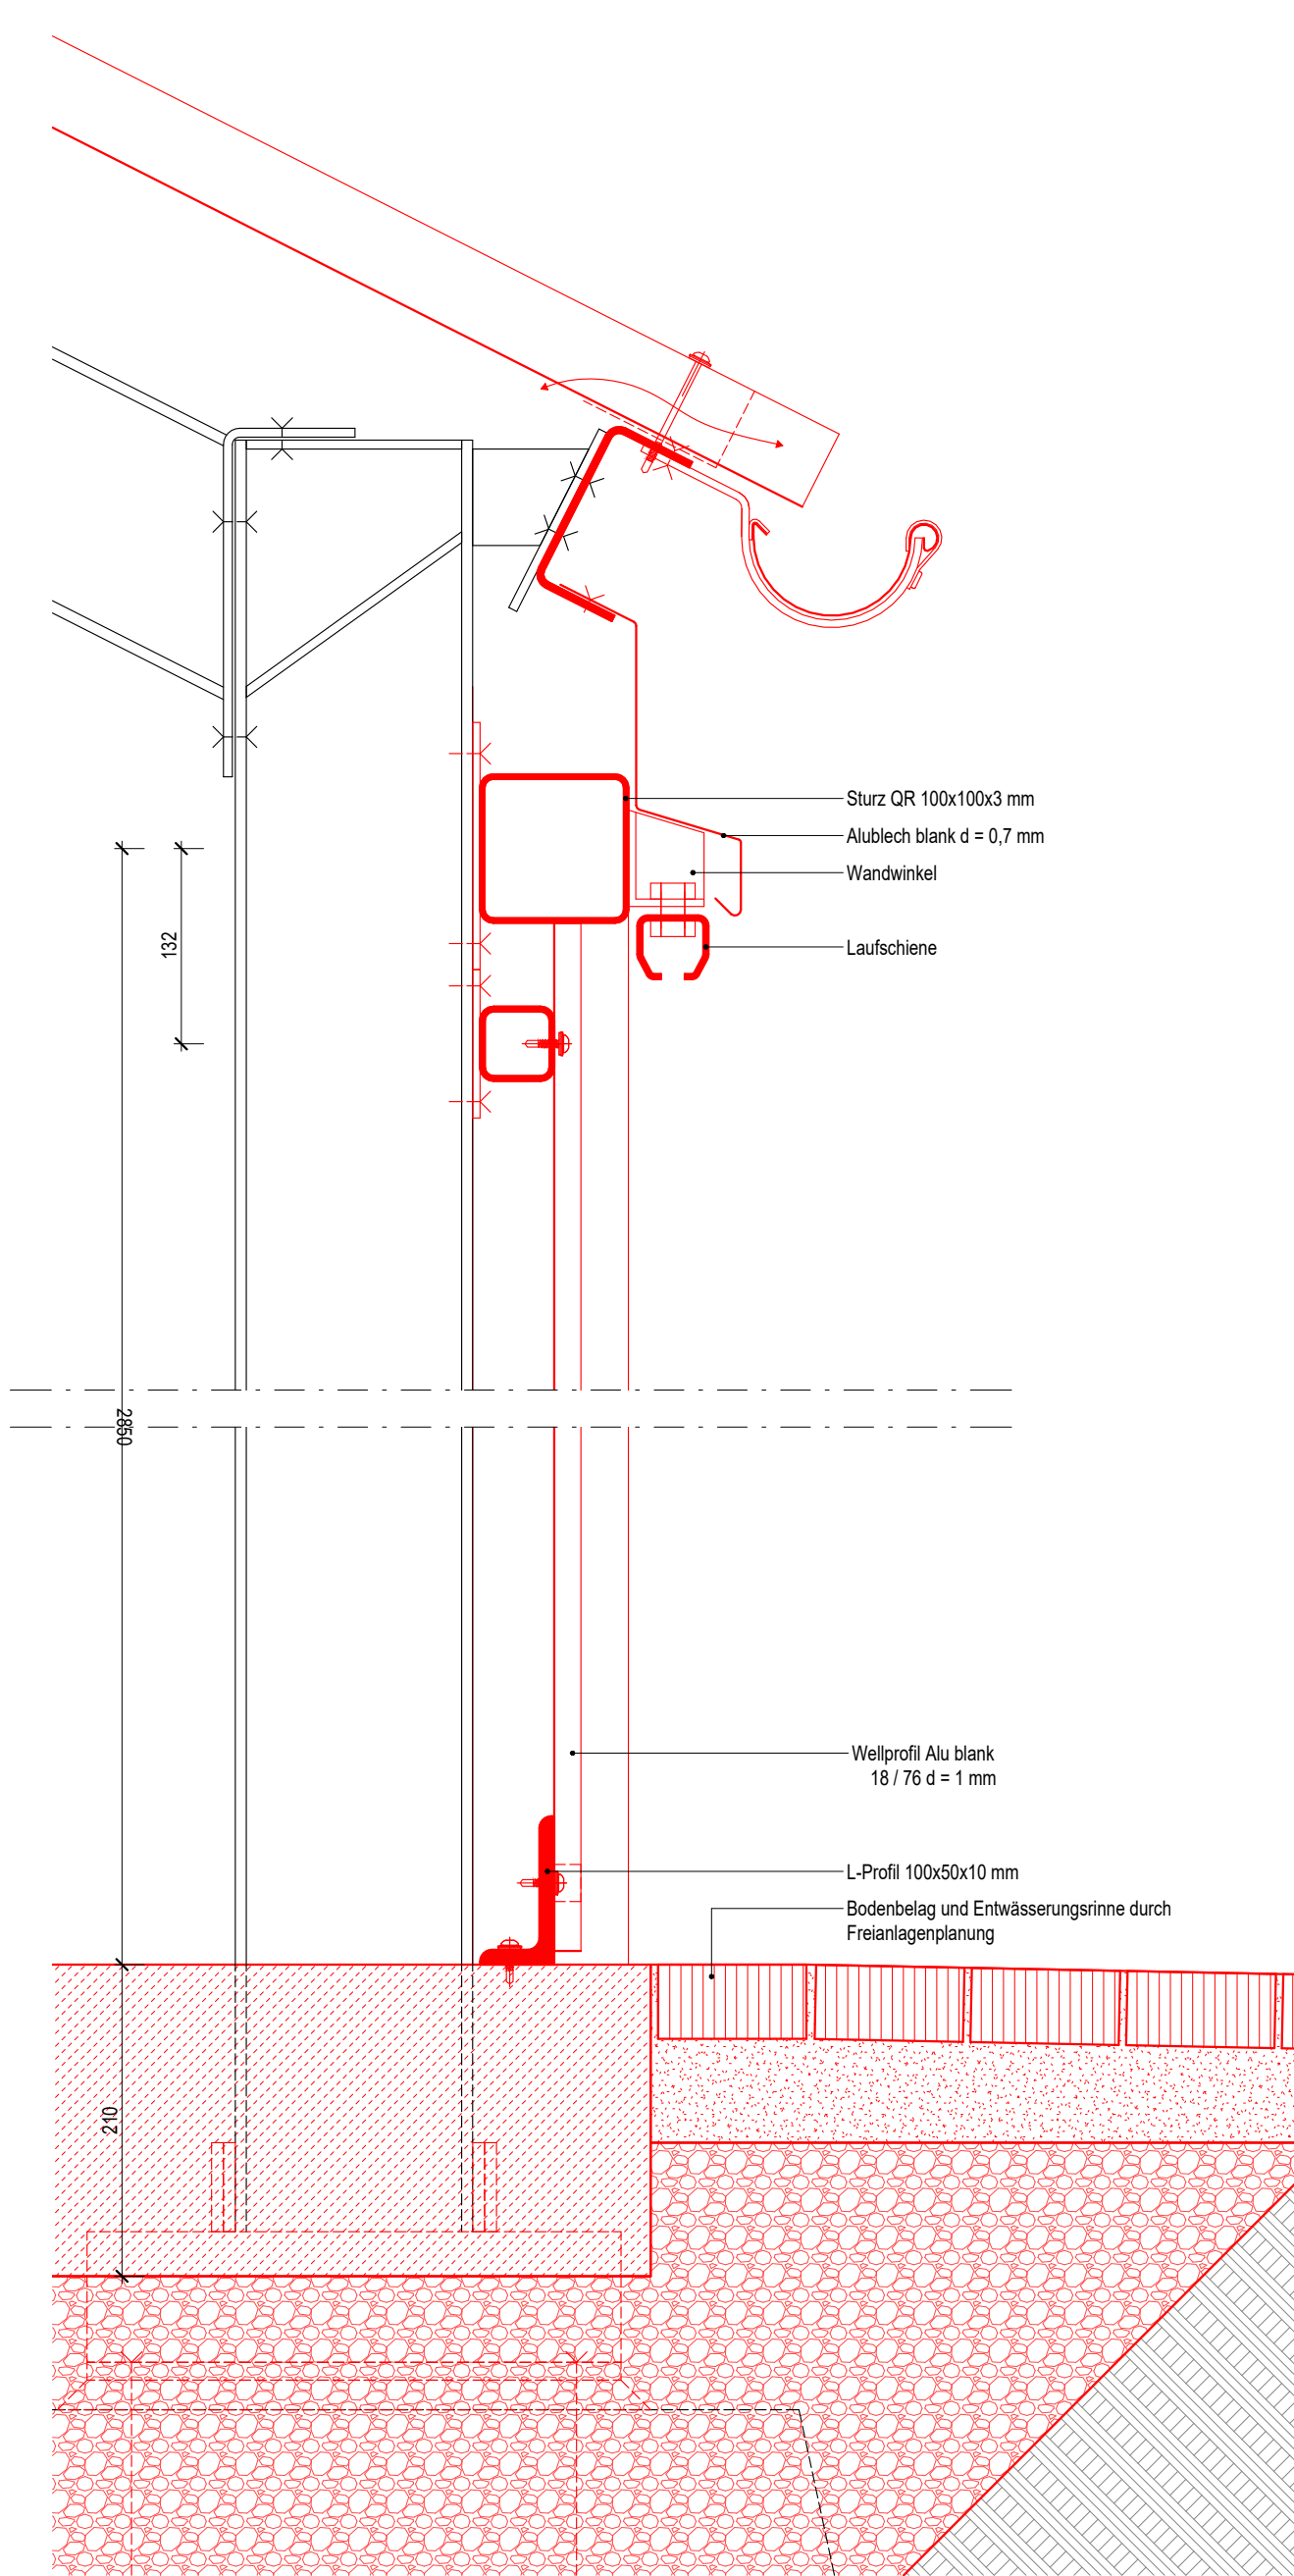

4 // AT-204 Schiebetor // VS // 1 : 5

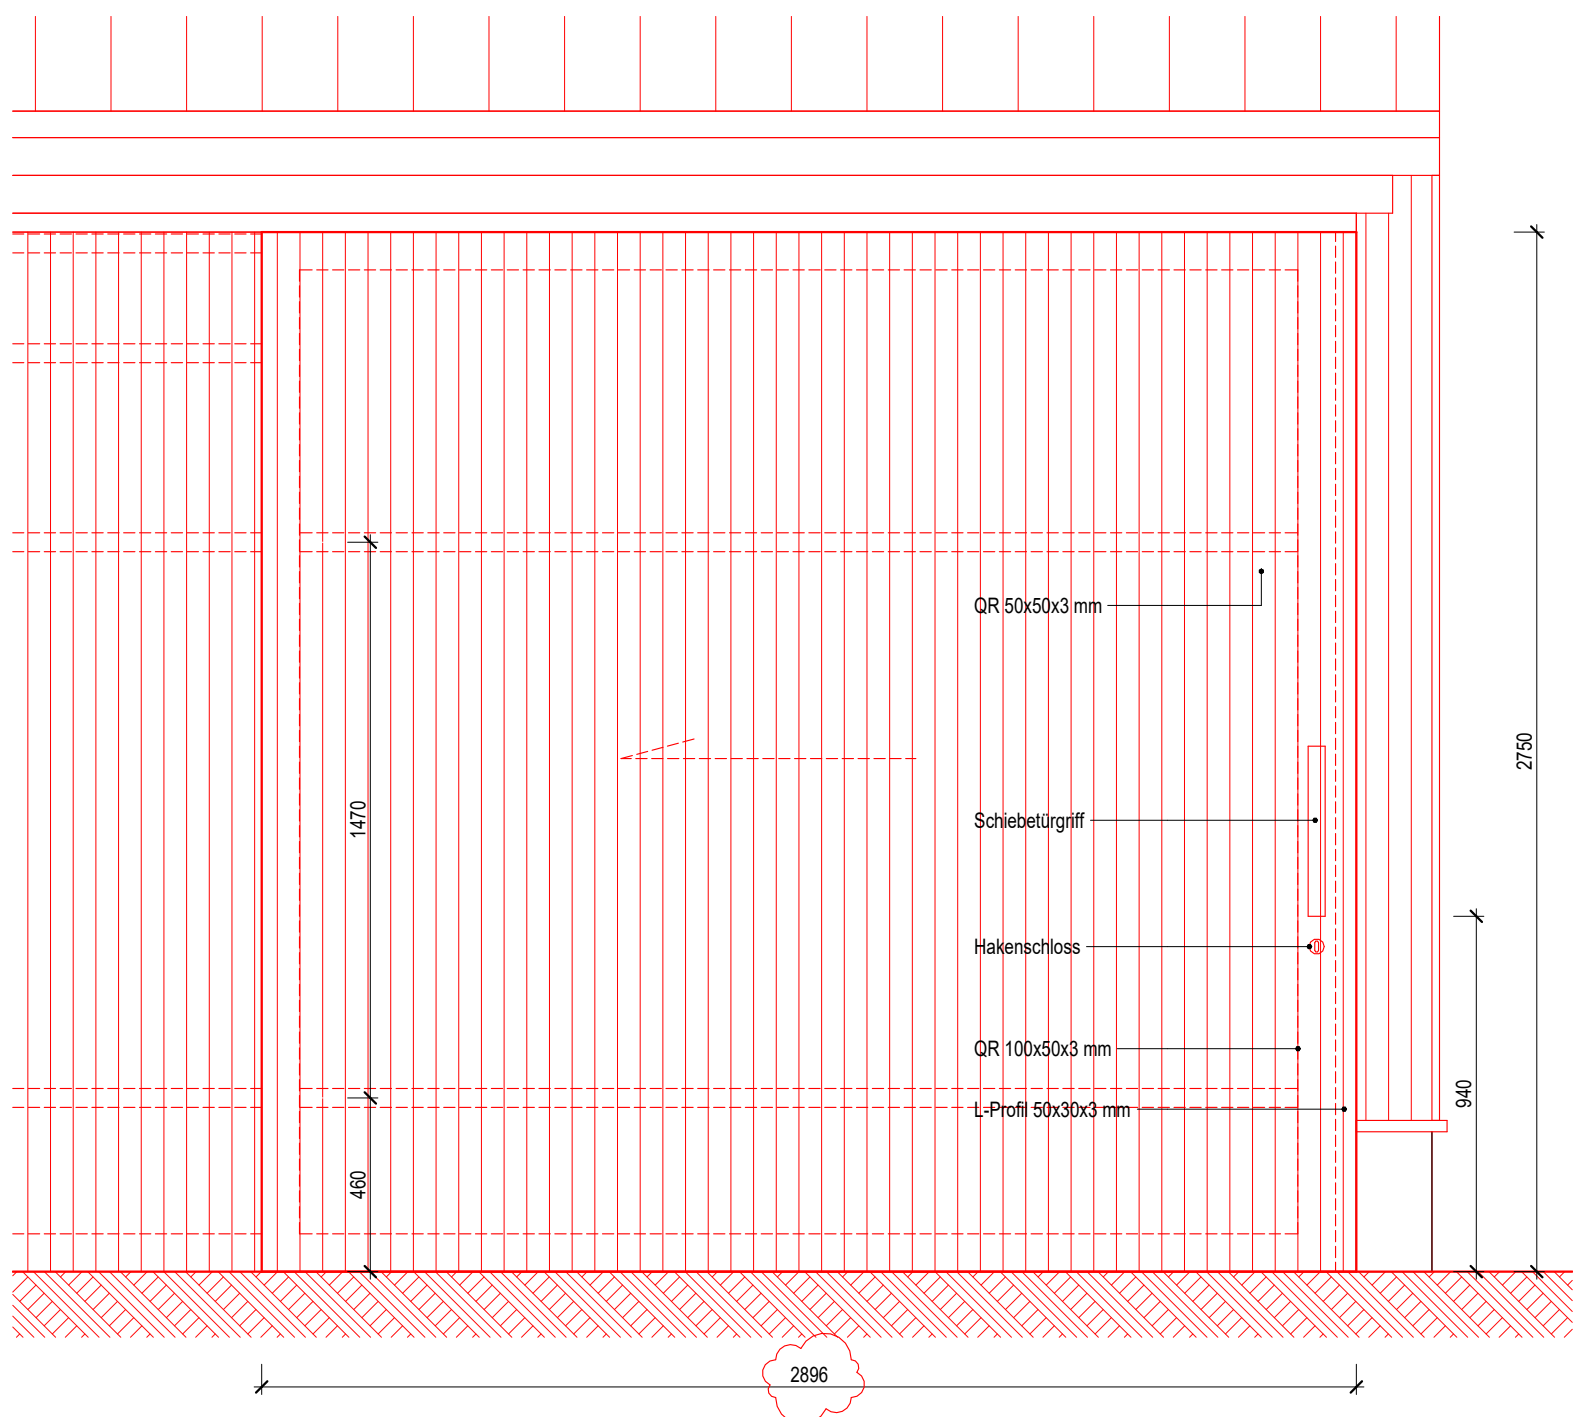

3 // AT-204 Schiebetor // Ansicht // 1 : 20

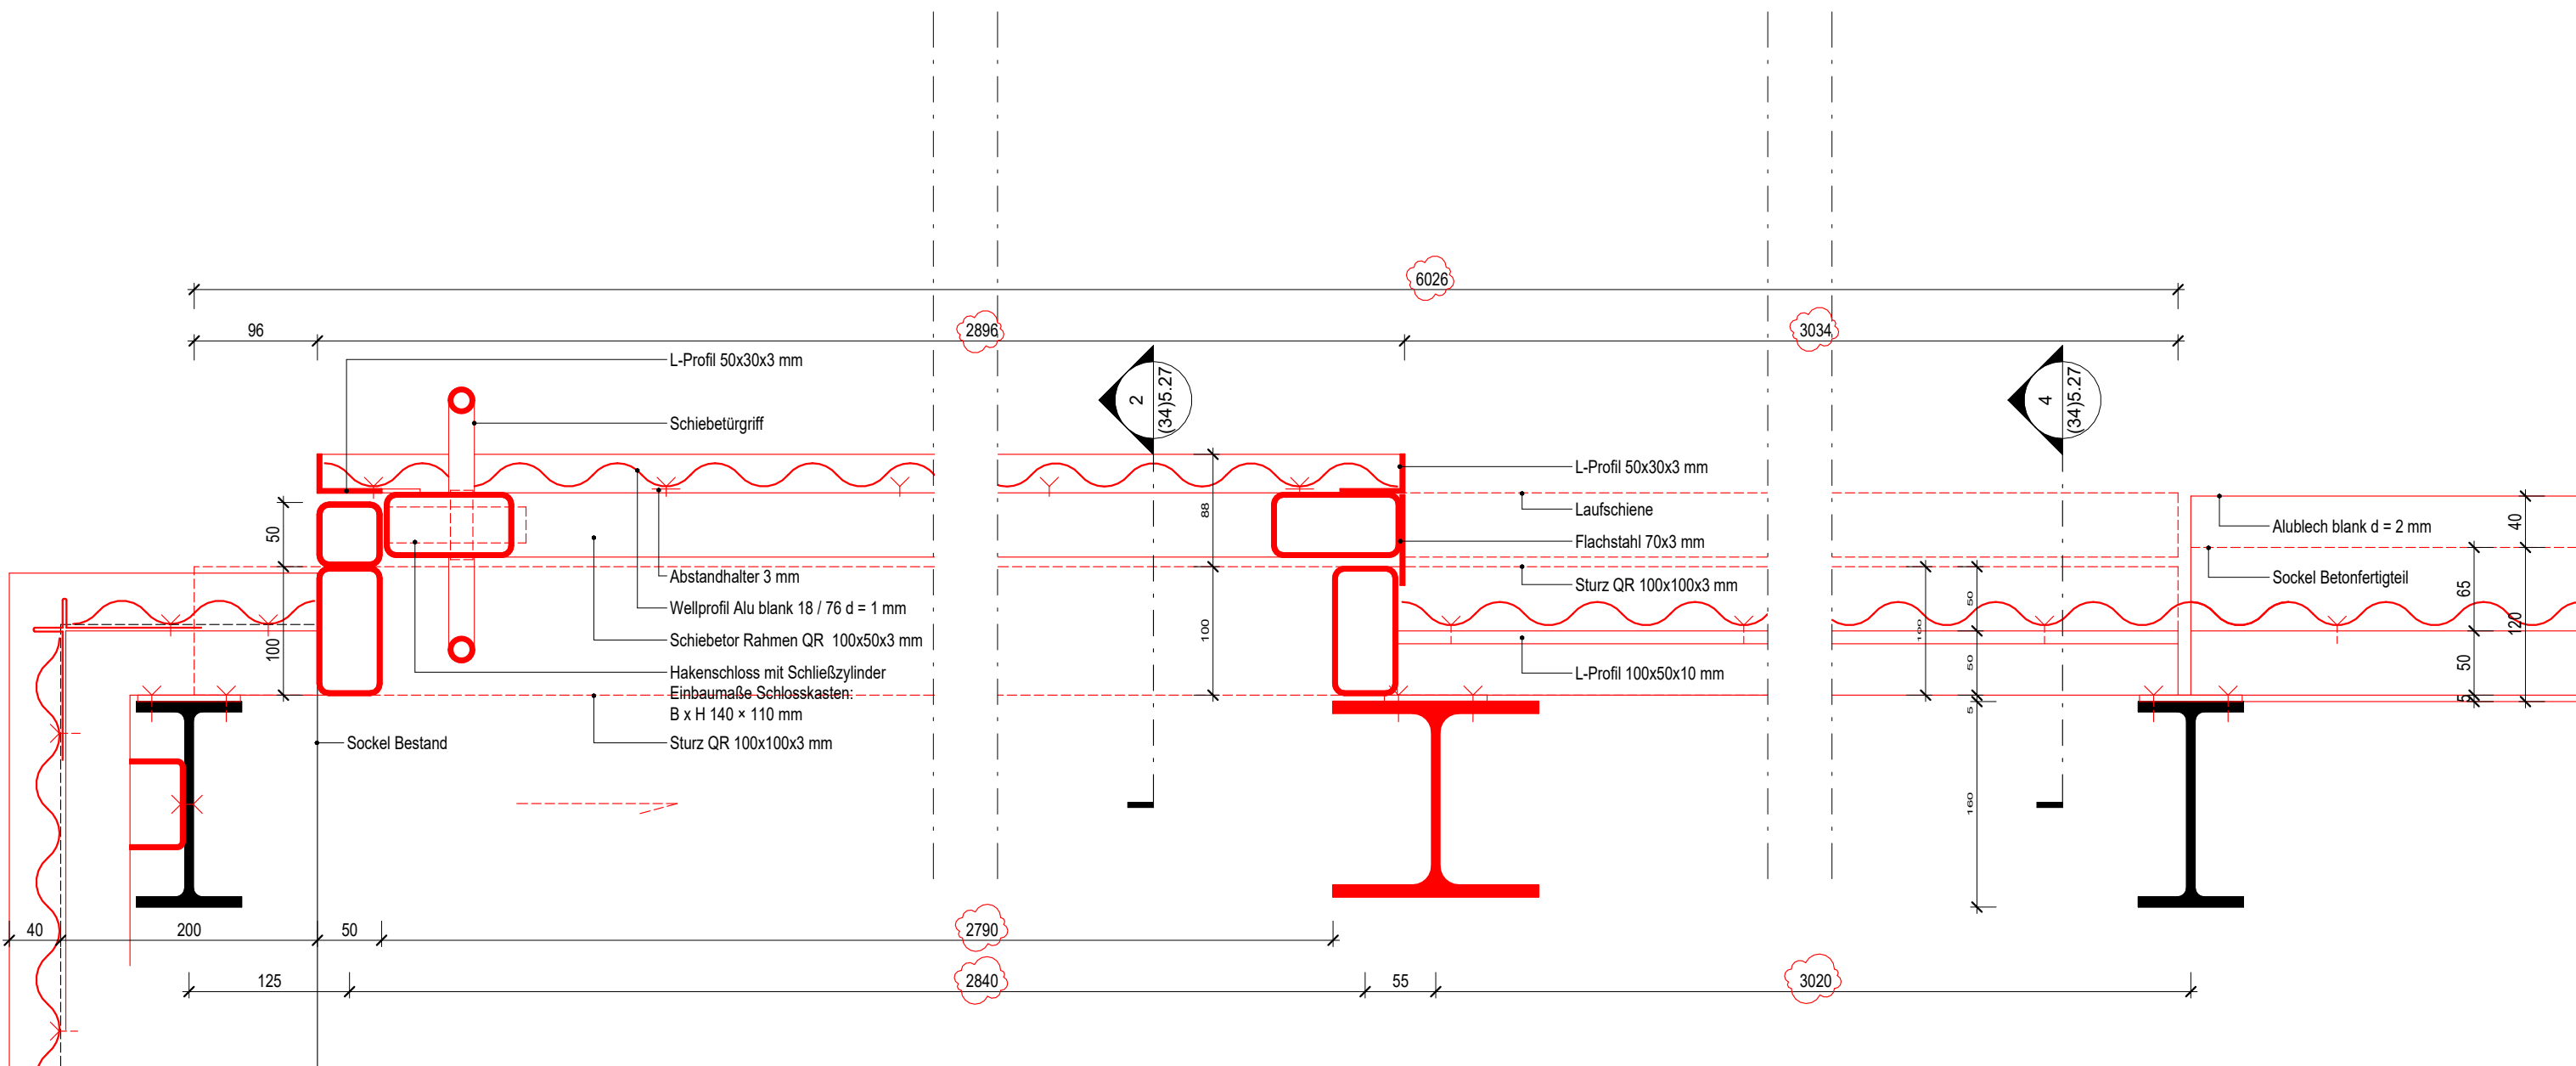

1 // AT-204 Schiebetor // HS // 1 : 5