




Umschaltung EVU-Netz / W-NEA

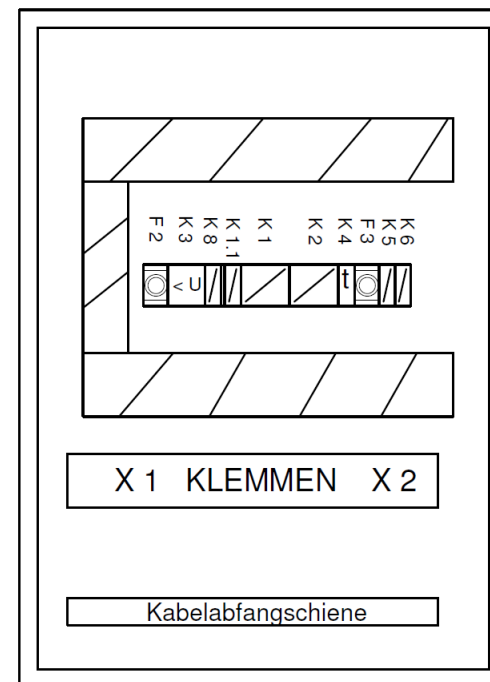


AP – Wandverteilung
IP54 Schutzklasse 1
(Rittal AE 1045 500 oder
gleichwertig)

Sämtliche Anschaltungen
erfolgen über
Reihenklemmen auf
35mm Schiene
[X1 / X2]

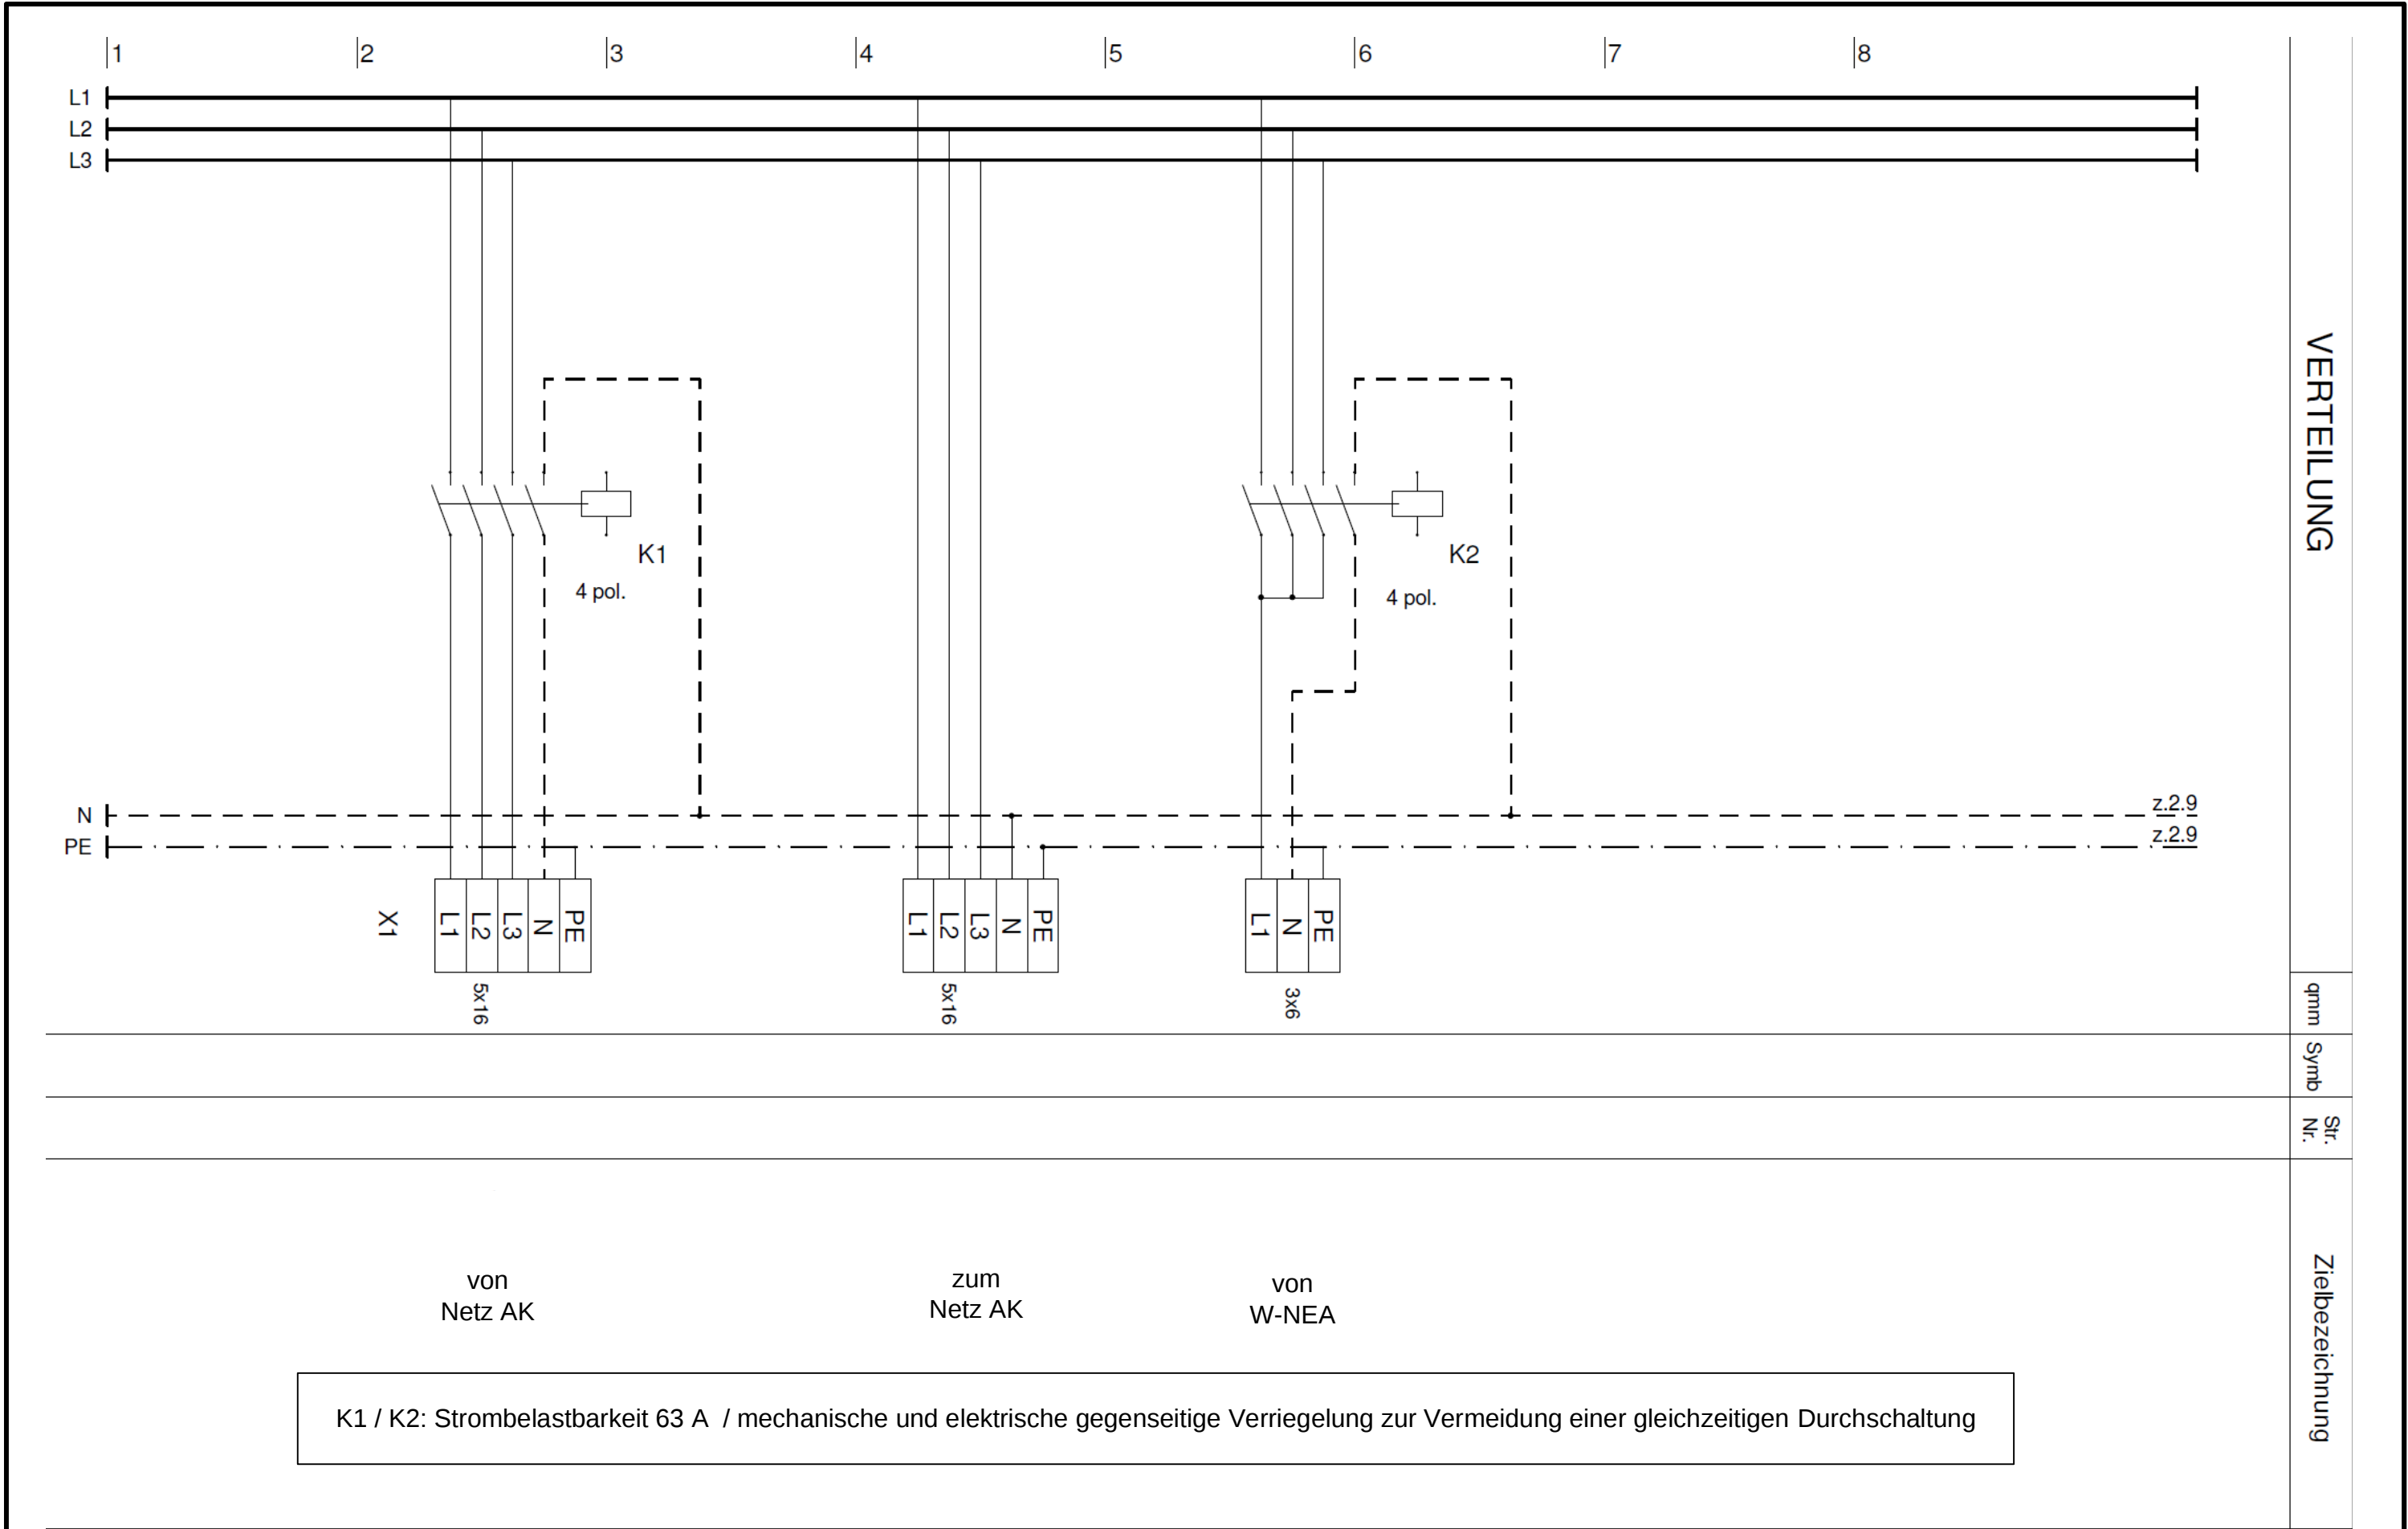

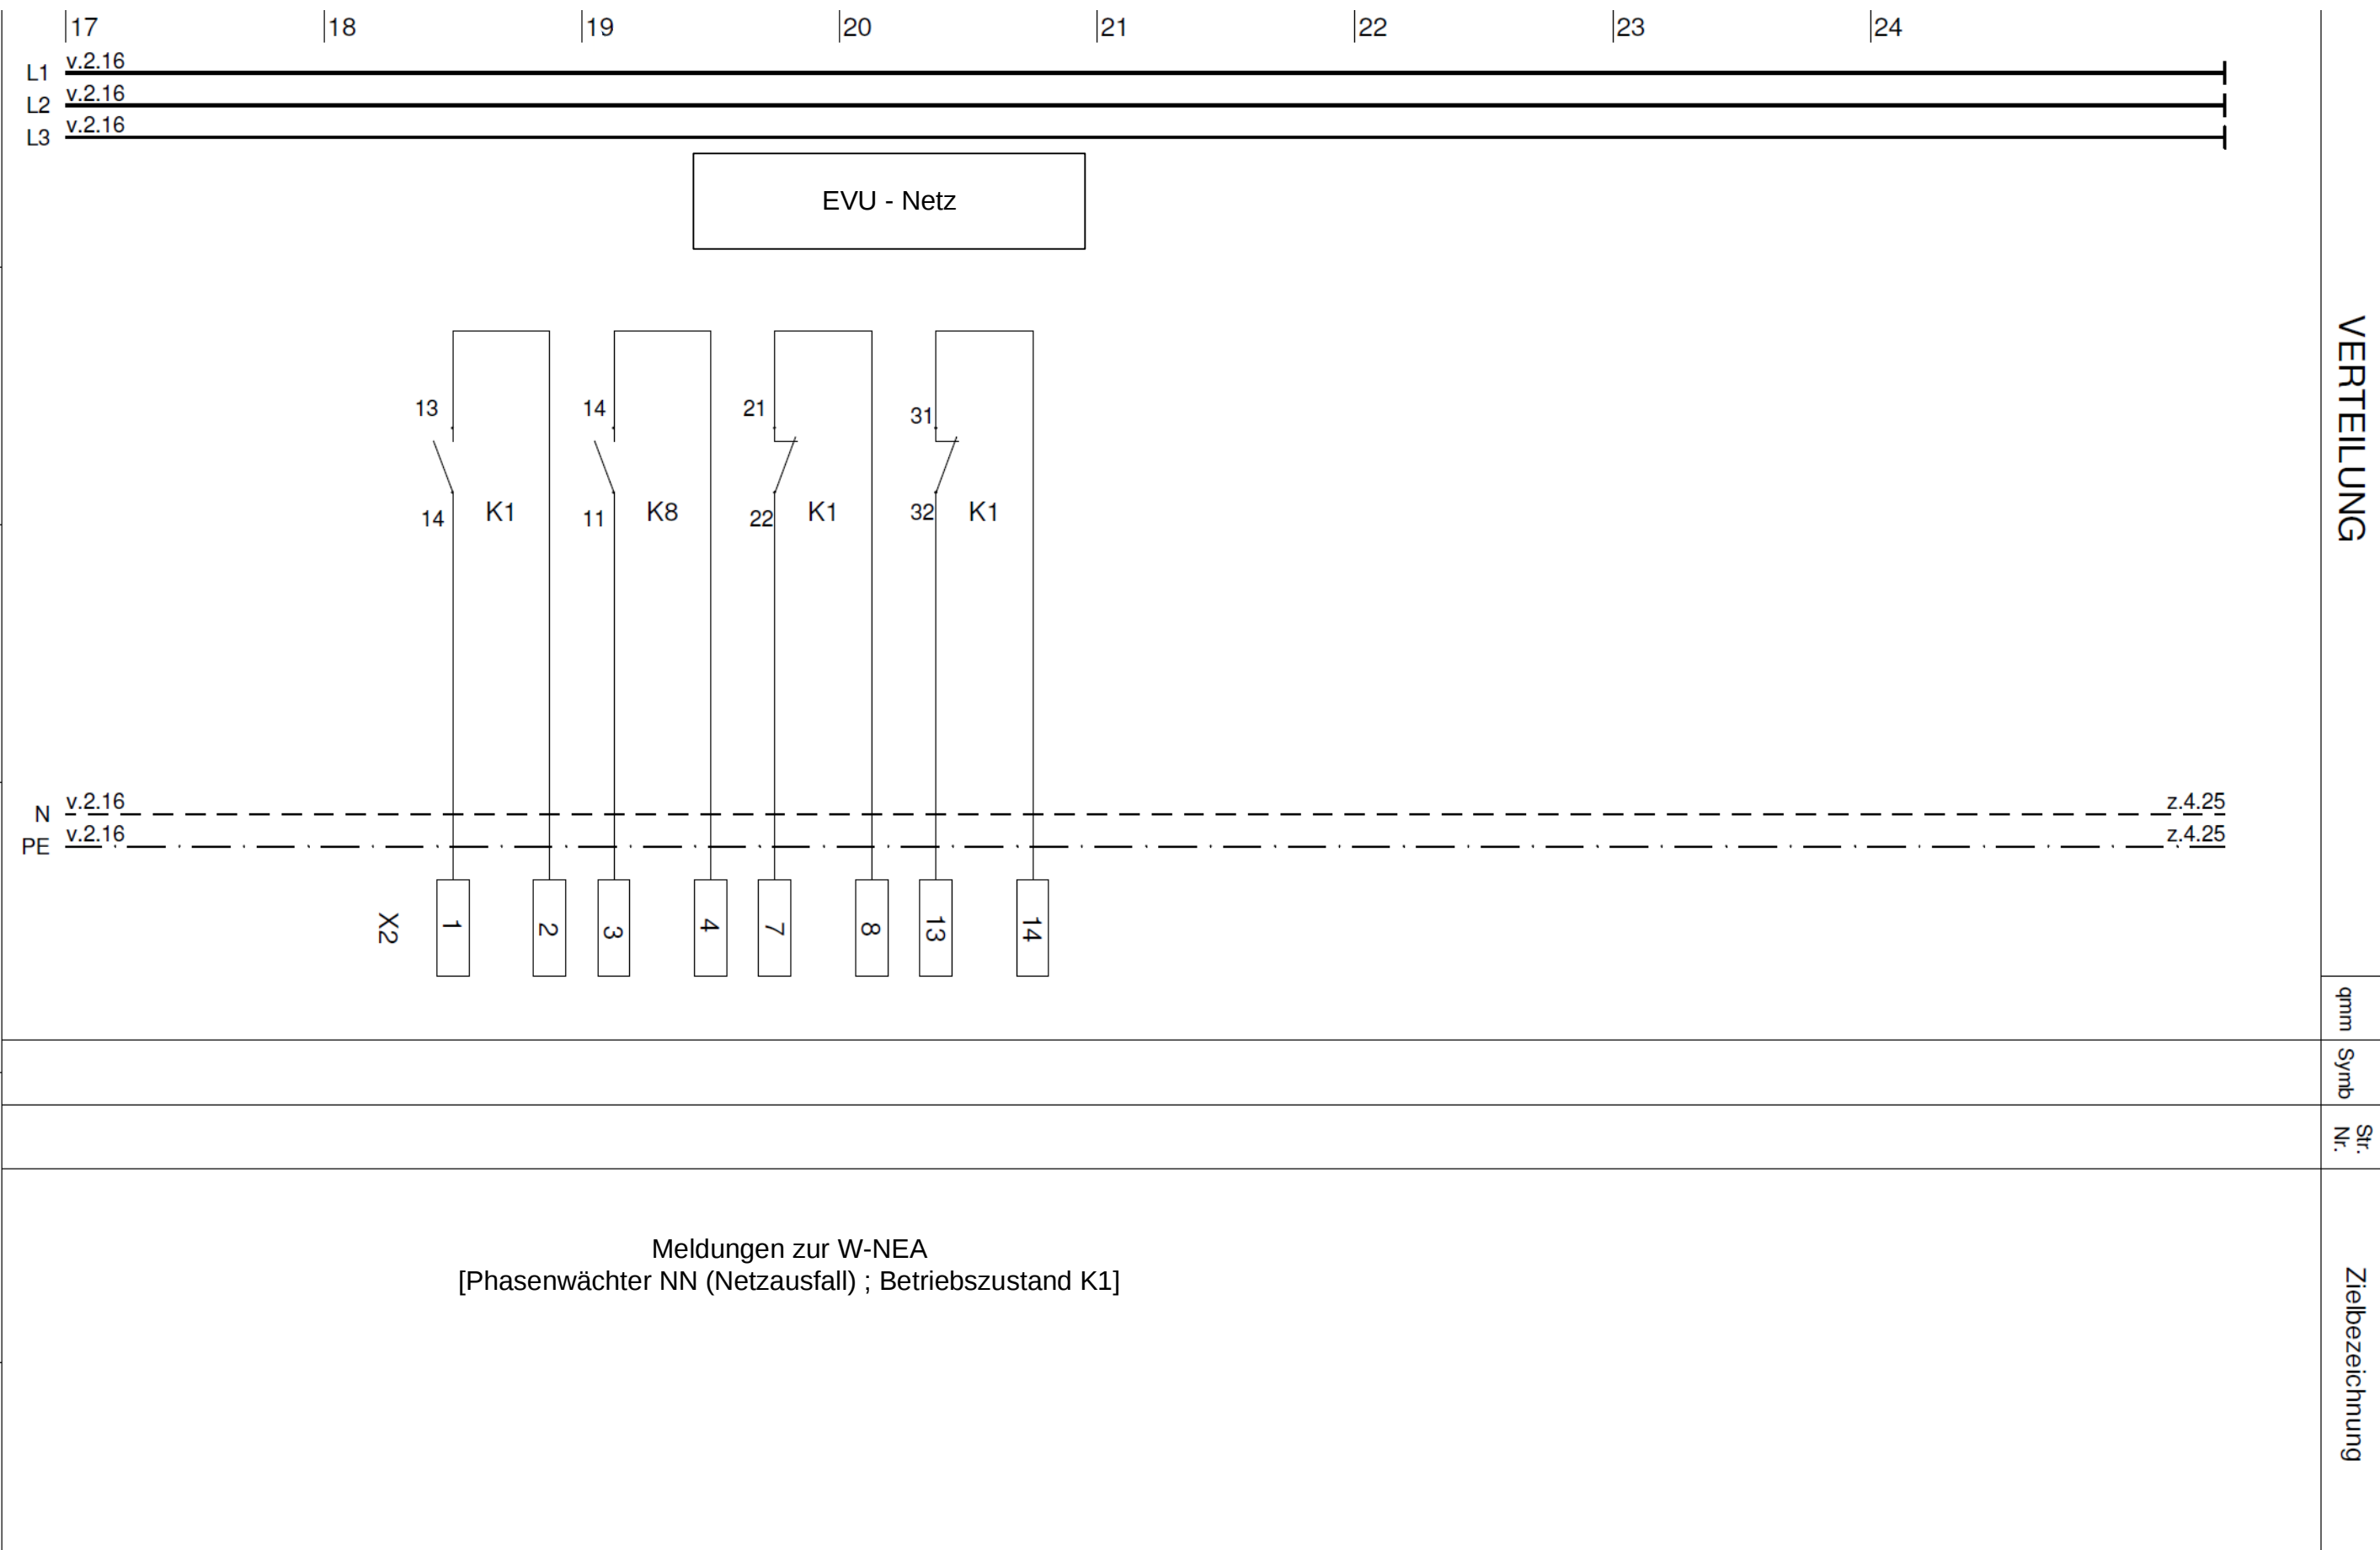

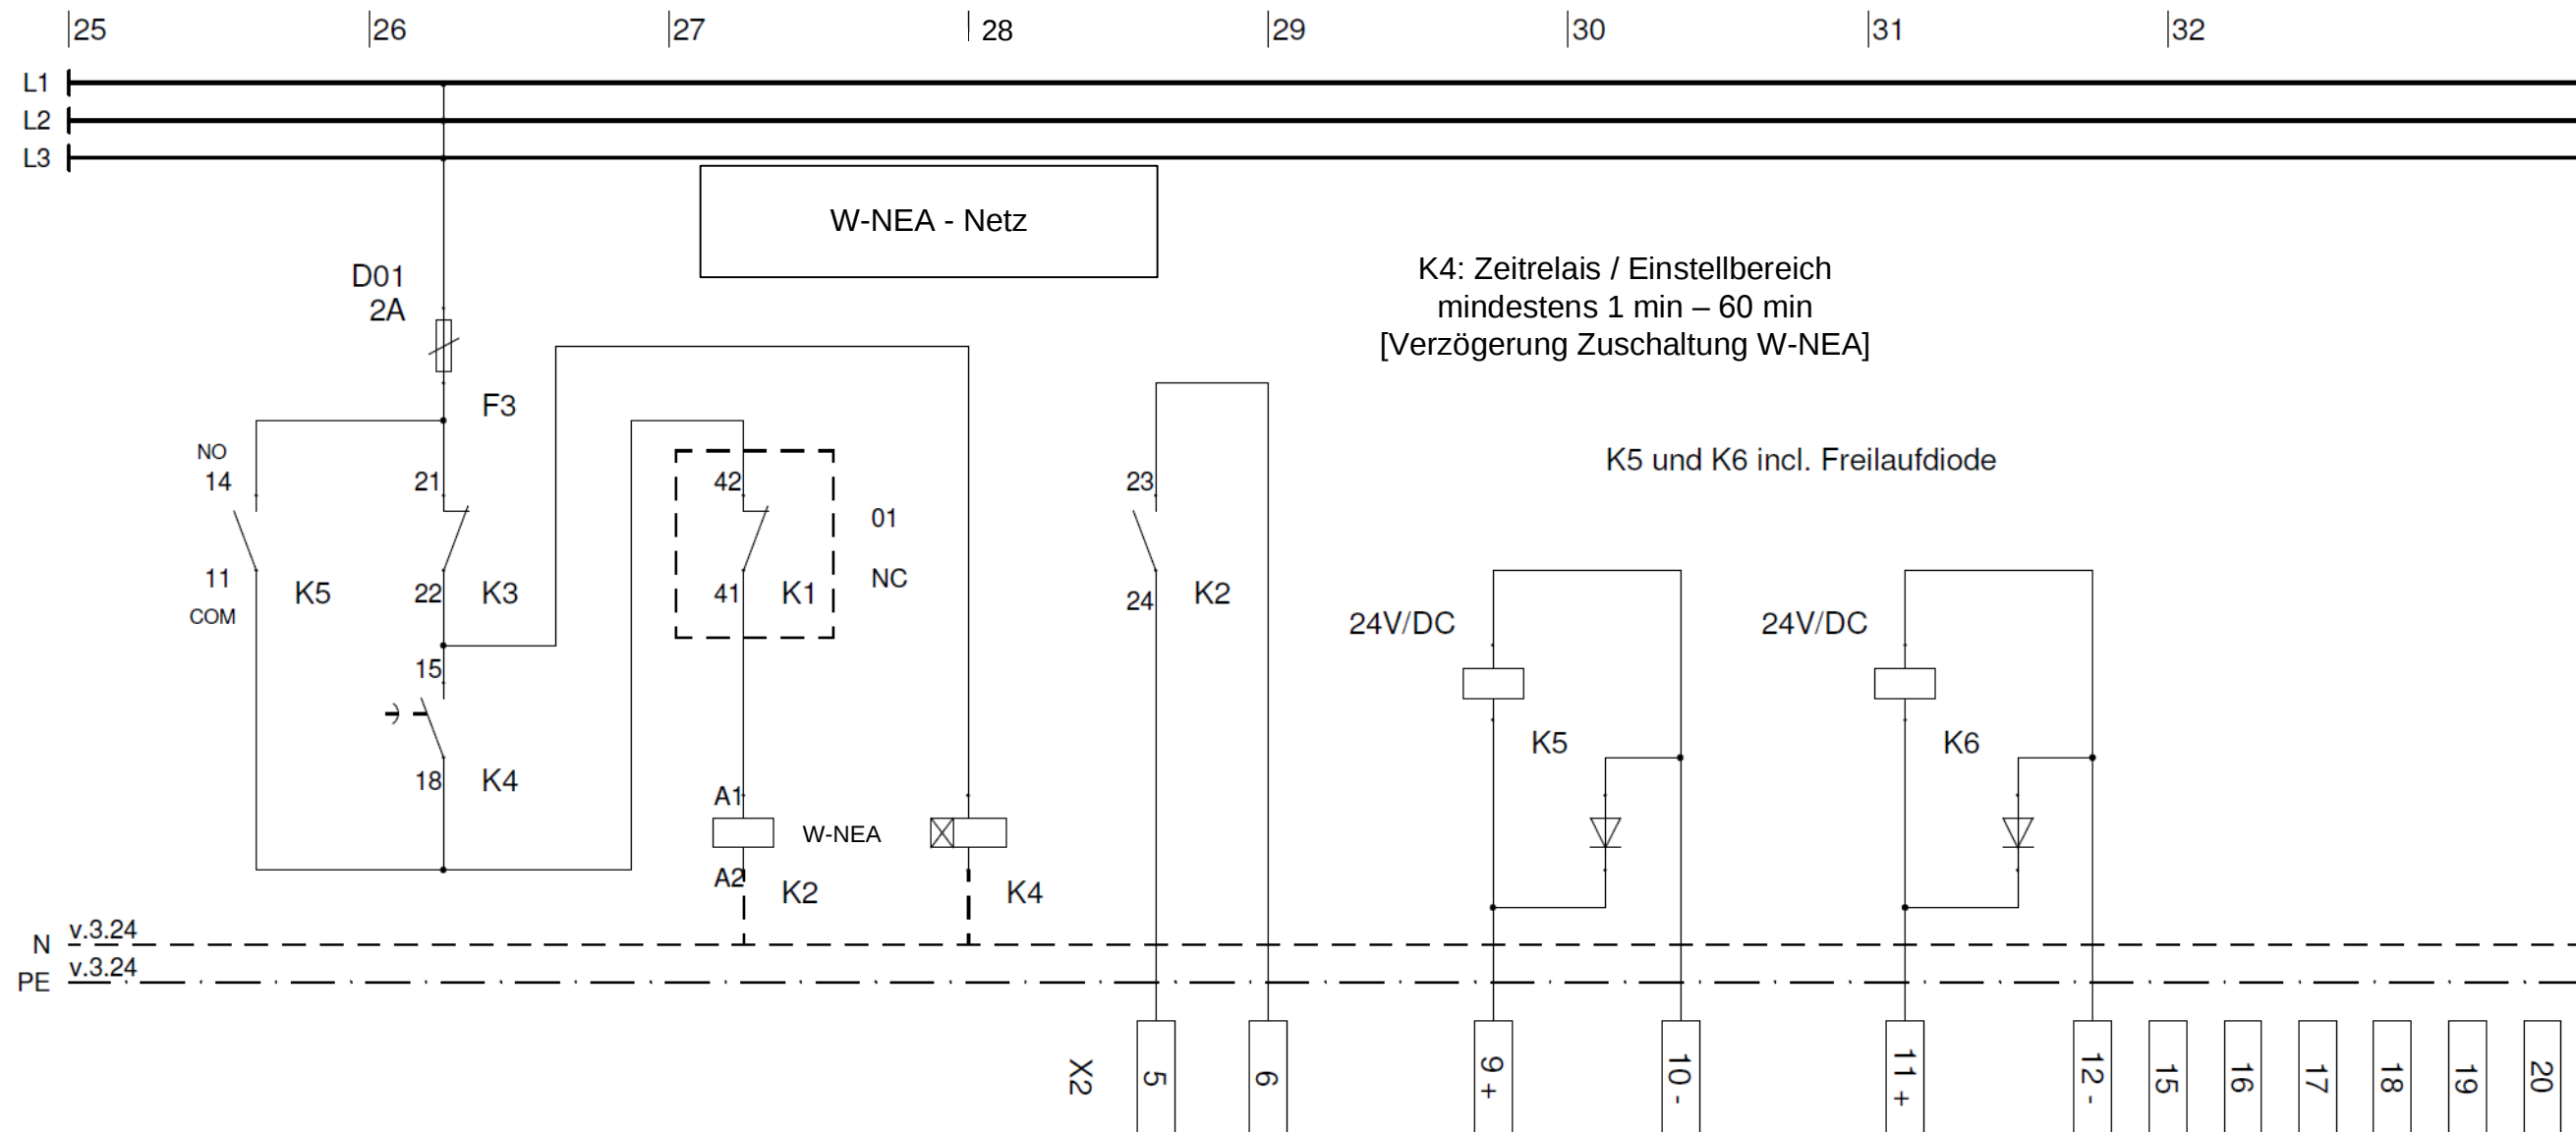

VERTEILUNG

qmm

Symb

Sir.
Nr.

Zielbezeichnung

Meldung von W-NEA
[Treibstoffmangel]
Meldung von W-NEA
[Sammelalarm]
Meldung von W-NEA
[in Betrieb]

K1 Schütz (Netz)
wegschalten

K2 Schütz (W-NEA)
zuschalten

Meldung zur W-NEA
Betriebszustand K2



Zentraldienst
Polizei Brandenburg

Datum	20.11.2020	Index	Datum	Name
Name	MAI			
Gepr.	MAI			
	MAI			

Bezeichnung:

Umschaltung EVU-Netz / W-NEA [Schalt- und Verteilerplan]

Projektbezeichnung:

EVO-32

Maßstab:

ohne

Details: Netzumschalter W-NEA Einspeisung

Zeichnungs-Nr.: 20201120_ATS

Blatt:

4 / 4