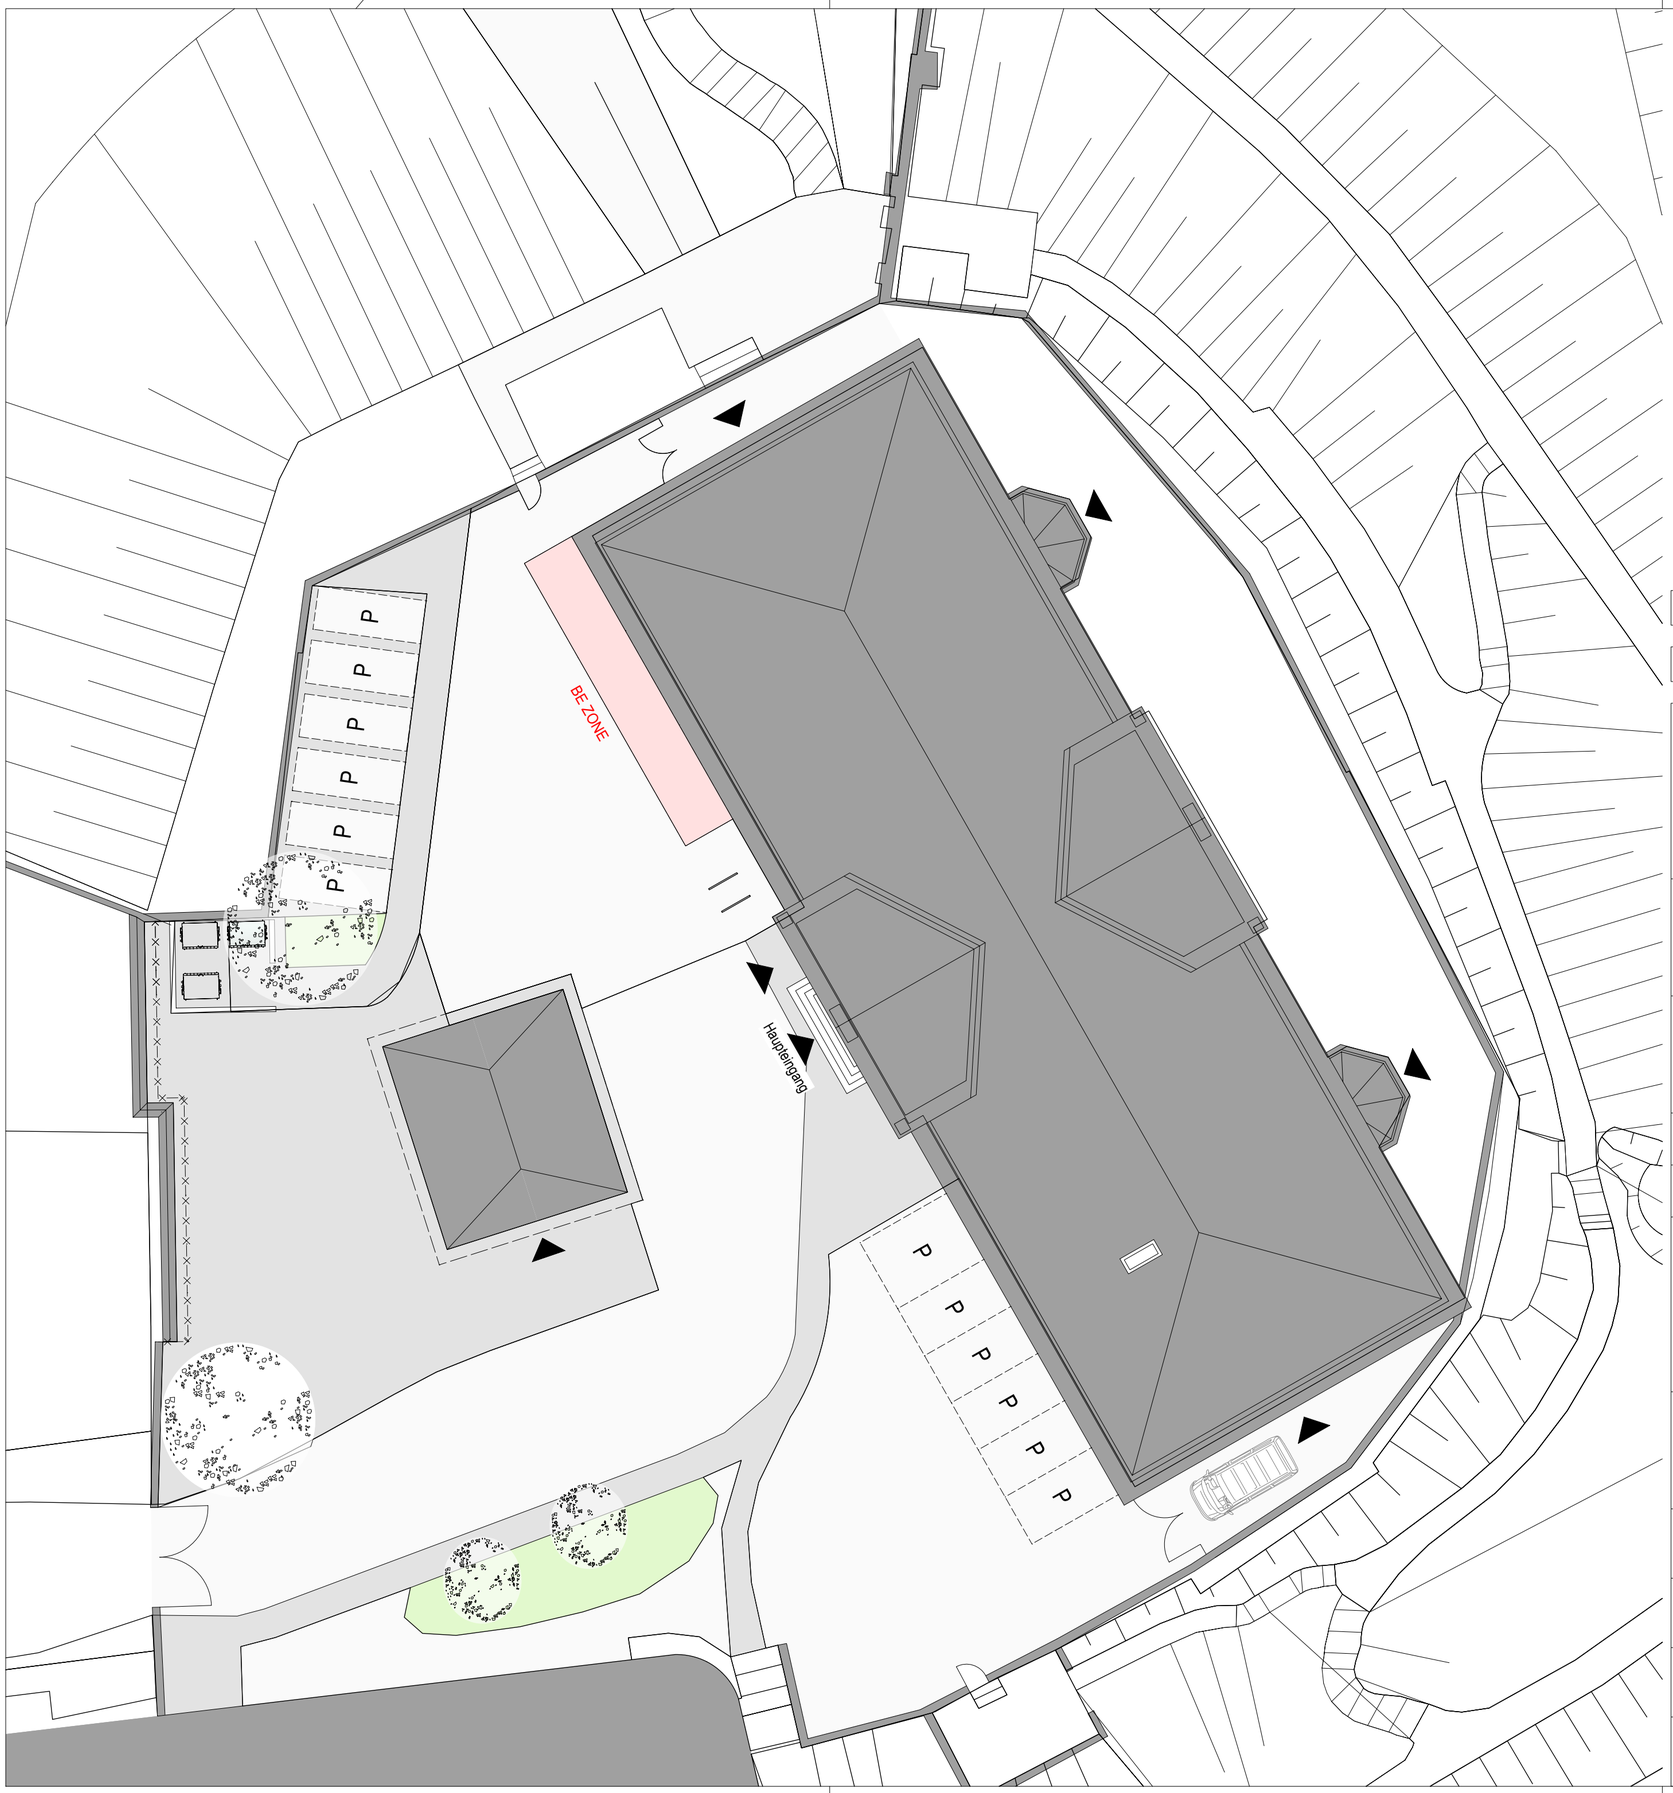

Alle Maße sind am Bau zu prüfen

Index	Datum	Änderung

Baumaßnahme	Landgericht Cottbus Haus 1 Sicherheitstechnische Ertüchtigung Fenster Gerichtsplatz 3-4, 03046 Cottbus			
Planungsphase	Ausführungsplanung Vorabzugsplan			
Planbezeichnung	**1.01 - Baustelleneinrichtungsplan**			
Planinformation	Maßstab: 1:200	Blattgröße: DIN A2	Erstellt am: 27.05.2026	Index:
CAD	Projektname: 2013 - 12		Plancodierung: 0068_GE05_A-_00_101	
BLB	Brandenburgischer Landesbetrieb für Liegenschaften und Bauen Heinrich-Hertz-Straße 6 03044 Cottbus Tel.: 0355 / 359 136 poststelle@blb.brandenburg.de			
Gebäudeplaner				
Tragwerksplanung				
Technische Gebäudeausrüstung	Fachplanung: Elektroanlagen		Fachplanung: Heizung, Lüftung, Sanitär	
	Unterschrift Planer:		Unterschrift Bauherr:	
	gezeichnet:	bearbeitet:	geprüft:	