
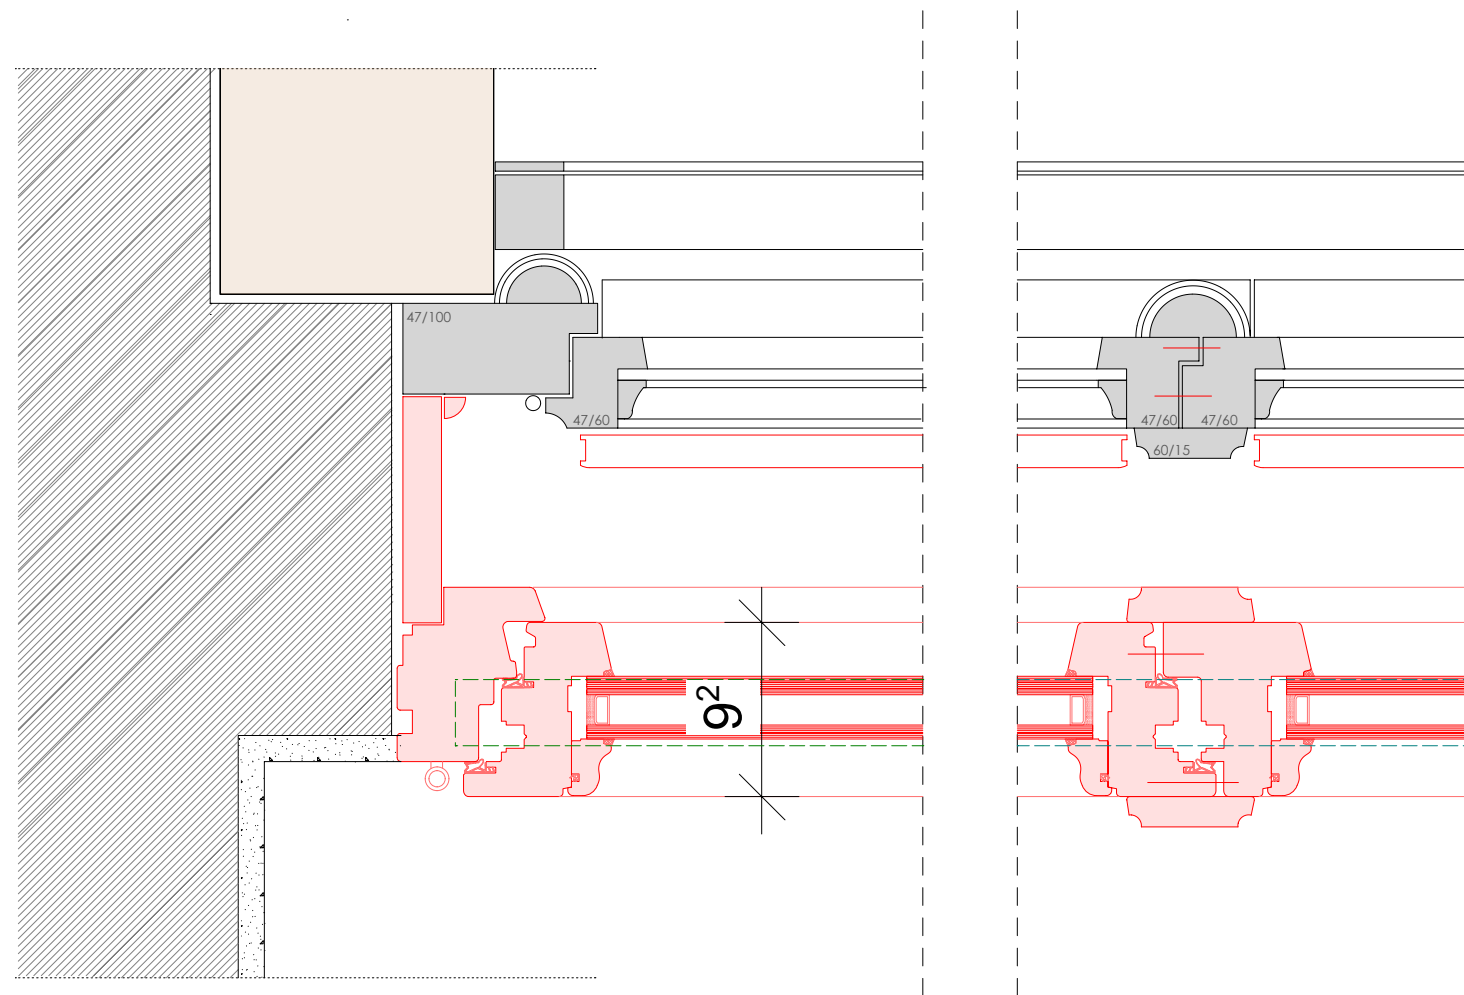
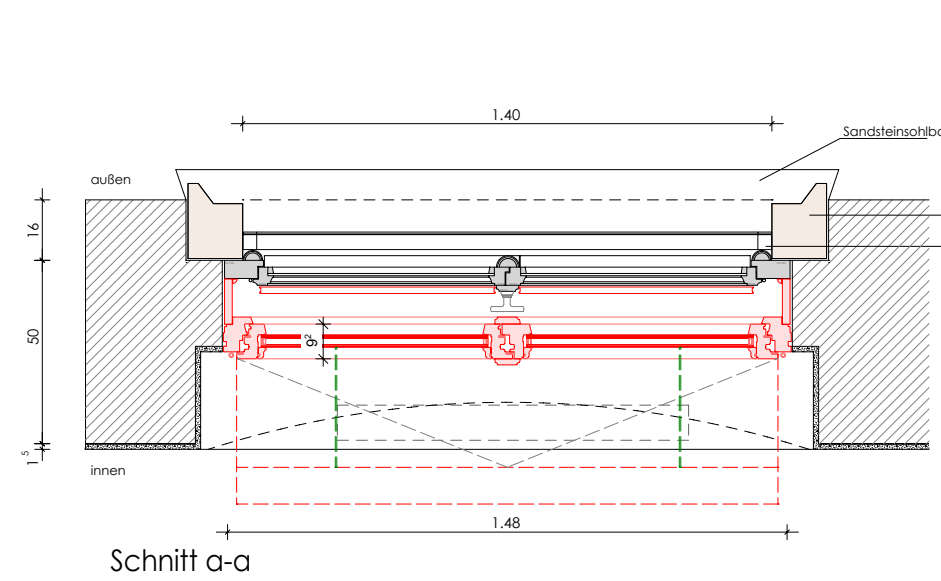
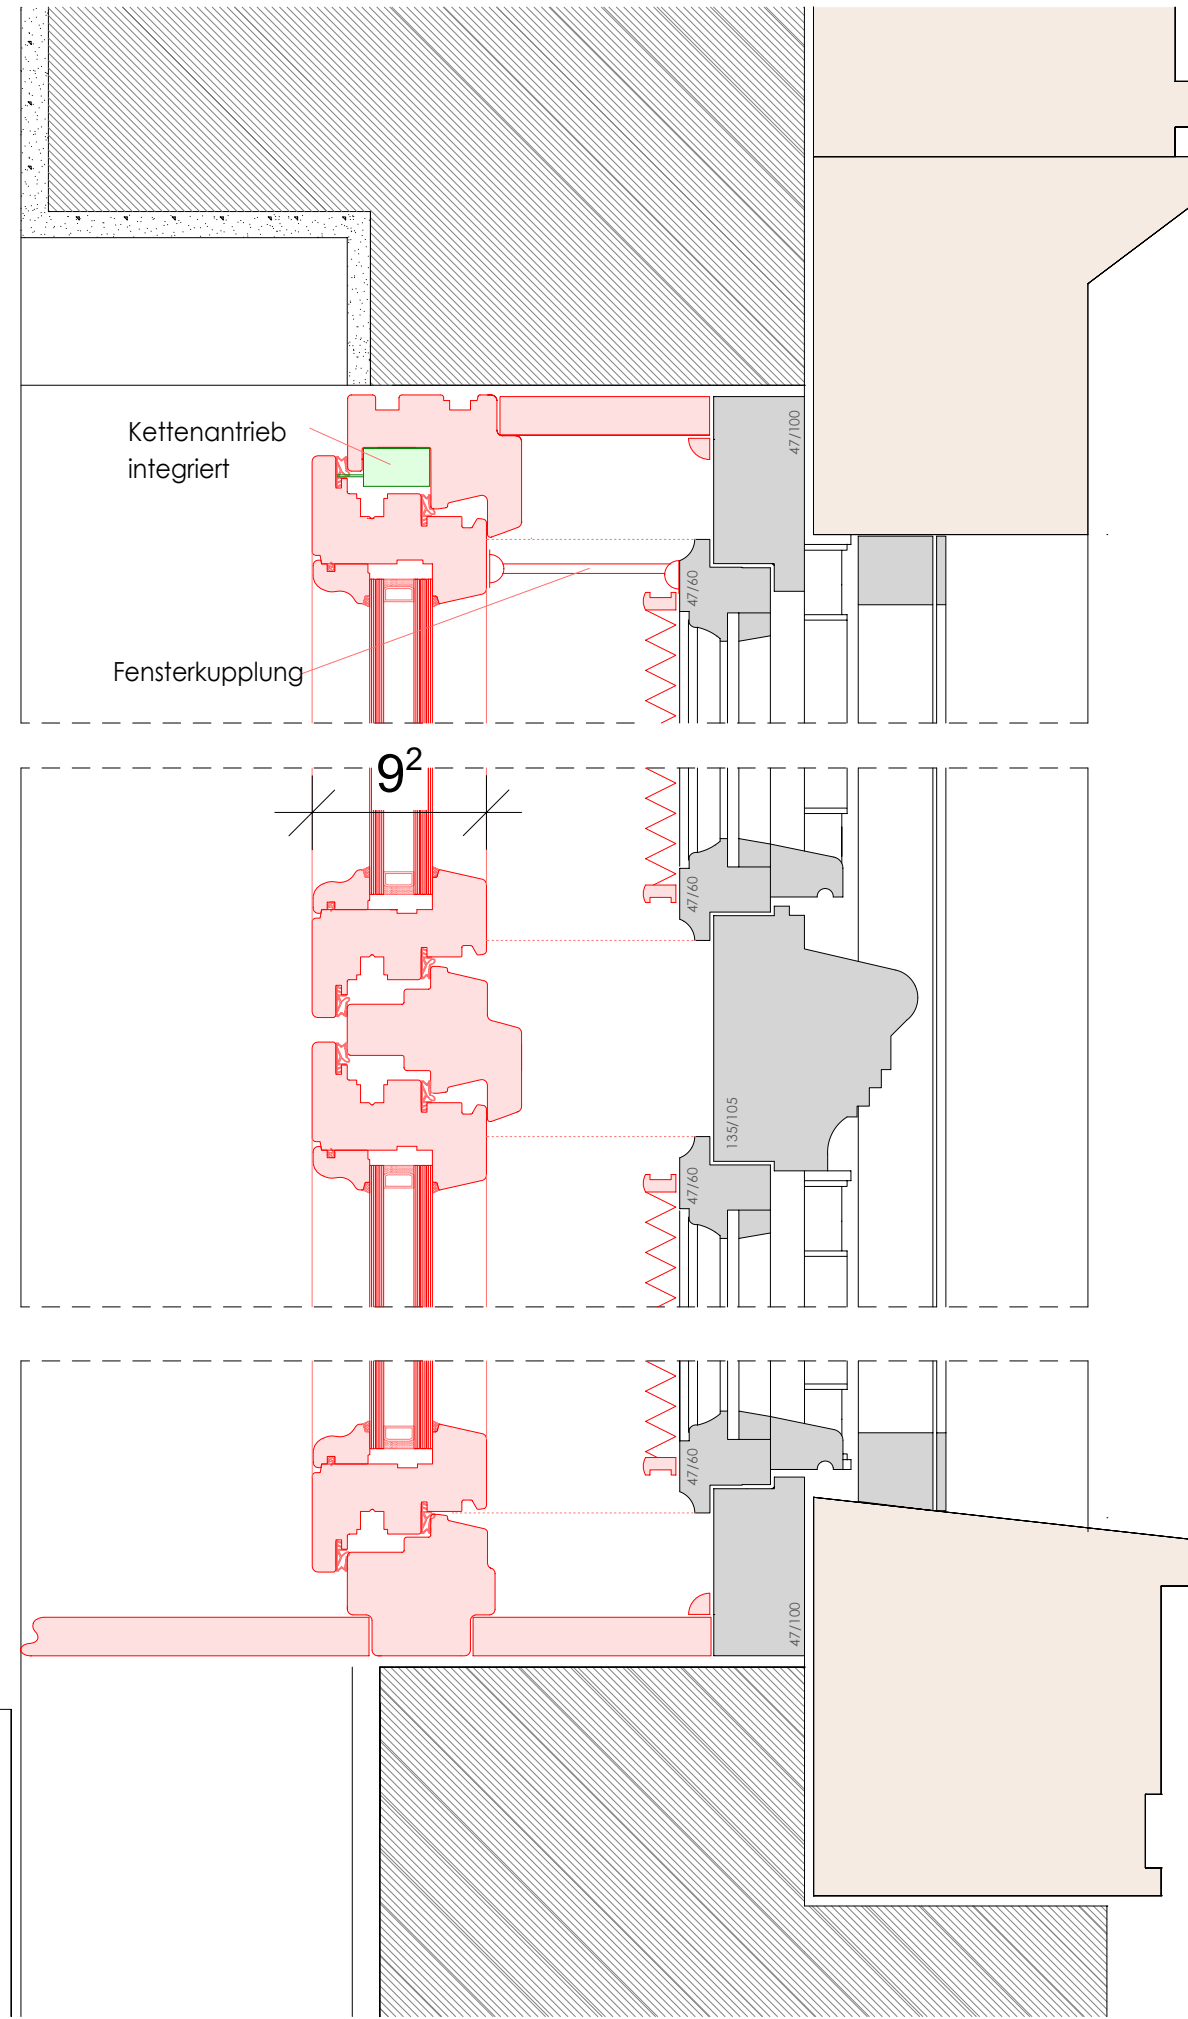
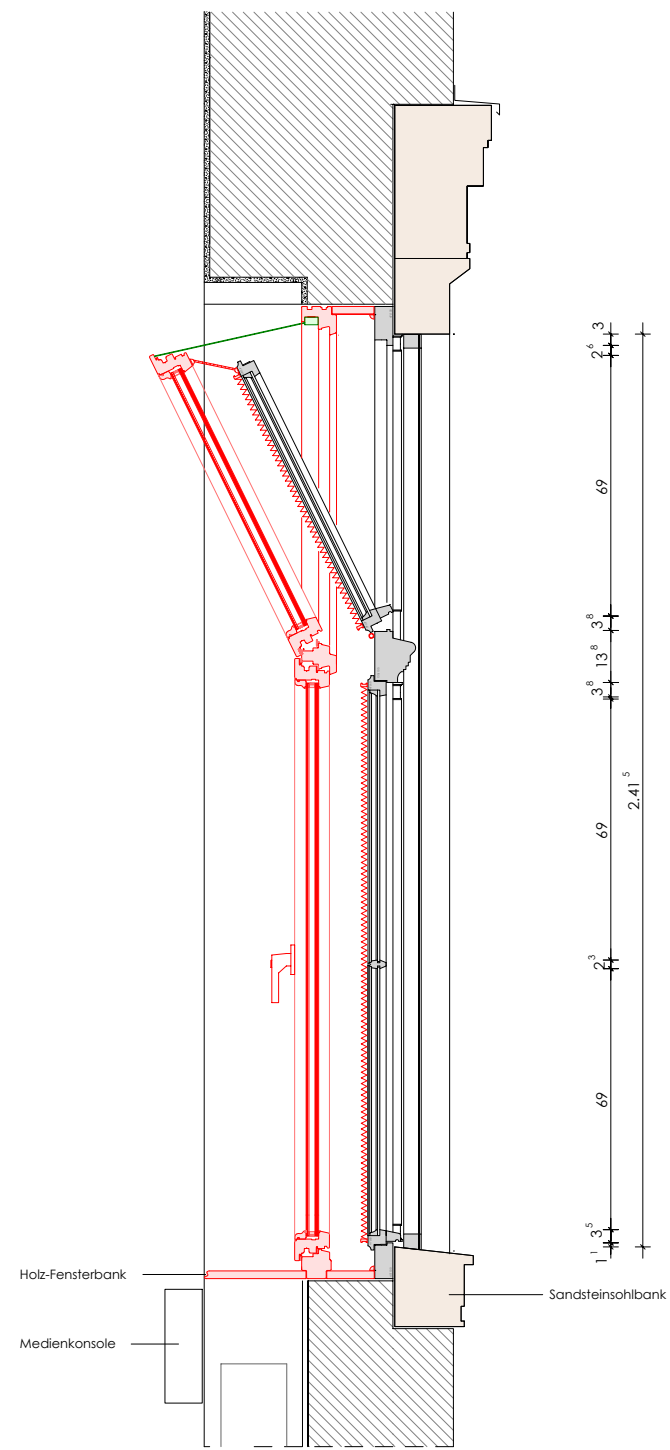
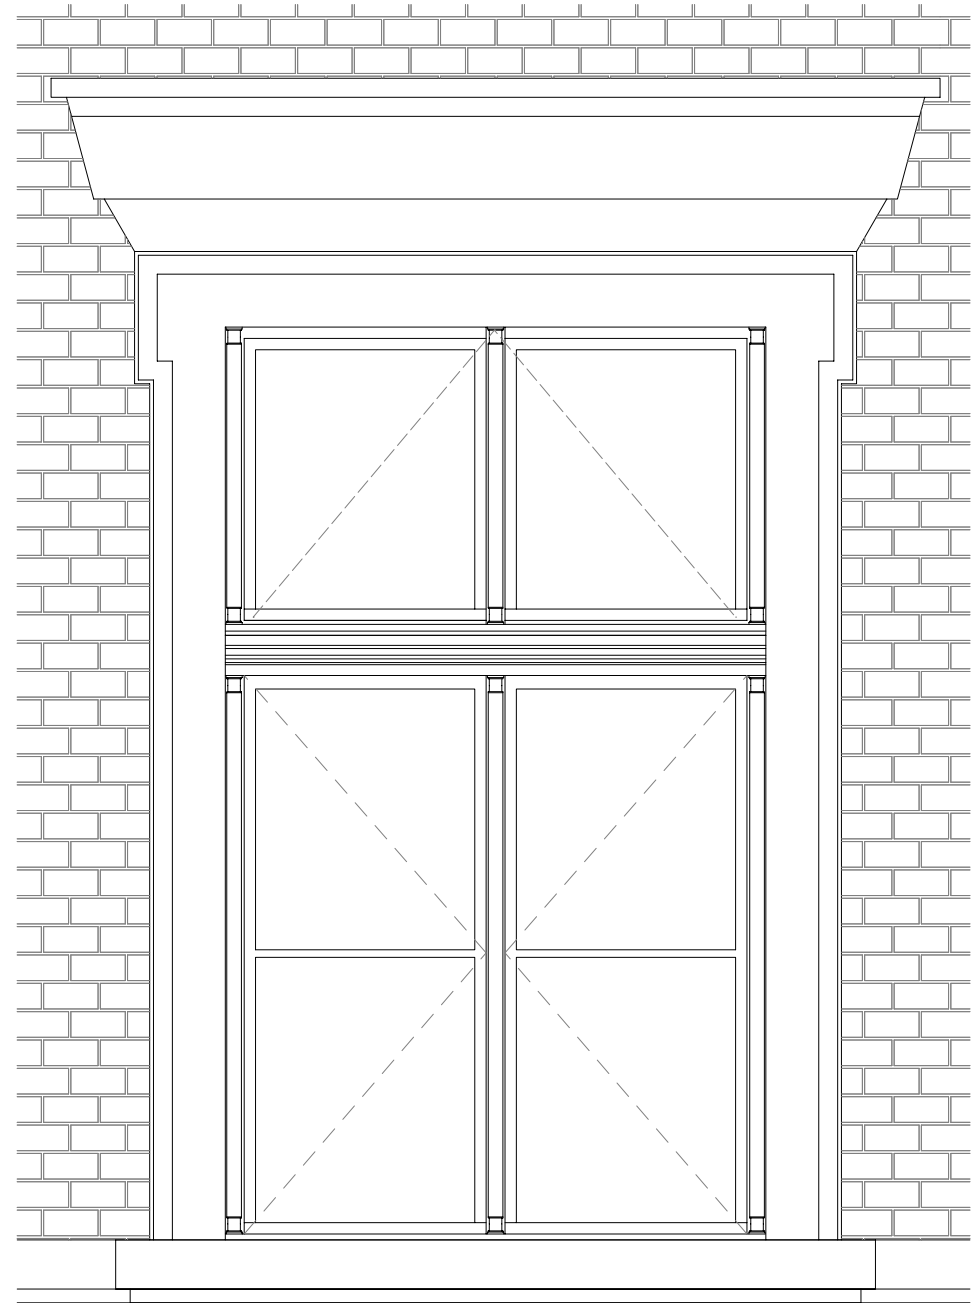
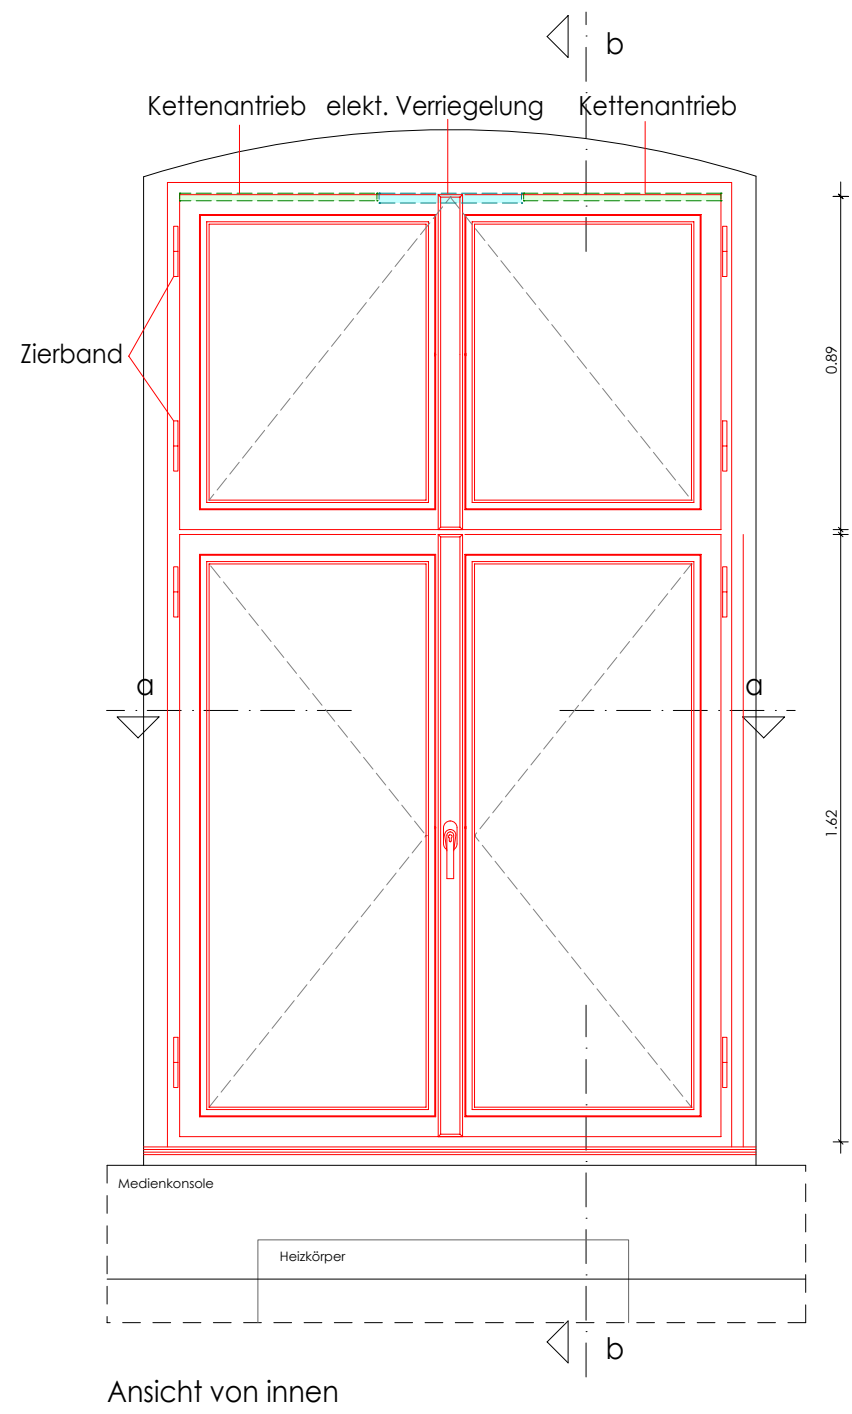


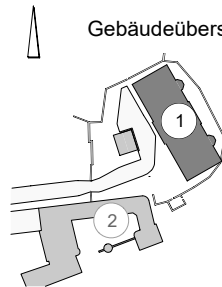

Detail: Horizontalschnitt

RC3, P6B

Alle Maße sind am Bau zu prüfen				
 Gebäudeübersicht				
		Index	Datum	Bearbeiter
Baumaßnahme	Landgericht Cottbus Haus 1 Sicherheitstechnische Ertüchtigung Fenster Gerichtsplatz 3-4, 03046 Cottbus			
Planungsphase	Ausführungsplanung Vorabzugsplan			
Planbezeichnung	5.01.1-Detail Kastenfenster EG_mit Antrieb			
Planinformation	Maßstab: 1:20	Blattgröße: 841 x 420	Erstellt am: 27.05.2026	Index:
CAD	Projektname: Landgericht CB		Plancodierung: 0068_GE05_AH_DF_5011	
	Brandenburgischer Landesbetrieb für Liegenschaften und Bauen			
	Heinrich-Hertz-Straße 6 03044 Cottbus			
Gebäudeplaner				
Tragwerksplanung				
Technische Gebäudeausrüstung				
	Unterschrift Planer:		Unterschrift Bauherr:	
	gezeichnet:	bearbeitet:	geprüft:	