




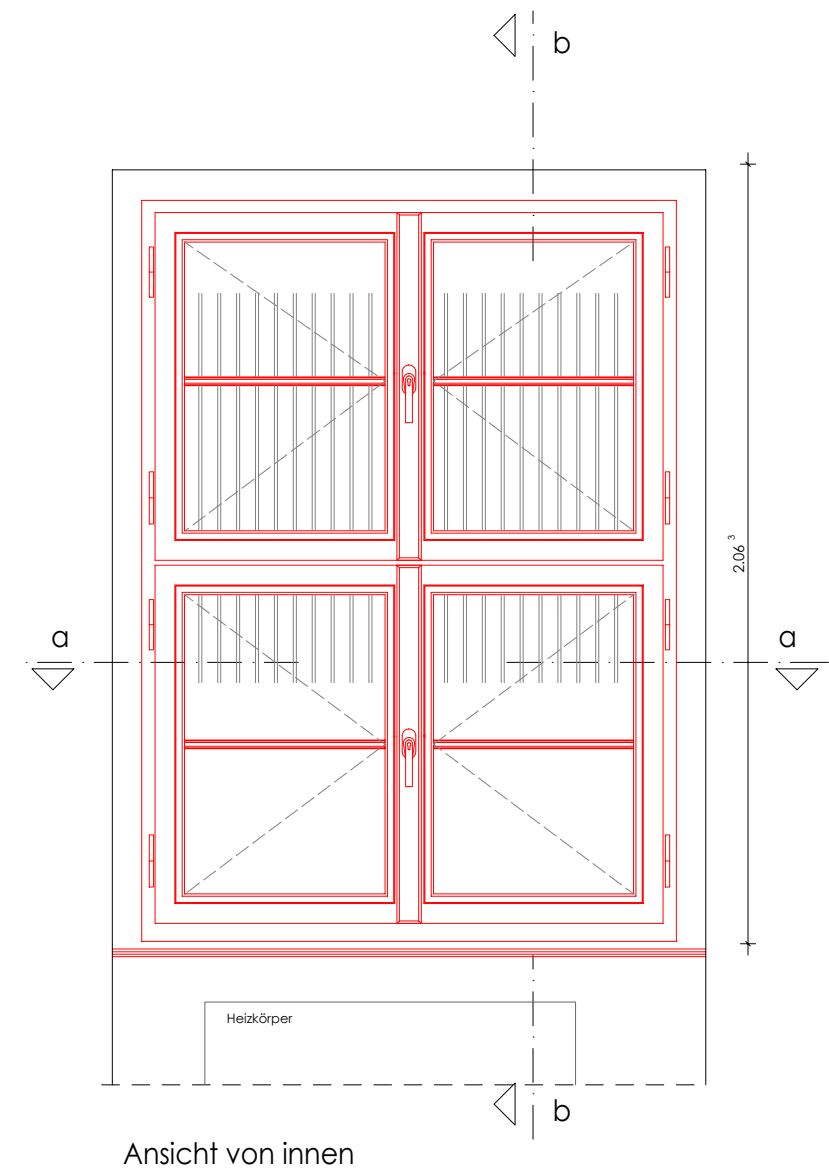


Ansicht von innen

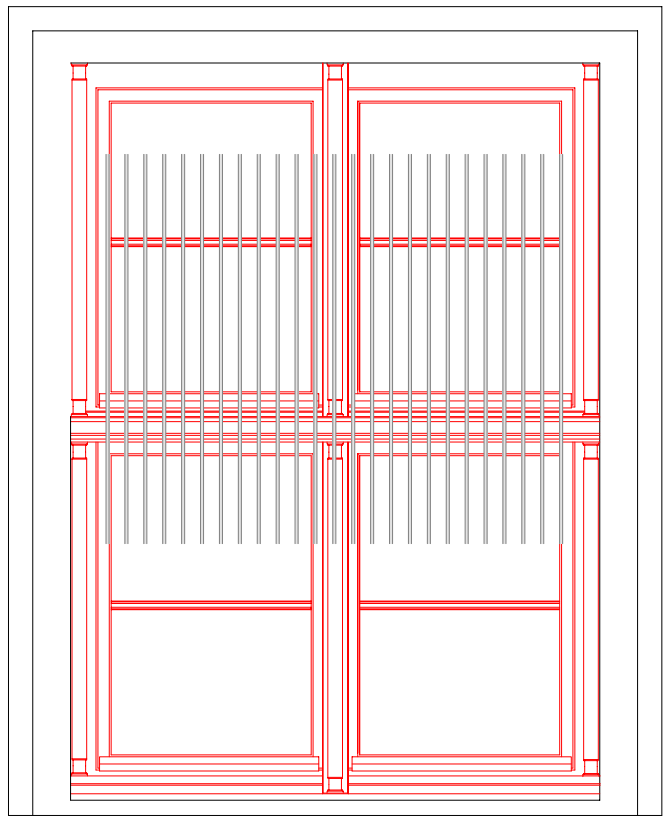


Ansicht von aussen
(ohne Darstellung Lichtsachtl)

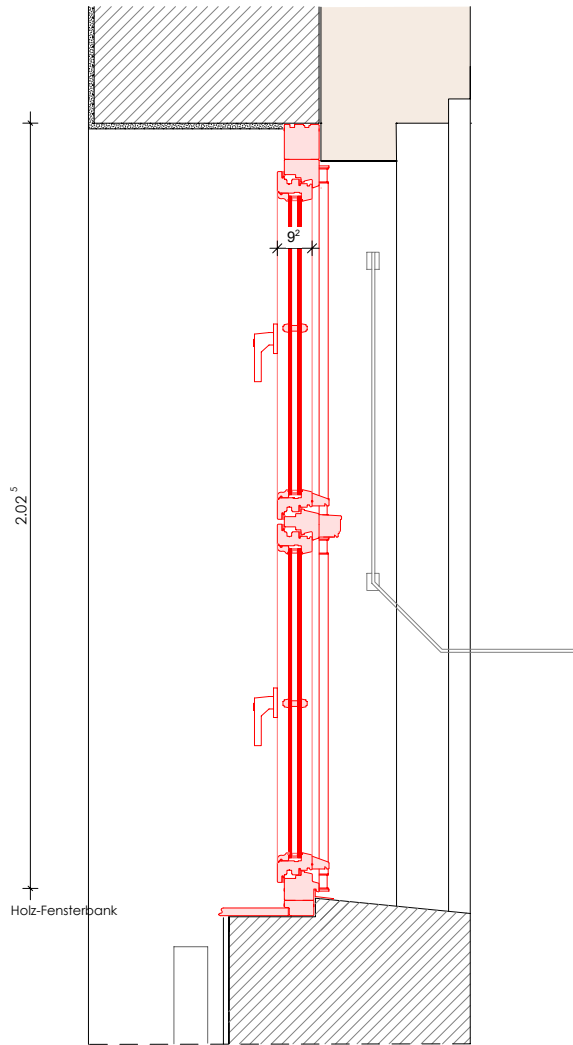


Schnitt b-b
(ohne Darstellung Lichtsachtl)

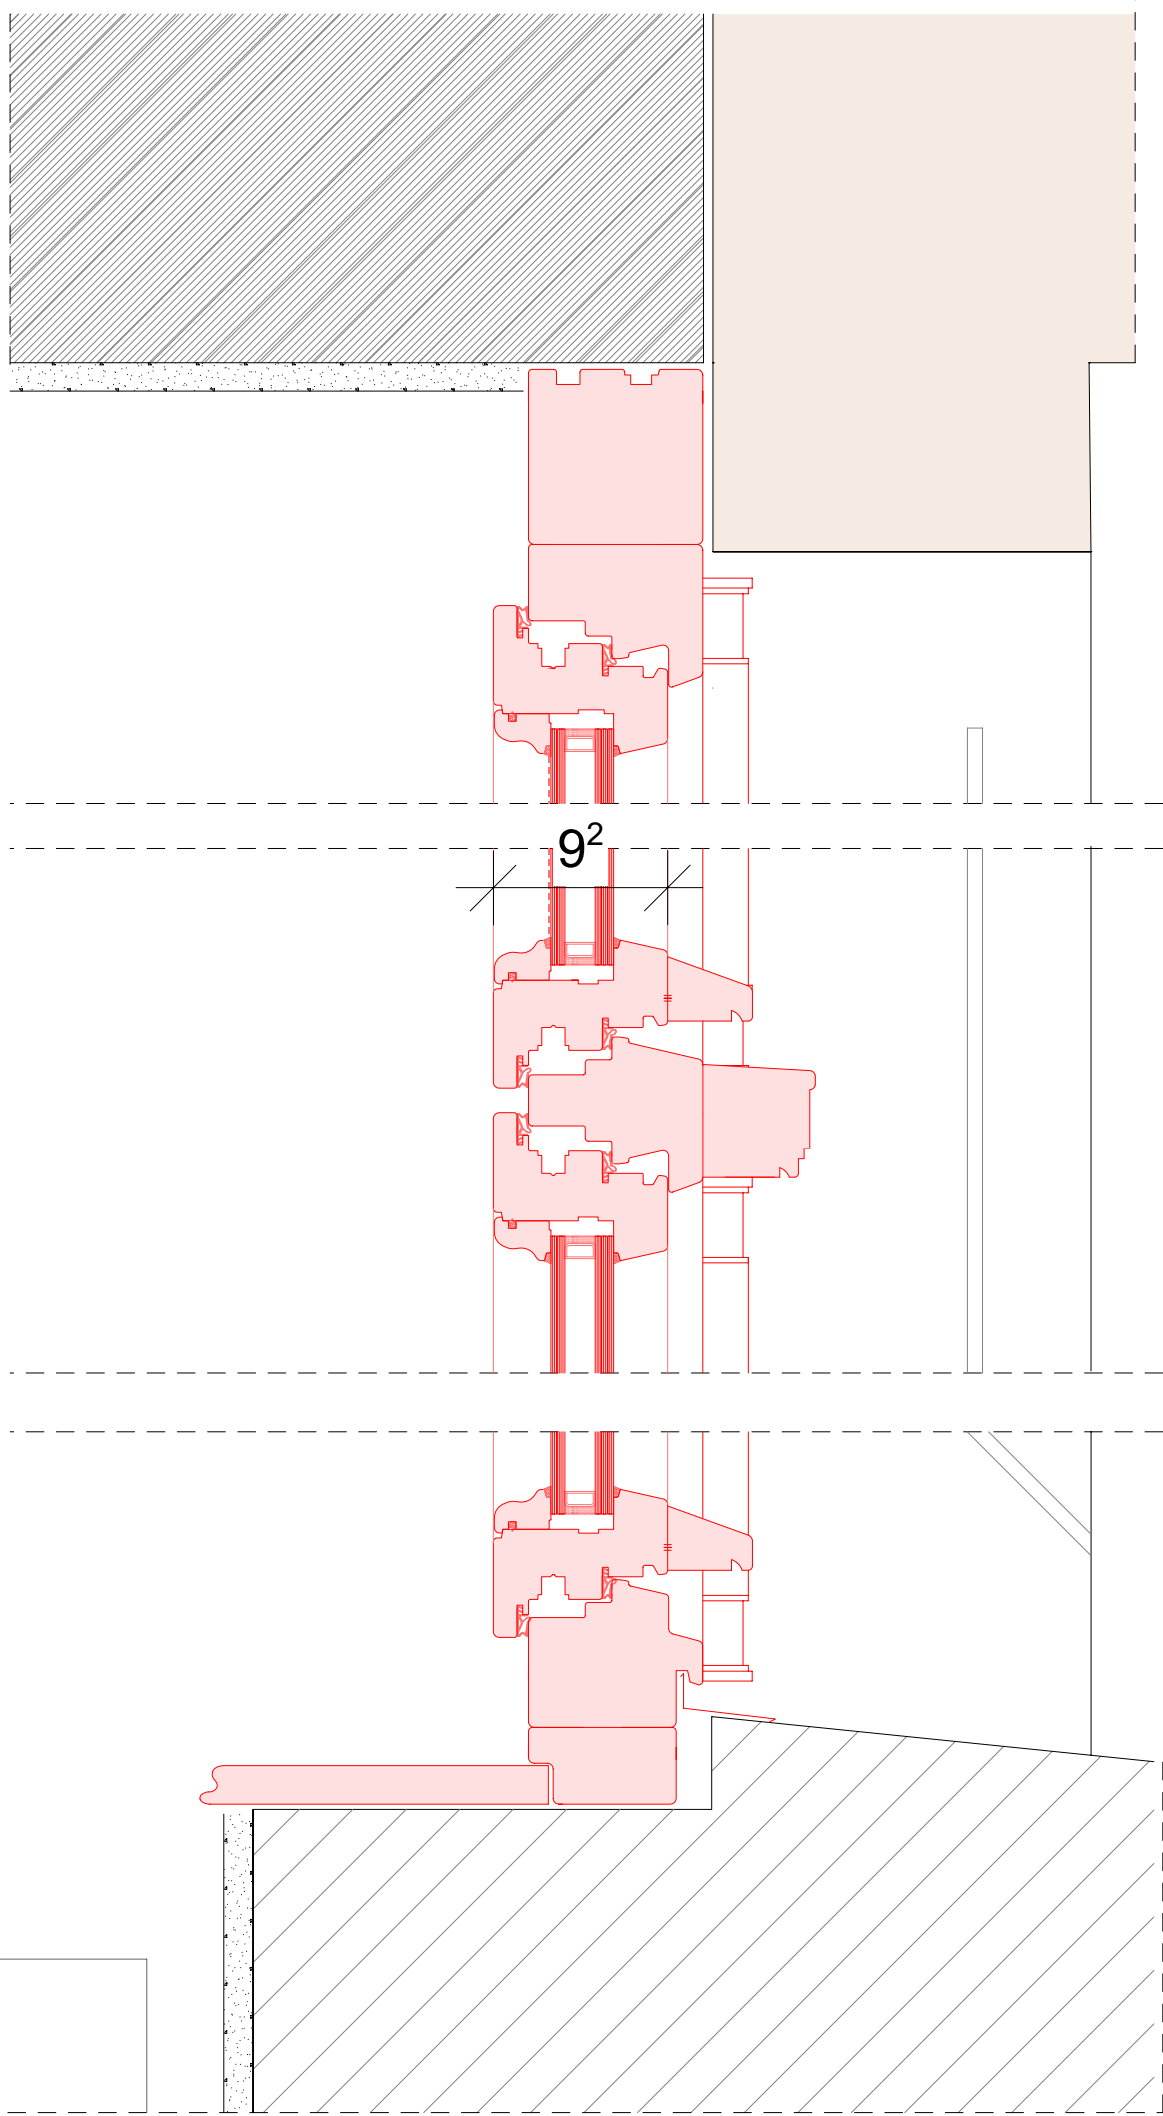

Detail: Vertikalschnitt

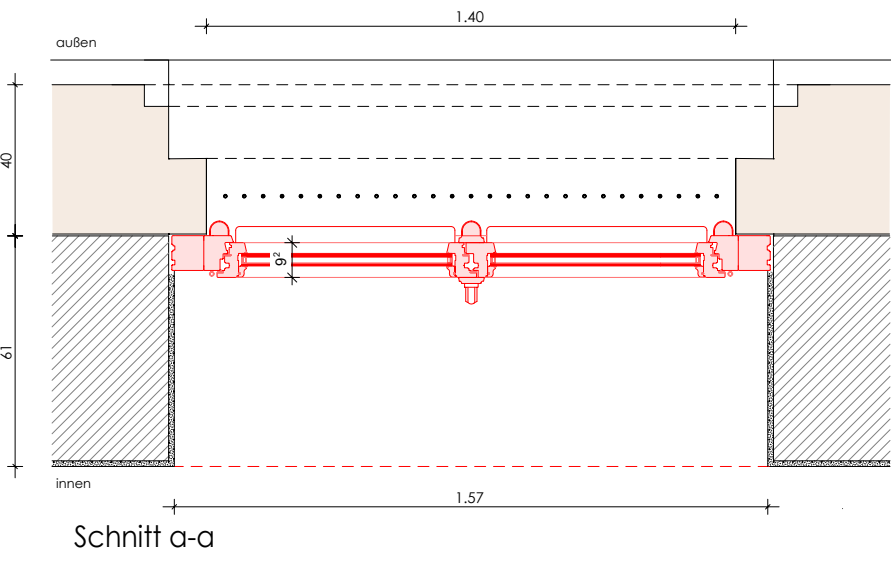


Schnitt a-a

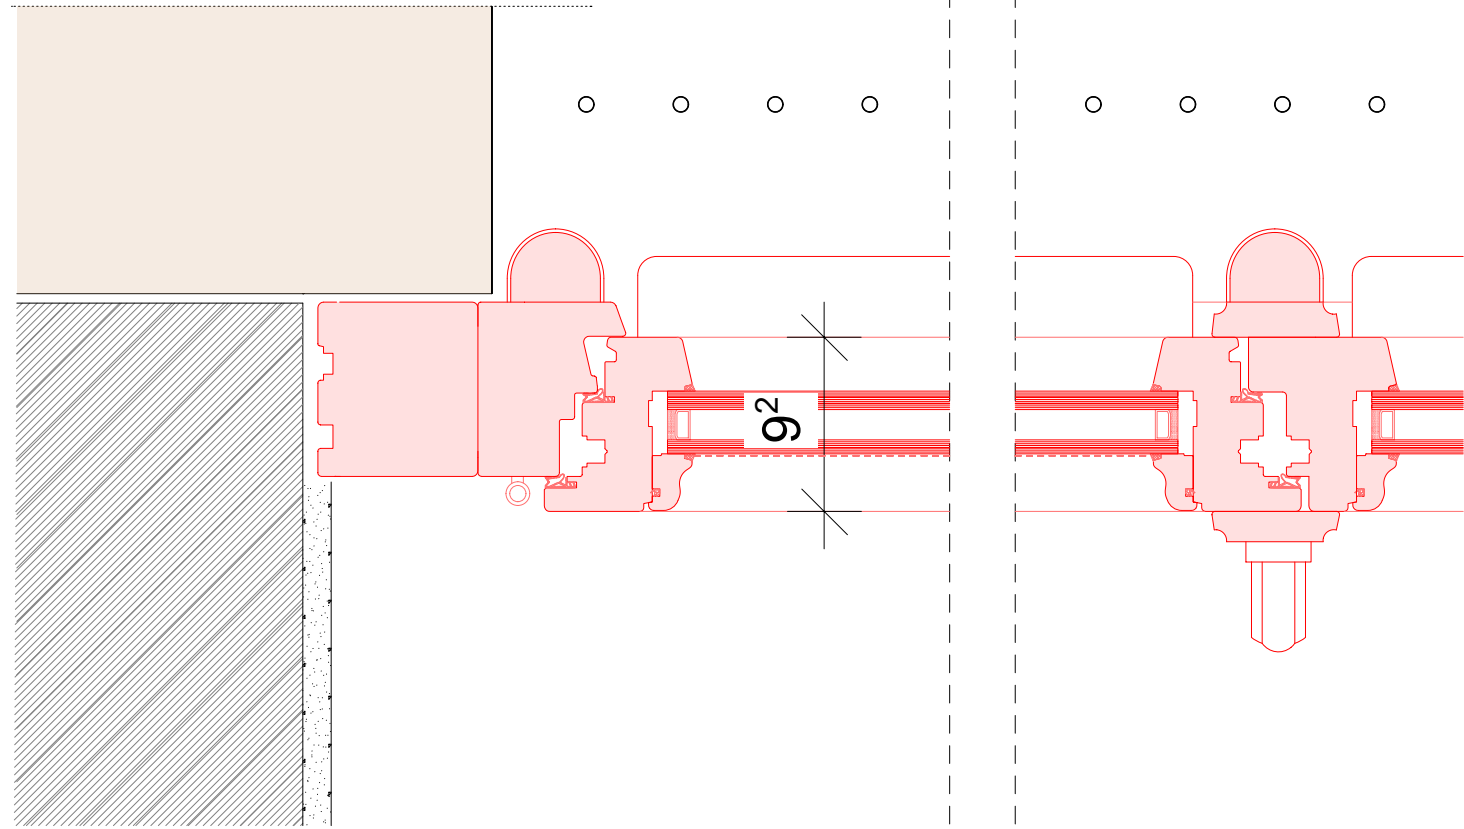


Detail: Horizontalschnitt

Übersicht Formate

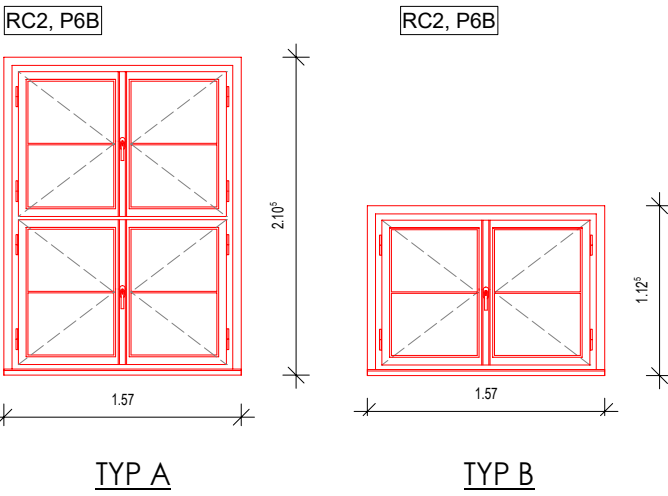

Alle Maße sind am Bau zu prüfen

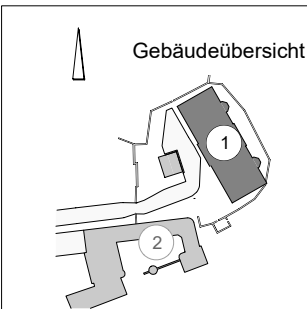

Gebäudeübersicht

Baumaßnahme

Landgericht Cottbus Haus 1
Sicherheitstechnische Ertüchtigung Fenster
Gerichtsplatz 3-4, 03046 Cottbus

Planungsphase

Ausführungsplanung

Planbezeichnung

Vorabzugsplan
5.03 - Detail Isolierglasfenster UG

Planinformation

Maßstab: 1:20 Blattgröße: 841 x 420 Erstellt am: 27.05.2026 Index: **A**

CAD

Projektname: Landgericht CB Plancodierung: 0068_GE05_AH_DF_503



Brandenburgischer Landesbetrieb
für Liegenschaften und Bauen

Heinrich-Hertz-Straße 6
03044 Cottbus

Gebäudeplaner

Tragwerksplanung

Technische
Gebäudeausrüstung

Unterschrift Planer: Unterschrift Bauherr:

gezeichnet: bearbeitet: geprüft:

RC2, P6B