


Legende Bodenspiegel:

Treppenhaus	R10 Fliesen im Dünnbettmörtel mit Sockelabschluss
Hallenbereich	R12V4 Epoxidharzbeschichtung OS8, Dreieckskehle
Torschiene	R12V4 Epoxidharzbes. OS8/ Fugenvergussmörtel (gem. AN Tor)
Flure EG+UG/Handlager	R11 Epoxidharzbeschichtung OS8, Dreieckskehle
IT-Raum(LAN+EMA)	R11 Epoxidharzbe. OS8, Dreieckskehle/ ableitfähig <=10hoch8 Ohm
HA/Krypto/Tr.Lager	R10 Epoxidharzbeschichtung OS8, Dreieckskehle
HLS-HAR TW -FW Technikzentr.	R10A Fliesenbelag mit liegendem Kehlsoclel
Duschen	R10B Fliesenbelag mit liegendem Kehlsoclel
Sanitär / WC, Vorraum	R10A Fliesenbelag mit liegendem Kehlsoclel
IT-Raum(NSHV)	R10 Schaltwartendoppelboden/ ableitf. 10hoch5 Ohm<R<10hoch8 Ohm
IT-Raum(Server, ect.)	R10 Linoleumbelag / ableitfähig <=10hoch8 Ohm
UV-Raum/Dockleitstand/Umkleide	R10 Kautschukbelag
Flur OG/PC-Pool	R9 Kautschukbelag
Ollager EG/Pumpensumpf UG	R11 Gleitschutzrost + Ölwannebeschichtung
Wartungsgang Dach 1.OG Anbau	R11 Gleitschutzrost
Treppe zum Dockleitst. / Dach / TZ	R11 Gitterrosttreppe mit Stahl-UJK
Treppe zum Untergeschoss	R11 Epoxidharzbeschichtung auf Betonplatte
Wartungsgang Dach 1.OG Anbau	Betonplatten
Dachfläche 1.OG + 2.OG Anbau	Kiesdach
Bodeneinbauten sonstiges	Pits + Reviföffnungen Halle

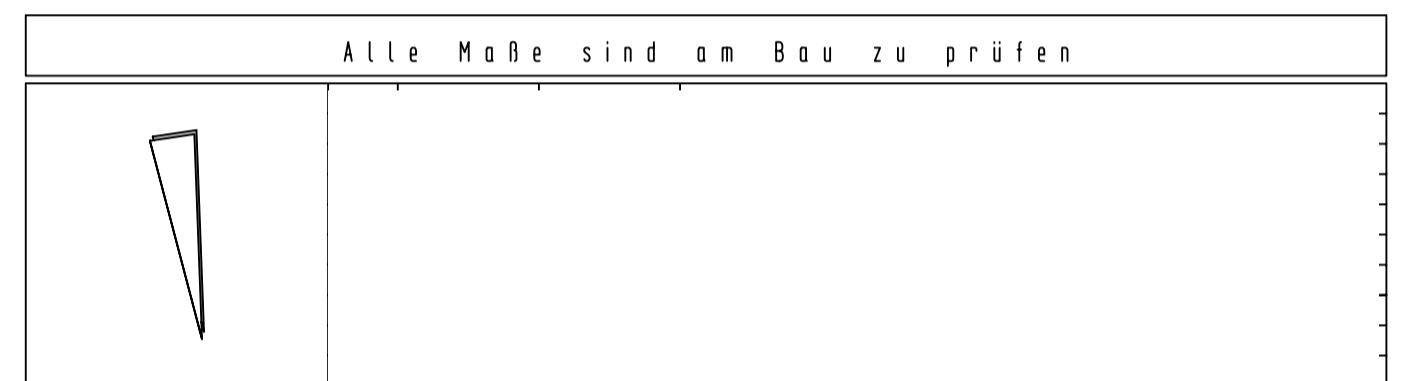

Ressort	Bundesministerium der Verteidigung
Baumaßnahme	Neubau Wartungs- und Instandsetzungshalle mit 6 Dockplätzen Flugplatz Holzdorf Fliegerhorstallee 1, 04916 Schönewalde / Brandis

Planungsphase	Ausführungsplanung (AFU-Bau)
Planbezeichnung	Bodenspiegel 1.OG Anbau

Planformat	Maßstab: 1:100	Plangröße: 420 x 1379	Plancode: 1_002
CAD	Projektname: F01.P.0.440120	Zeichn.-Nr.:	TB-Nr.:

BLB Brandenburgische Liegenschaftsbesitzverwaltung
 für Liegenschaftsbauten (BLB)
 Sophie-Altmeppen-Str. 144
 14477 Schönewalde
 Tel.: 0331 / 58181-0
 Fax: 0331 / 58181-199
 E-Mail: poststelle@blb.brandenburg.de

Plan dient nur der Ausschreibung