Grundriss 1. Obergeschoss M 1 : 100

Übersicht Abbruch

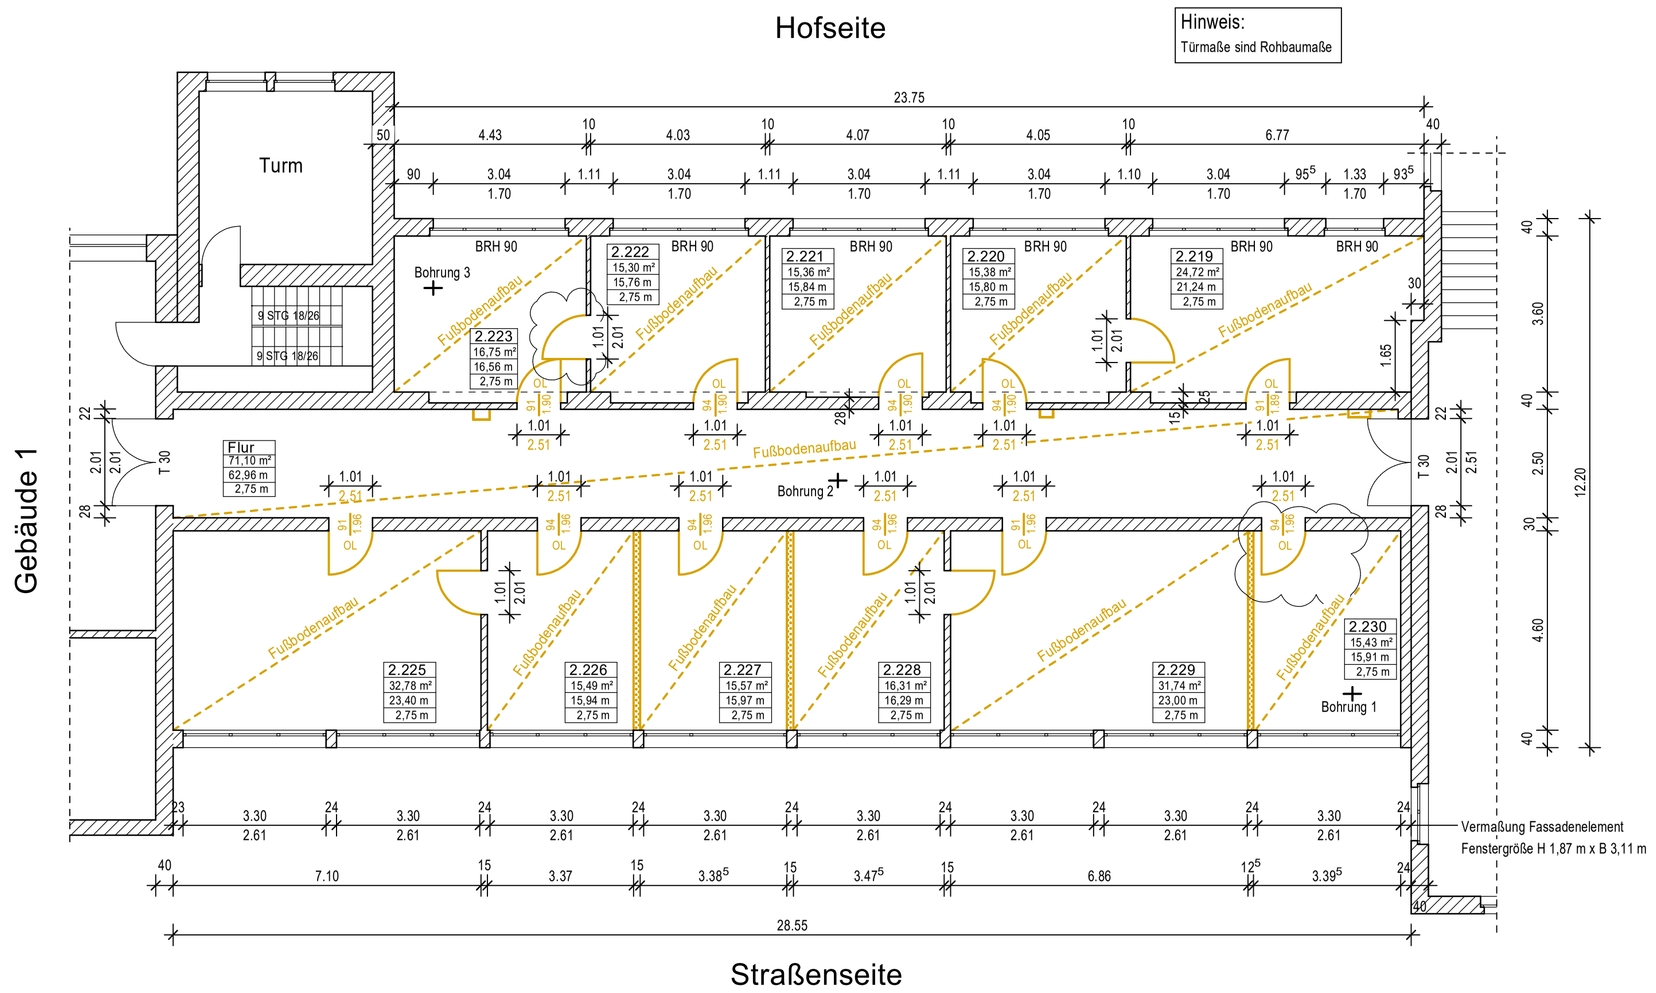

Grundriss Erdgeschoss M 1 : 100

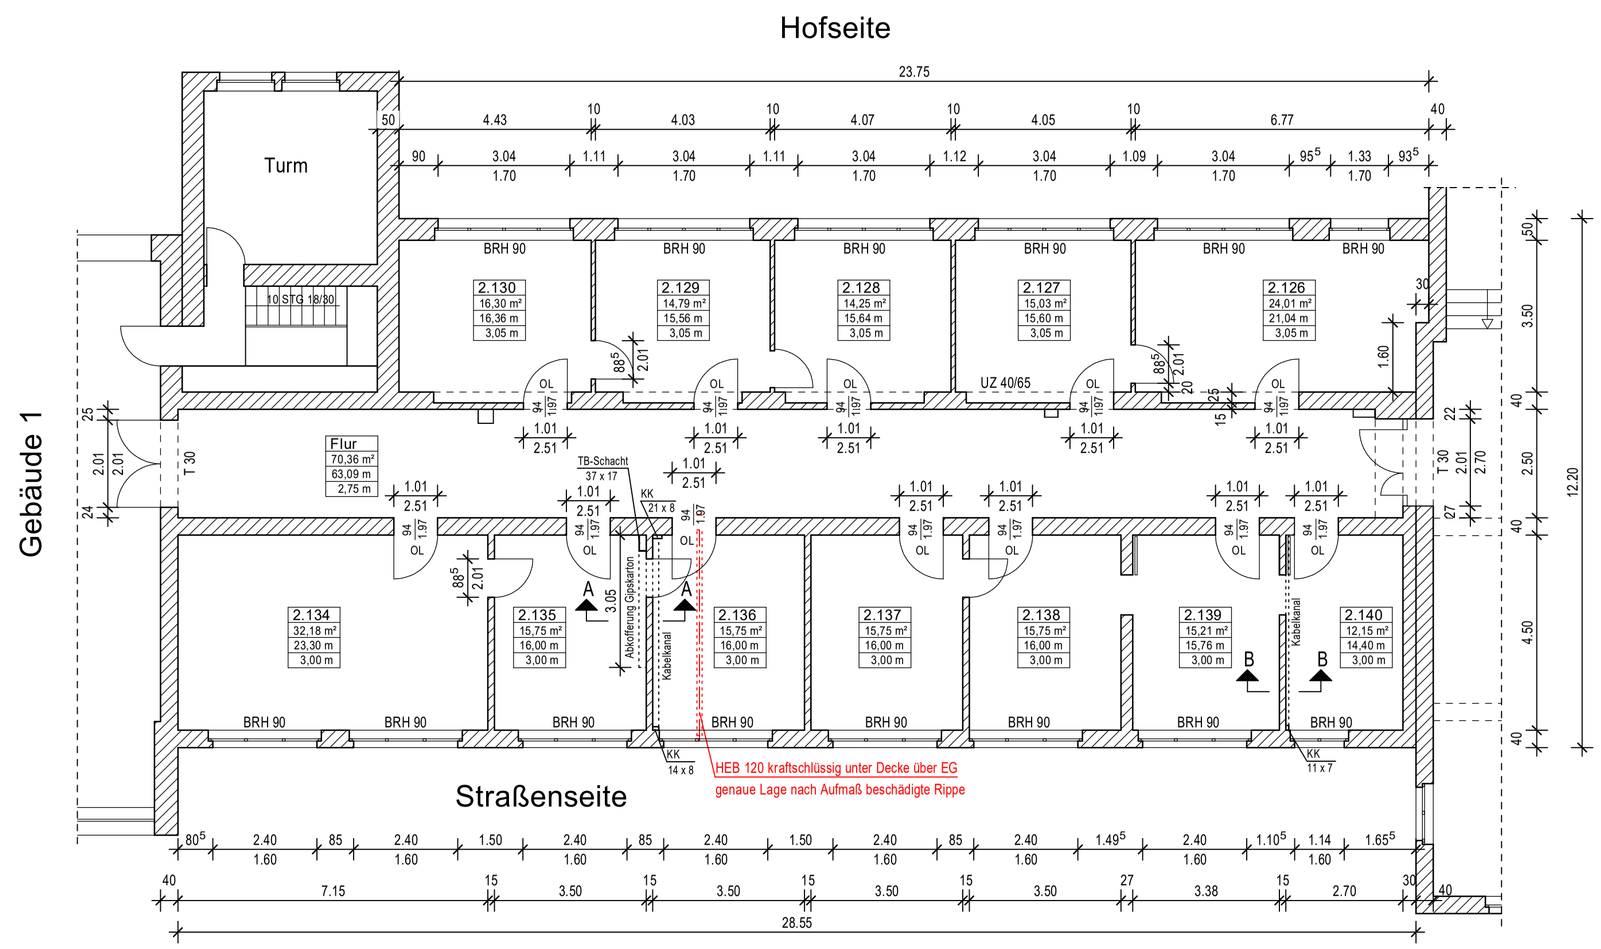

Grundriss 1. Obergeschoss M 1 : 100

Übersicht Neubau

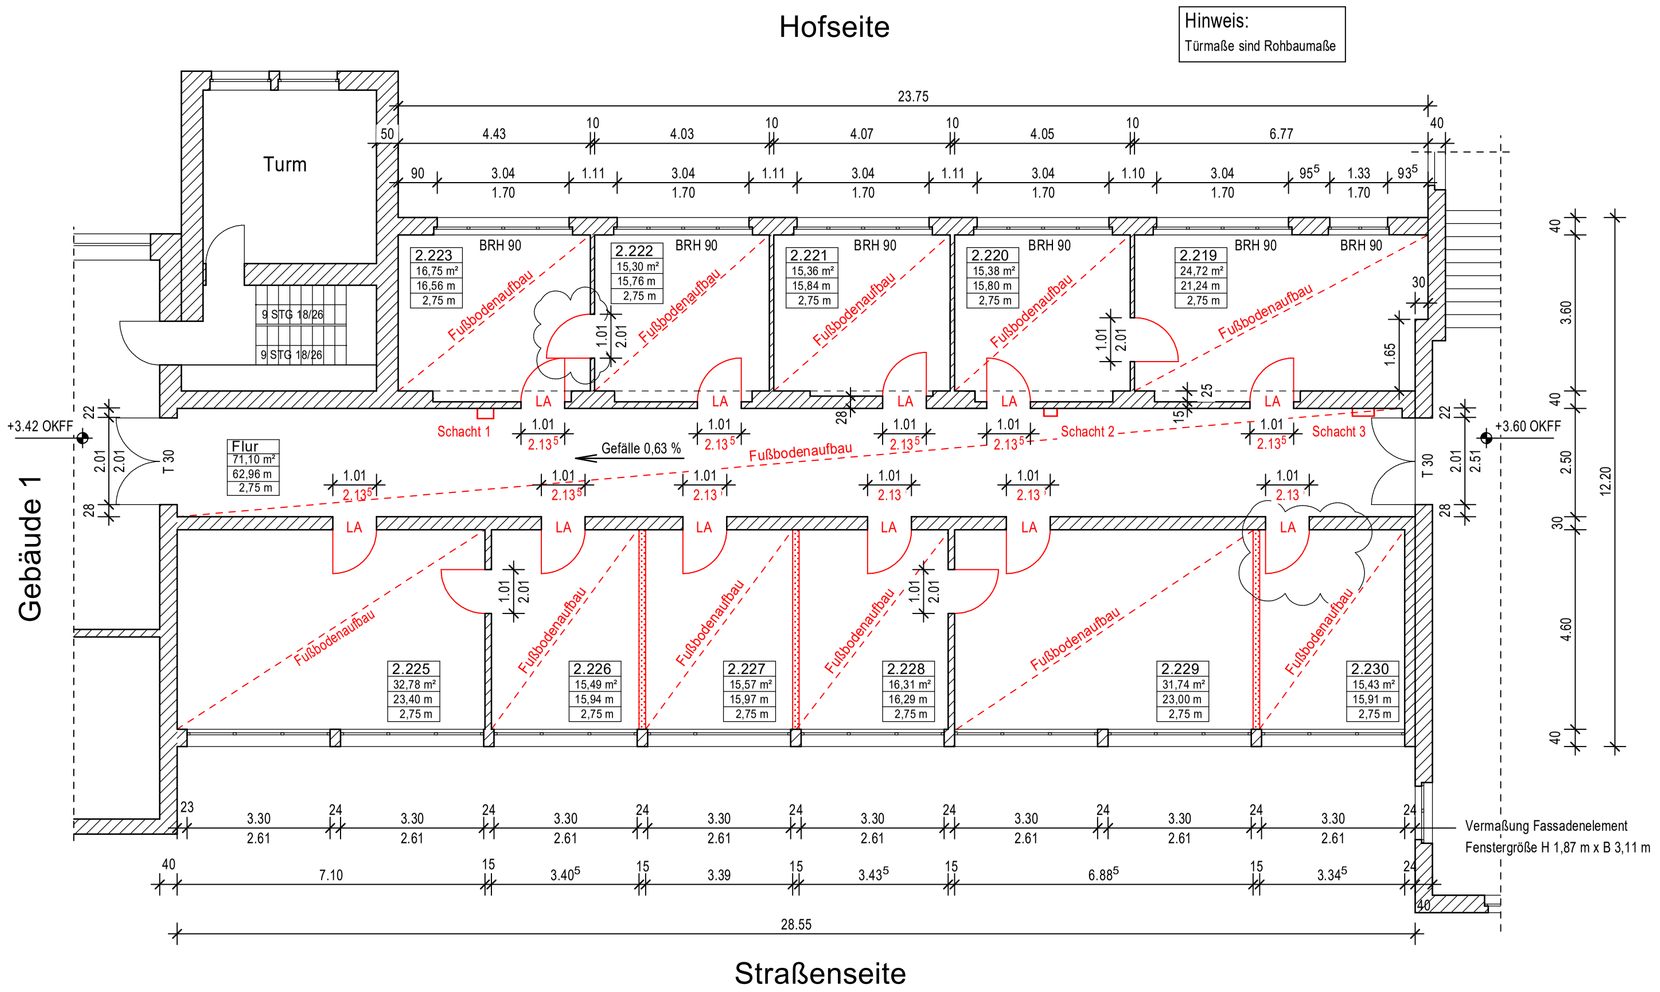

Schnitt A - A
M 1 : 20

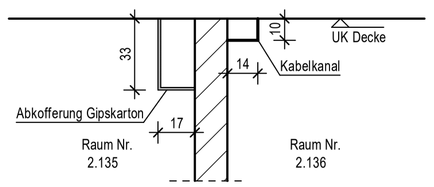

Schnitt B - B
M 1 : 20

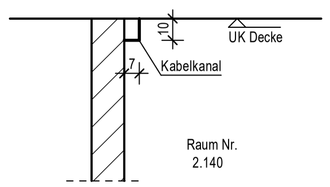

Wandbekleidungen

Erdgeschoss
Flur: Glasfasertapete (Bestand), Ausführung Überholungsanstrich weiß
Büroräume: Raufasertapete (Bestand), Ausführung Überholungsanstrich

1. Obergeschoss
Flur: Glasfasertapete (neu) mit Erstbeschichtung
Büroräume: Raufasertapete (neu) mit Erstbeschichtung

Legende:

Mauerwerk
Trockenbau
Abbruch
Neubau

Abkürzungen :

OKFF Oberkante Fertigfußboden
BRH Brüstungshöhe
LH lichte Höhe
UZ Unterzug
OL Oberlicht
LA Tür mit Lichtausschnitt
KK Kabelkanal

Brandschutz :

T30 feuerhemmend

Raumstempel :

Raum-Nummer
Nettogrundfläche
Raumumfang
Raumhöhe i.L.

zugehörige Pläne:
0002_5_AH_D_101 - Übersichtsplan Abbruch Aufbeton Decke über EG
0002_5_AH_D_200 - Deckenspiegel 1. OG
0002_5_AH_D_201 - Deckenspiegel EG

Alle Maße sind am Bau zu prüfen

Index	Datum	Bearbeiter	Änderung
C	23.10.2025	Dr	Ergänzung Kabelkanäle/Schächte in Raum Nr. 2.135, 2.136, 2.140
B	12.11.2024	Dr	Ergänzung Stahlträger Raum 2.136
A	20.01.2023	Dr	Raum 2.223 Anschlagrichtung Tür; Raum 2.230 Anschlagrichtung + Lage Tür (siehe Wolken)

Ressort	Ministerium für Wissenschaft, Forschung und Kultur
Baumaßnahme	Brandenburgische Technische Universität Cottbus - Senftenberg Standort Campus Senftenberg Bausanierung Gebäude 2 - Verbinder
Planungsphase	AUSFÜHRUNGSPLANUNG
Planbezeichnung	Übersichtsplan EG, 1. OG

Planformat	Maßstab: 1:100 1:20	Plangröße: A1	Plancode: 0002_5_AH__ 100-C	
CAD	Projektname:	Zeichn.-Nr.: 0002_5_AH__ 100 - C	TB-Nr.:	Planplot-Nr.:

BLB
Brandenburgischer Landesbetrieb
für Liegenschaften und Bauen
Geschäftsbereich Baumanagement
Baubereich Hochschulbau Cottbus
J.-Gagarin-Str. 17
03046 Cottbus
Tel.: 0355 / 359 0
Fax : 0355 / 359 359
E-Mail: Poststelle @ blb.brandenburg.de

Gebäudeplaner	
TA - HLS	
TA - Elektro	

Unterschrift Planer : Unterschrift Bauherr :

gezeichnet:	bearbeitet: Dr., 12.08.2022	geprüft:
[Namenskürzel, Datum]	[Namenskürzel, Datum]	[Namenskürzel, Datum]

ISBCAD