



Gebäude 1

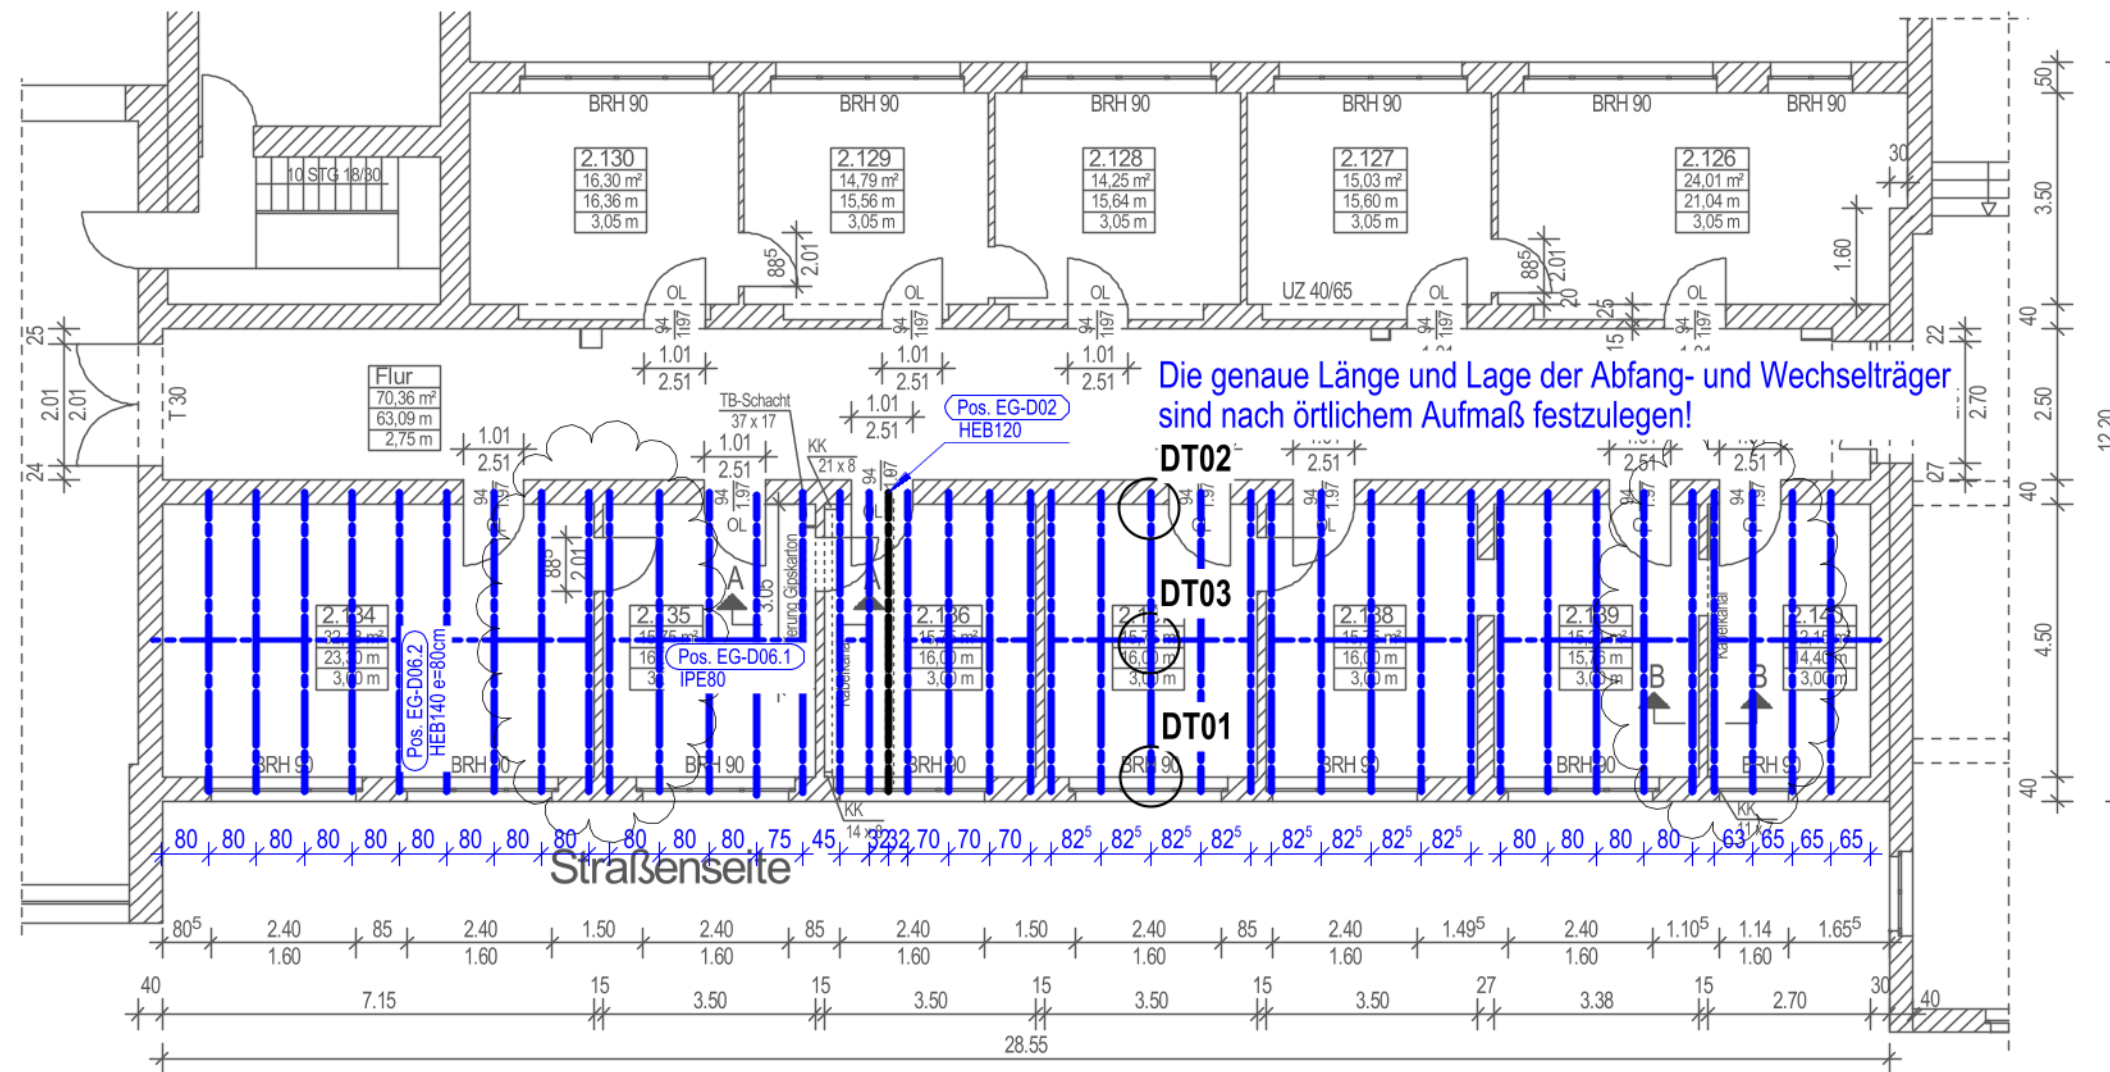


Detail 01 Auflager Außenwand

M1:10

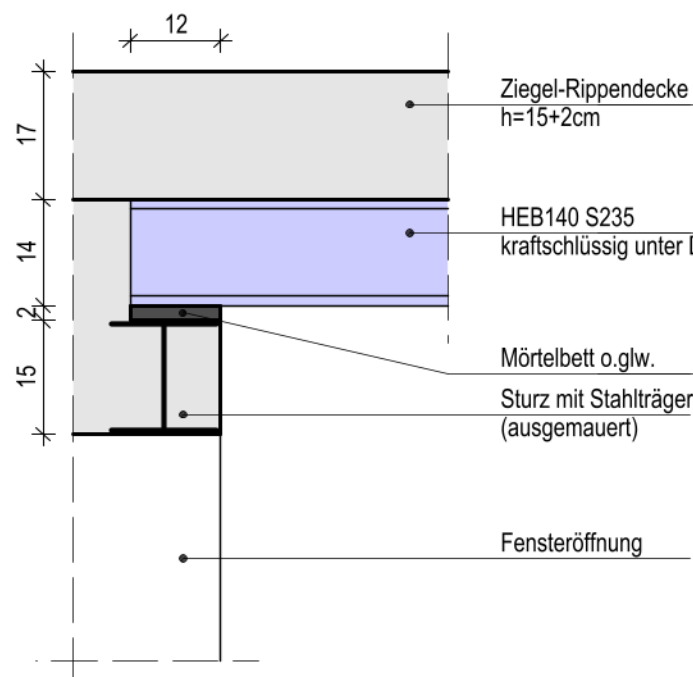


Detail 02 Auflager Mittelwand

M1:10

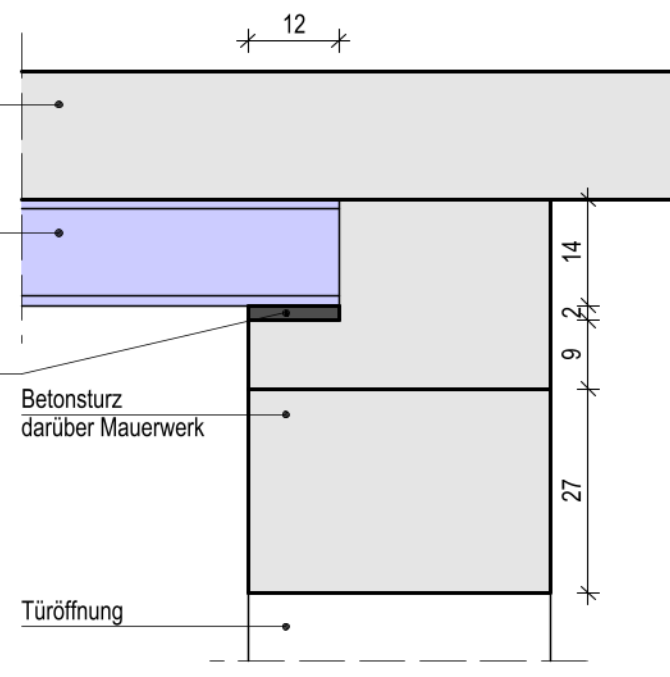


Detail 03 IPE80 an HEB140

M1:10

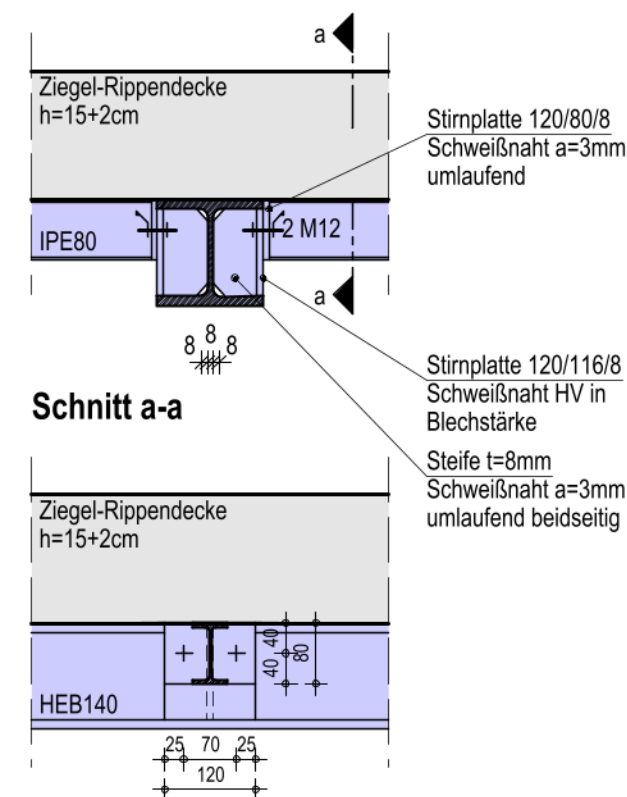

Schnitt a-a

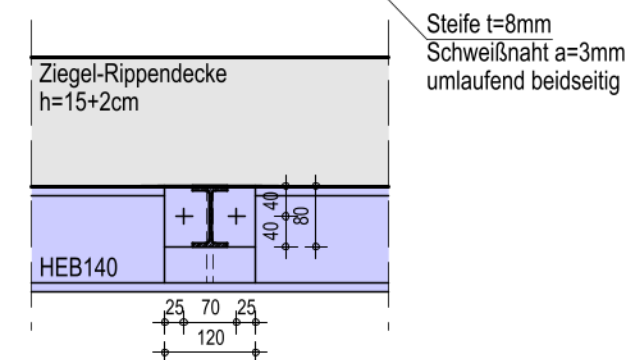

Projektkurzname	Planer	Phase	Gebäude	Planart	Geschoss	Lfd. Nr.	Index	Status
LG 2 TP 4 P O G R E G 0 1 0 1 F								

Übersicht:



01_F	11.11.2025	Änderung Trägerlage neben Installationskanal	YS
00_F	25.09.2025	Planerstellung	YS
Index	Datum	Notiz	gez.

Planverfasser:

Projekt: BTU Cottbus-Senftenberg Standort Campus
Bausanierung Gebäude 2 - Verbinder
An der Ingenieurschule
01968 Senftenberg

Projekt-Nr.: 23-17 LG2

Bauherr: Brandenburgischer Landesbetrieb
für Liegenschaften und Bauen
Heinrich-Hertz-Straße 6
03044 Cottbus
poststelle@blb.brandenburg.de

Architekt:

Plantyp: POSITIONSPLAN

Darstellung: Ertüchtigung Decke über EG

Maßstab: 1:125, 1:10

Planformat: siehe Planrand

Gezeichnet: YS

Geprüft:

Datum: 05.01.2022

H/B = 297 / 420 (0.12m²)

Allplan 2025

Vervielfältigungen ohne Zustimmung des Verfassers sind nicht gestattet!