




Legende

- 1 Einflughbereich mit Wasserbecken
- 2 Leiter
- 3 Hohlblocksteine als Kellendecke (15 St)
- 4 Stahltür verschließen
- 5 Wandöffnung (0,85 x 0,85 m)
- 6 Hohlblocksteine mit Öffnung nach unten (50 St)
- 7 Schacht verschließen
- 8 Fenster verschließen
- 9 Einflugschloß(e)
- 10 Stahltür aus Vierkanprofilen
- 11 Vorraum aus Hohlblocksteinen
- 12 Wandöffnung mit Luke
- 13 Einschlupf mit Marderabwehr
- 14 Wand aus Hohlblocksteinen
- 15 HWL-Platten
- 16 Unterdecke aus Hohlblocksteinen

M 1:150



Barnim-Kaserne Strausberg	
Objektplanung Gebäude 118 - Fledermaus-Ersatzquartier	
Darstellung der Umbaumaßnahmen und Einbauelemente	
Auftraggeber: Brandenburgischer Landesbetrieb für Liegenschaften und Bauen	
Kartengrundlage:	
Bearb.: R. Beck	Maßstab: 1:150
Gez.: Koch	Datum: 11.06.2026
Proj.-Nr.: 25-1039	Datei: 25-1039_Maßstab 1:150_Erzeugt Barnim-Kaserne Strausberg, Fledermaus-Ersatzquartier
	Rev.-Nr.: 01
	Blatt Nr.: --
	Anlage: II

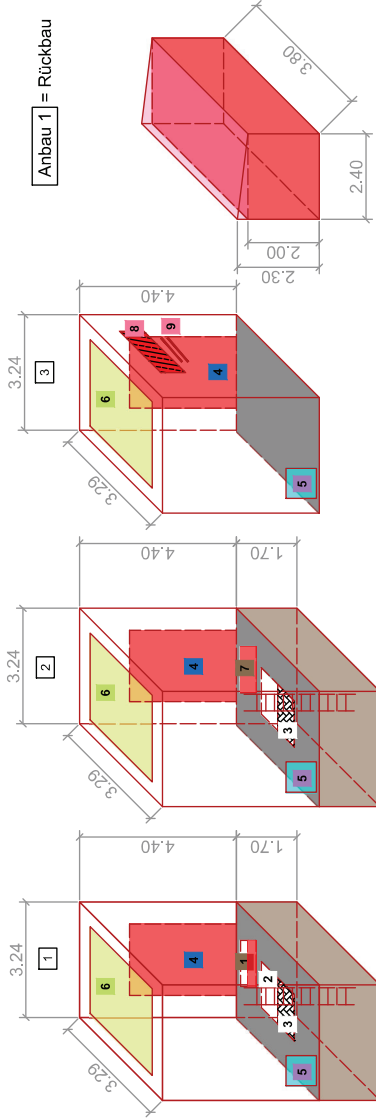


Wandseite N

Wandseite O

Decke

Keller

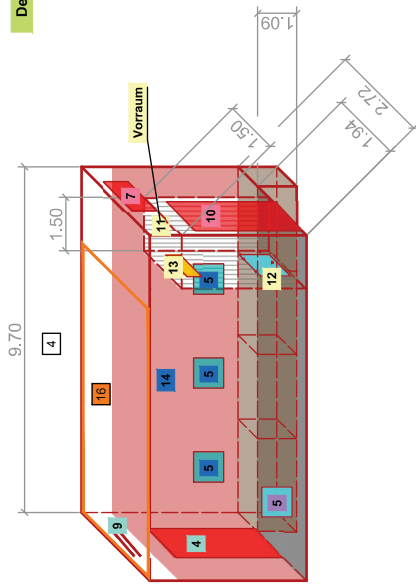

Wandseite W

Wandseite S

Übersichtsplan (M 1:250)

