


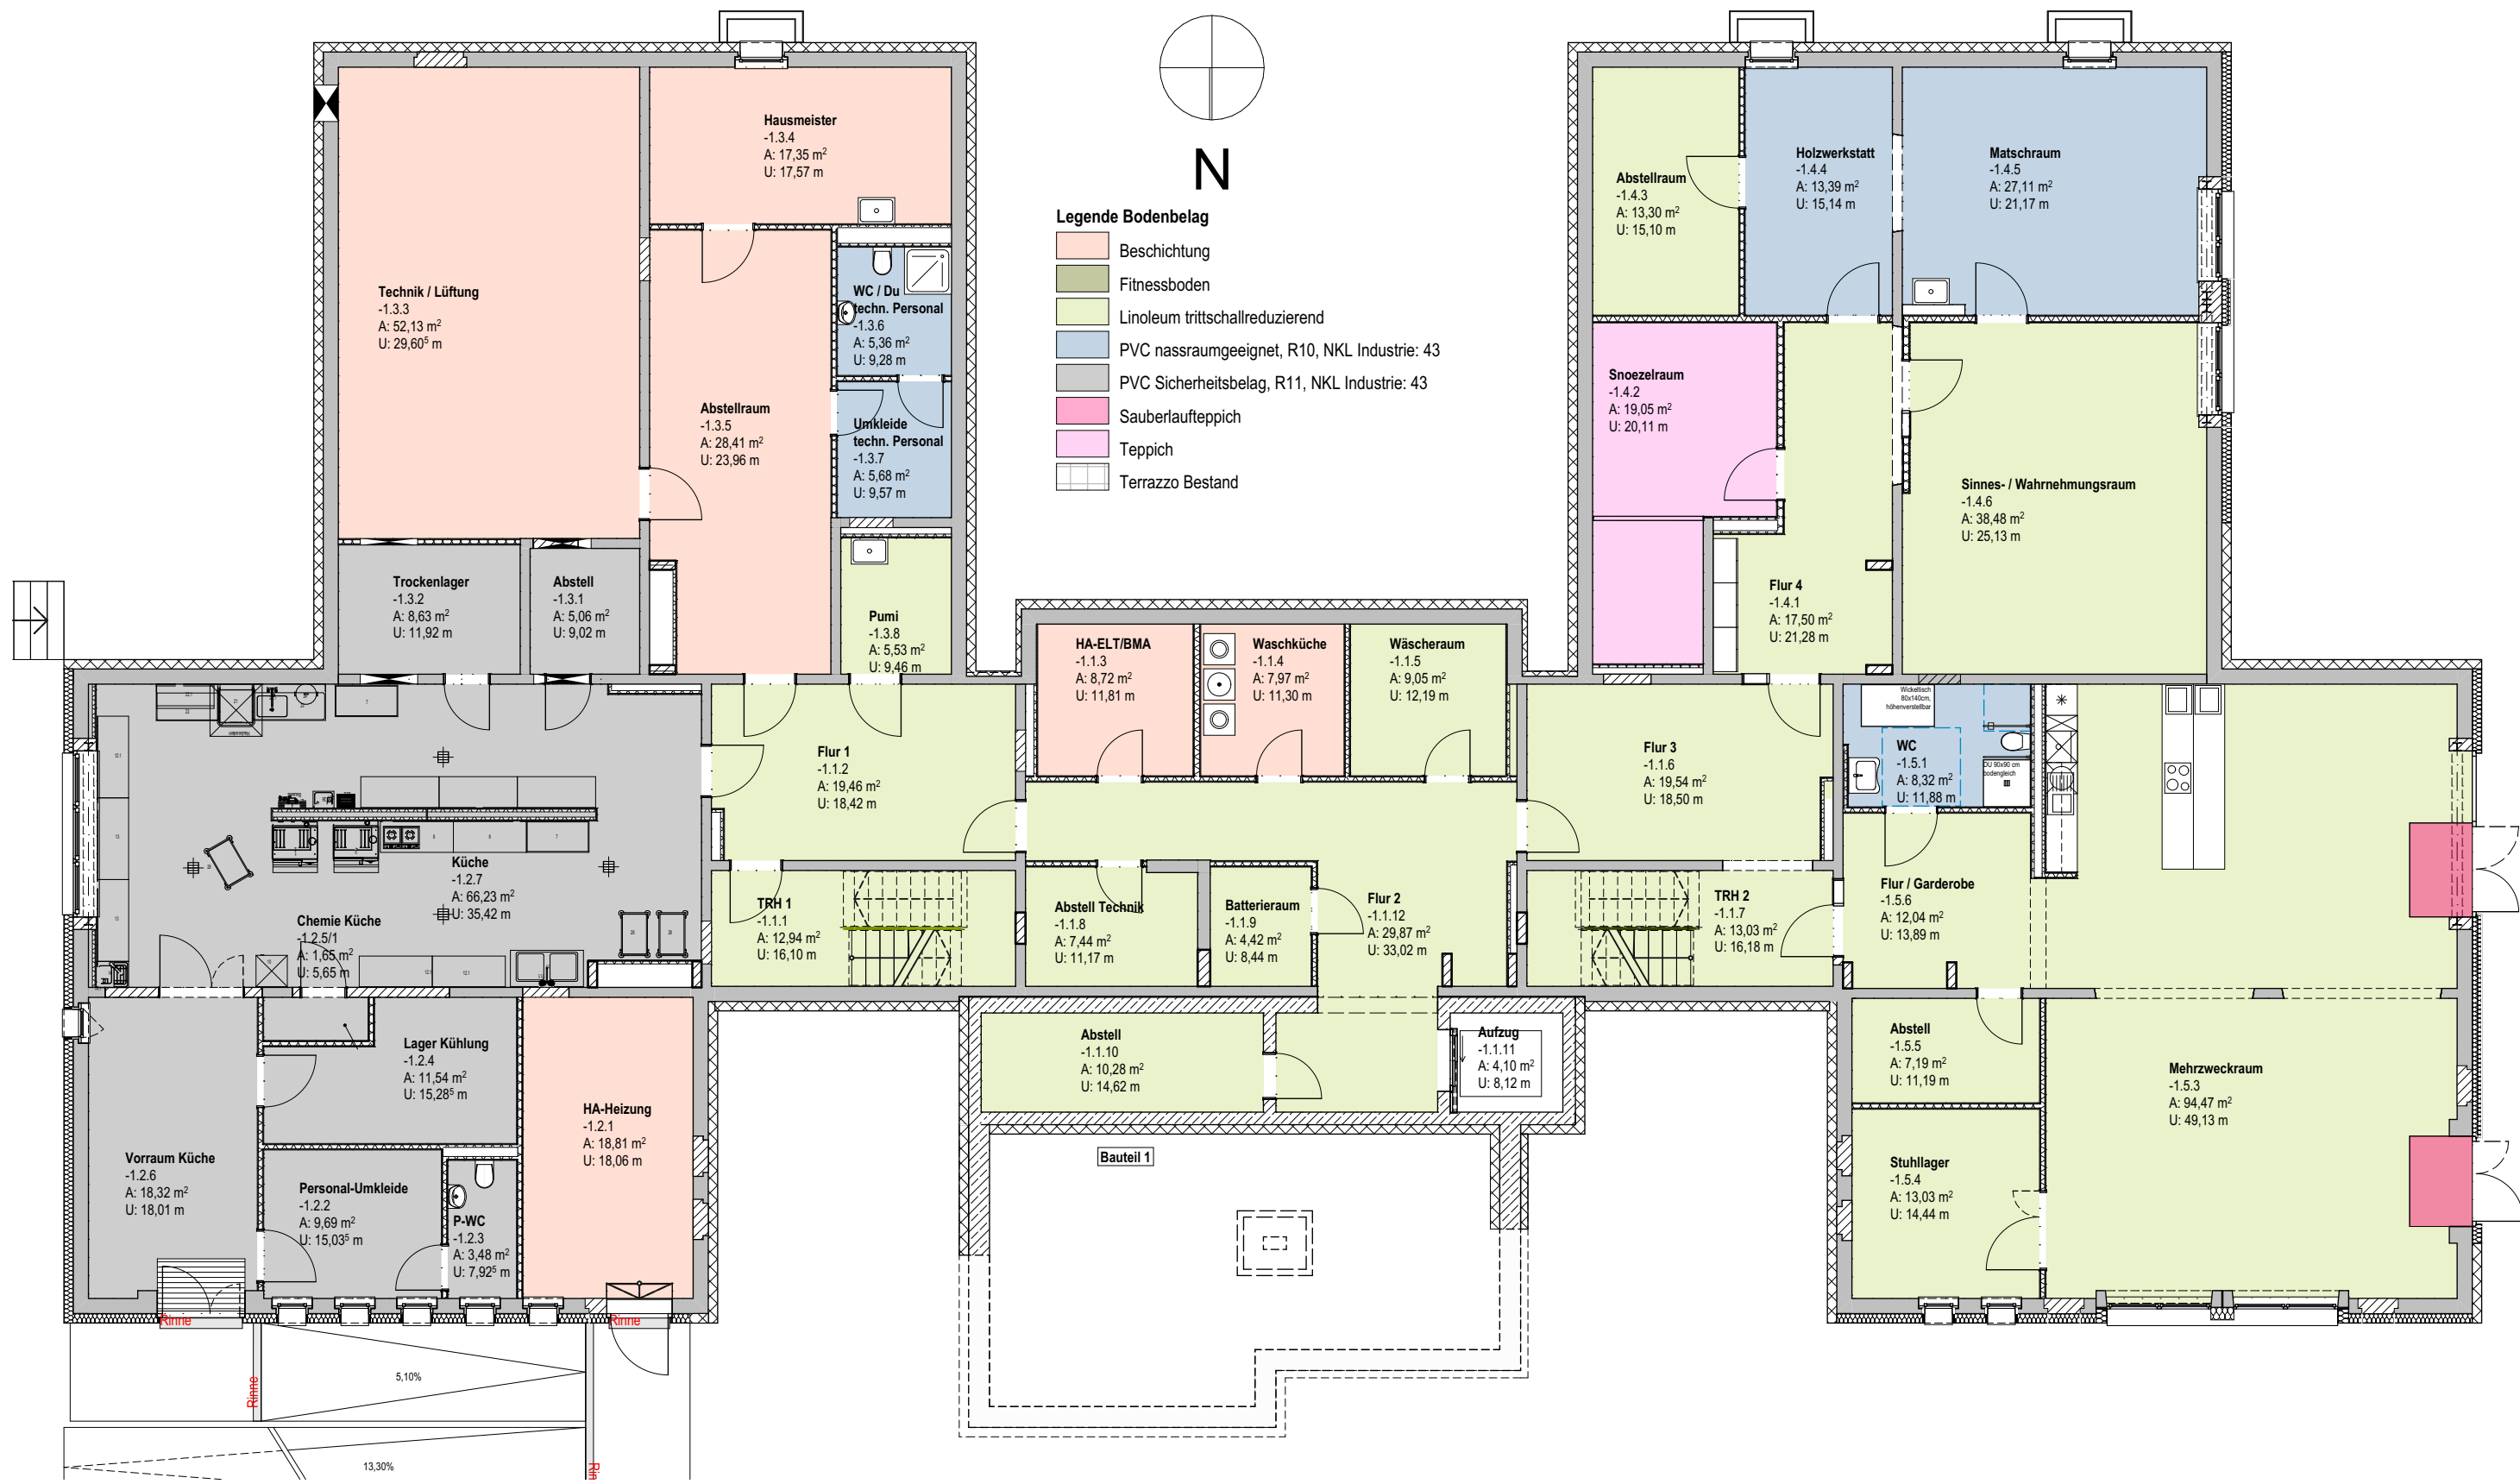

± 0,00 = 72,93m ü. NN (DHHN 92)

AUSFÜHRUNGSPLANUNG

Bemerkungen 1.) Alle Maße sind von der ausführenden Firma am Bau zu prüfen ! Differenzen und Unklarheiten sowie Bedenken gegen die vorgesehenen Konstruktionen müssen dem Planer rechtzeitig vor Ausführungsbeginn mitgeteilt werden ! 2.) Plan gilt nur in Verbindung mit Ausführungsplanung Architekt! 3.) Farben nach Angaben des Architekten! 4.) Es gelten die anerkannten Regeln der Technik	Bauvorhaben Energetische Sanierung Kindertagesstätte "Pfiffikus", Errichtung Erweiterungsanbau und Errichtung einer Feuerwehrrzufahrt Willy-Jannasch-Str. 5-6 03042 Cottbus	Index				Bauherr Stadt Cottbus / Fachbereich 65 - Hochbau Karl-Marx-Str. 67, 03044 Cottbus Tel.: 03 55 - 612 4526 Mail: Nicole.Kowatsch@cottbus.de Architekt	Plan ist ohne Unterschrift freigegeben/ Grundlage: bestätigte Zeichnungsliste Bauherr, Stand 27.02.2026 -----	Planinhalt Untergeschoss - Bodenbeläge		
		Datum	Änderung	Nr.	Index			Maßstab	Datum	Planverfasser
		27.02.2026						1:125	27.02.2026	
								Plan-Nr. / Index		
								A-BO-01 /		