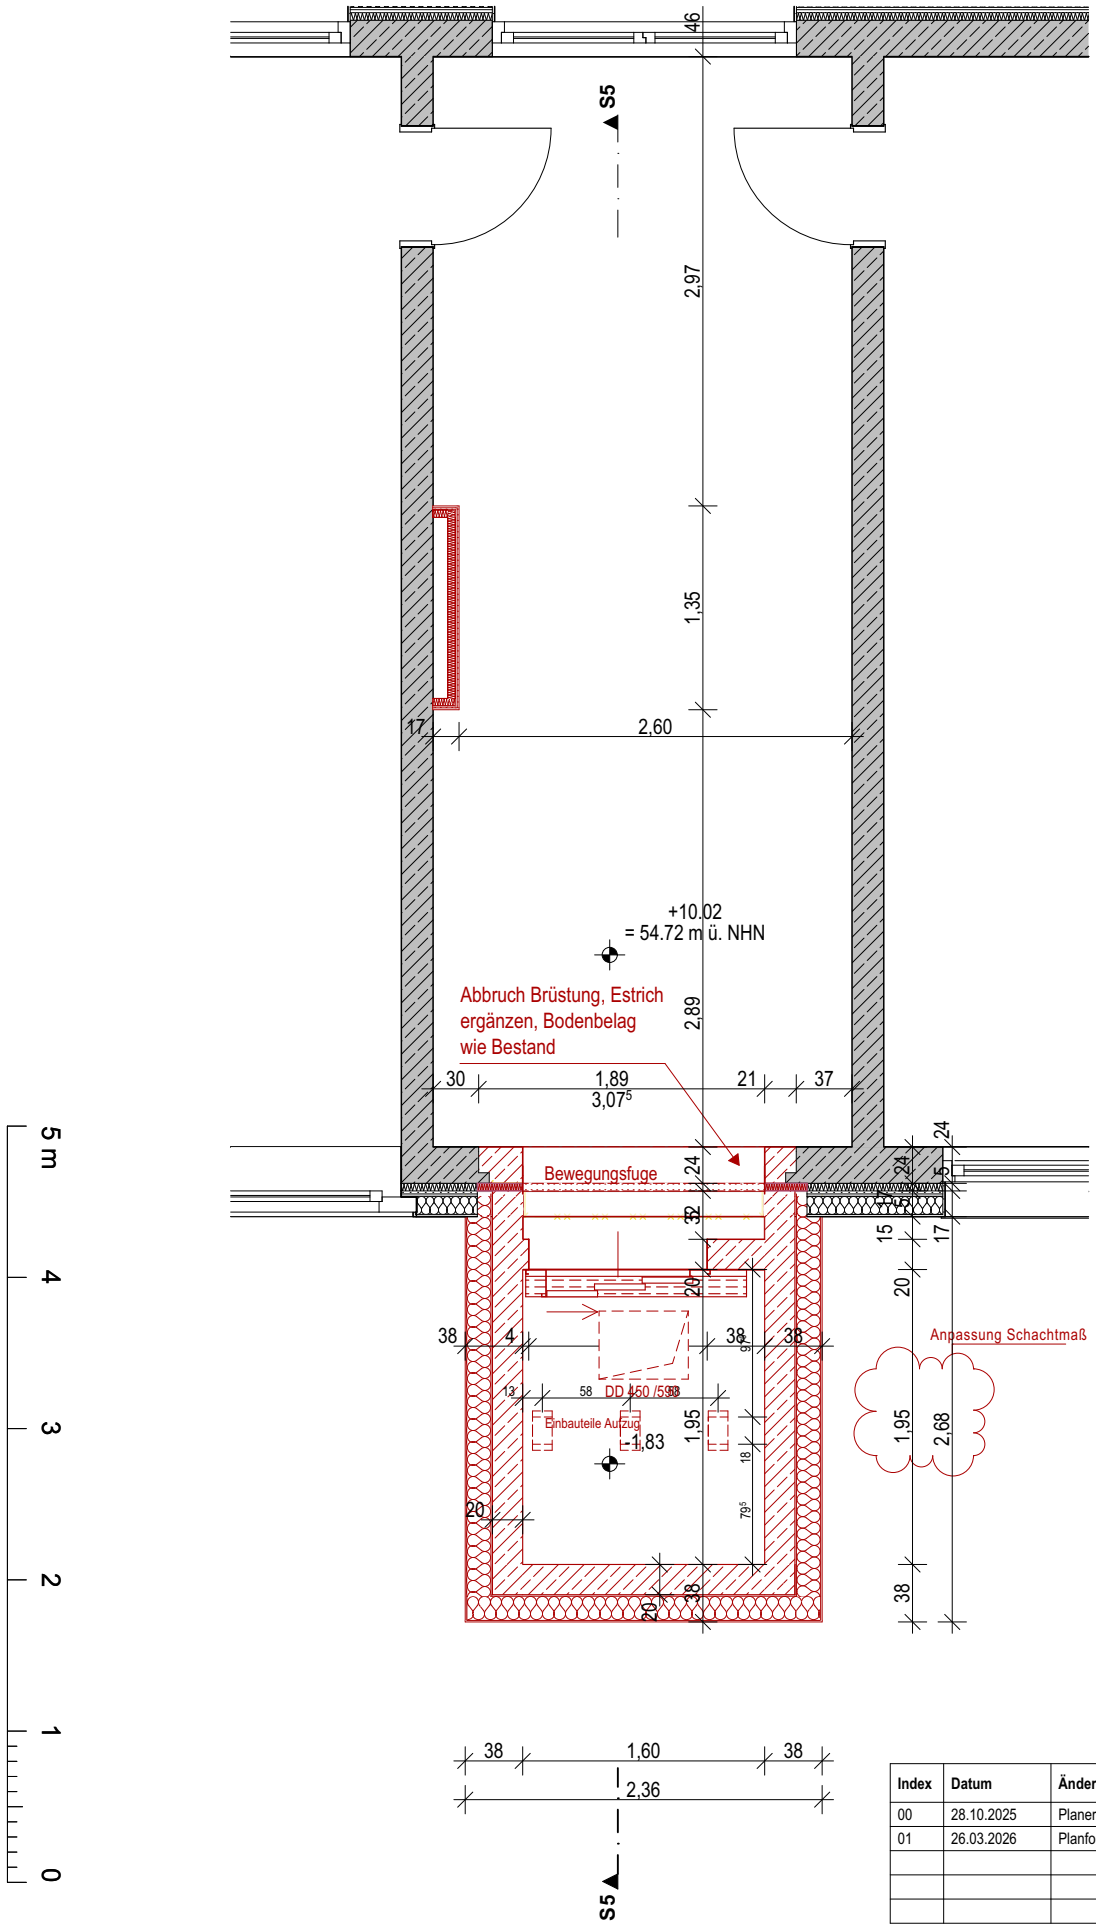

Index	Datum	Änderungen	gez.
00	28.10.2025	Planerstellung	ete
01	26.03.2026	Planfortschreibung, Anpassung Schachtmaß	rne

Bauvorhaben

KOOP
Erweiterungsbau
Kooperationsschule
Friesack

Sonnenweg 6
14662 Friesack

Bauherr

Landkreis Havelland

Platz der Freiheit 1, 14712 Rathenow

Architekt

Planinhalt

Grundriss 3. OG Bestandsgebäude

Anbau Aufzug

Projekt	Fachrichtung	LPH	Bauteil	Planart.Plan Nr	Index
KOOP	ARC	5	B	GR.E3	01

Maßstab	Blattgröße	Planersteller:in	Index Datum
1:50	DIN A3	rne	26.03.2026