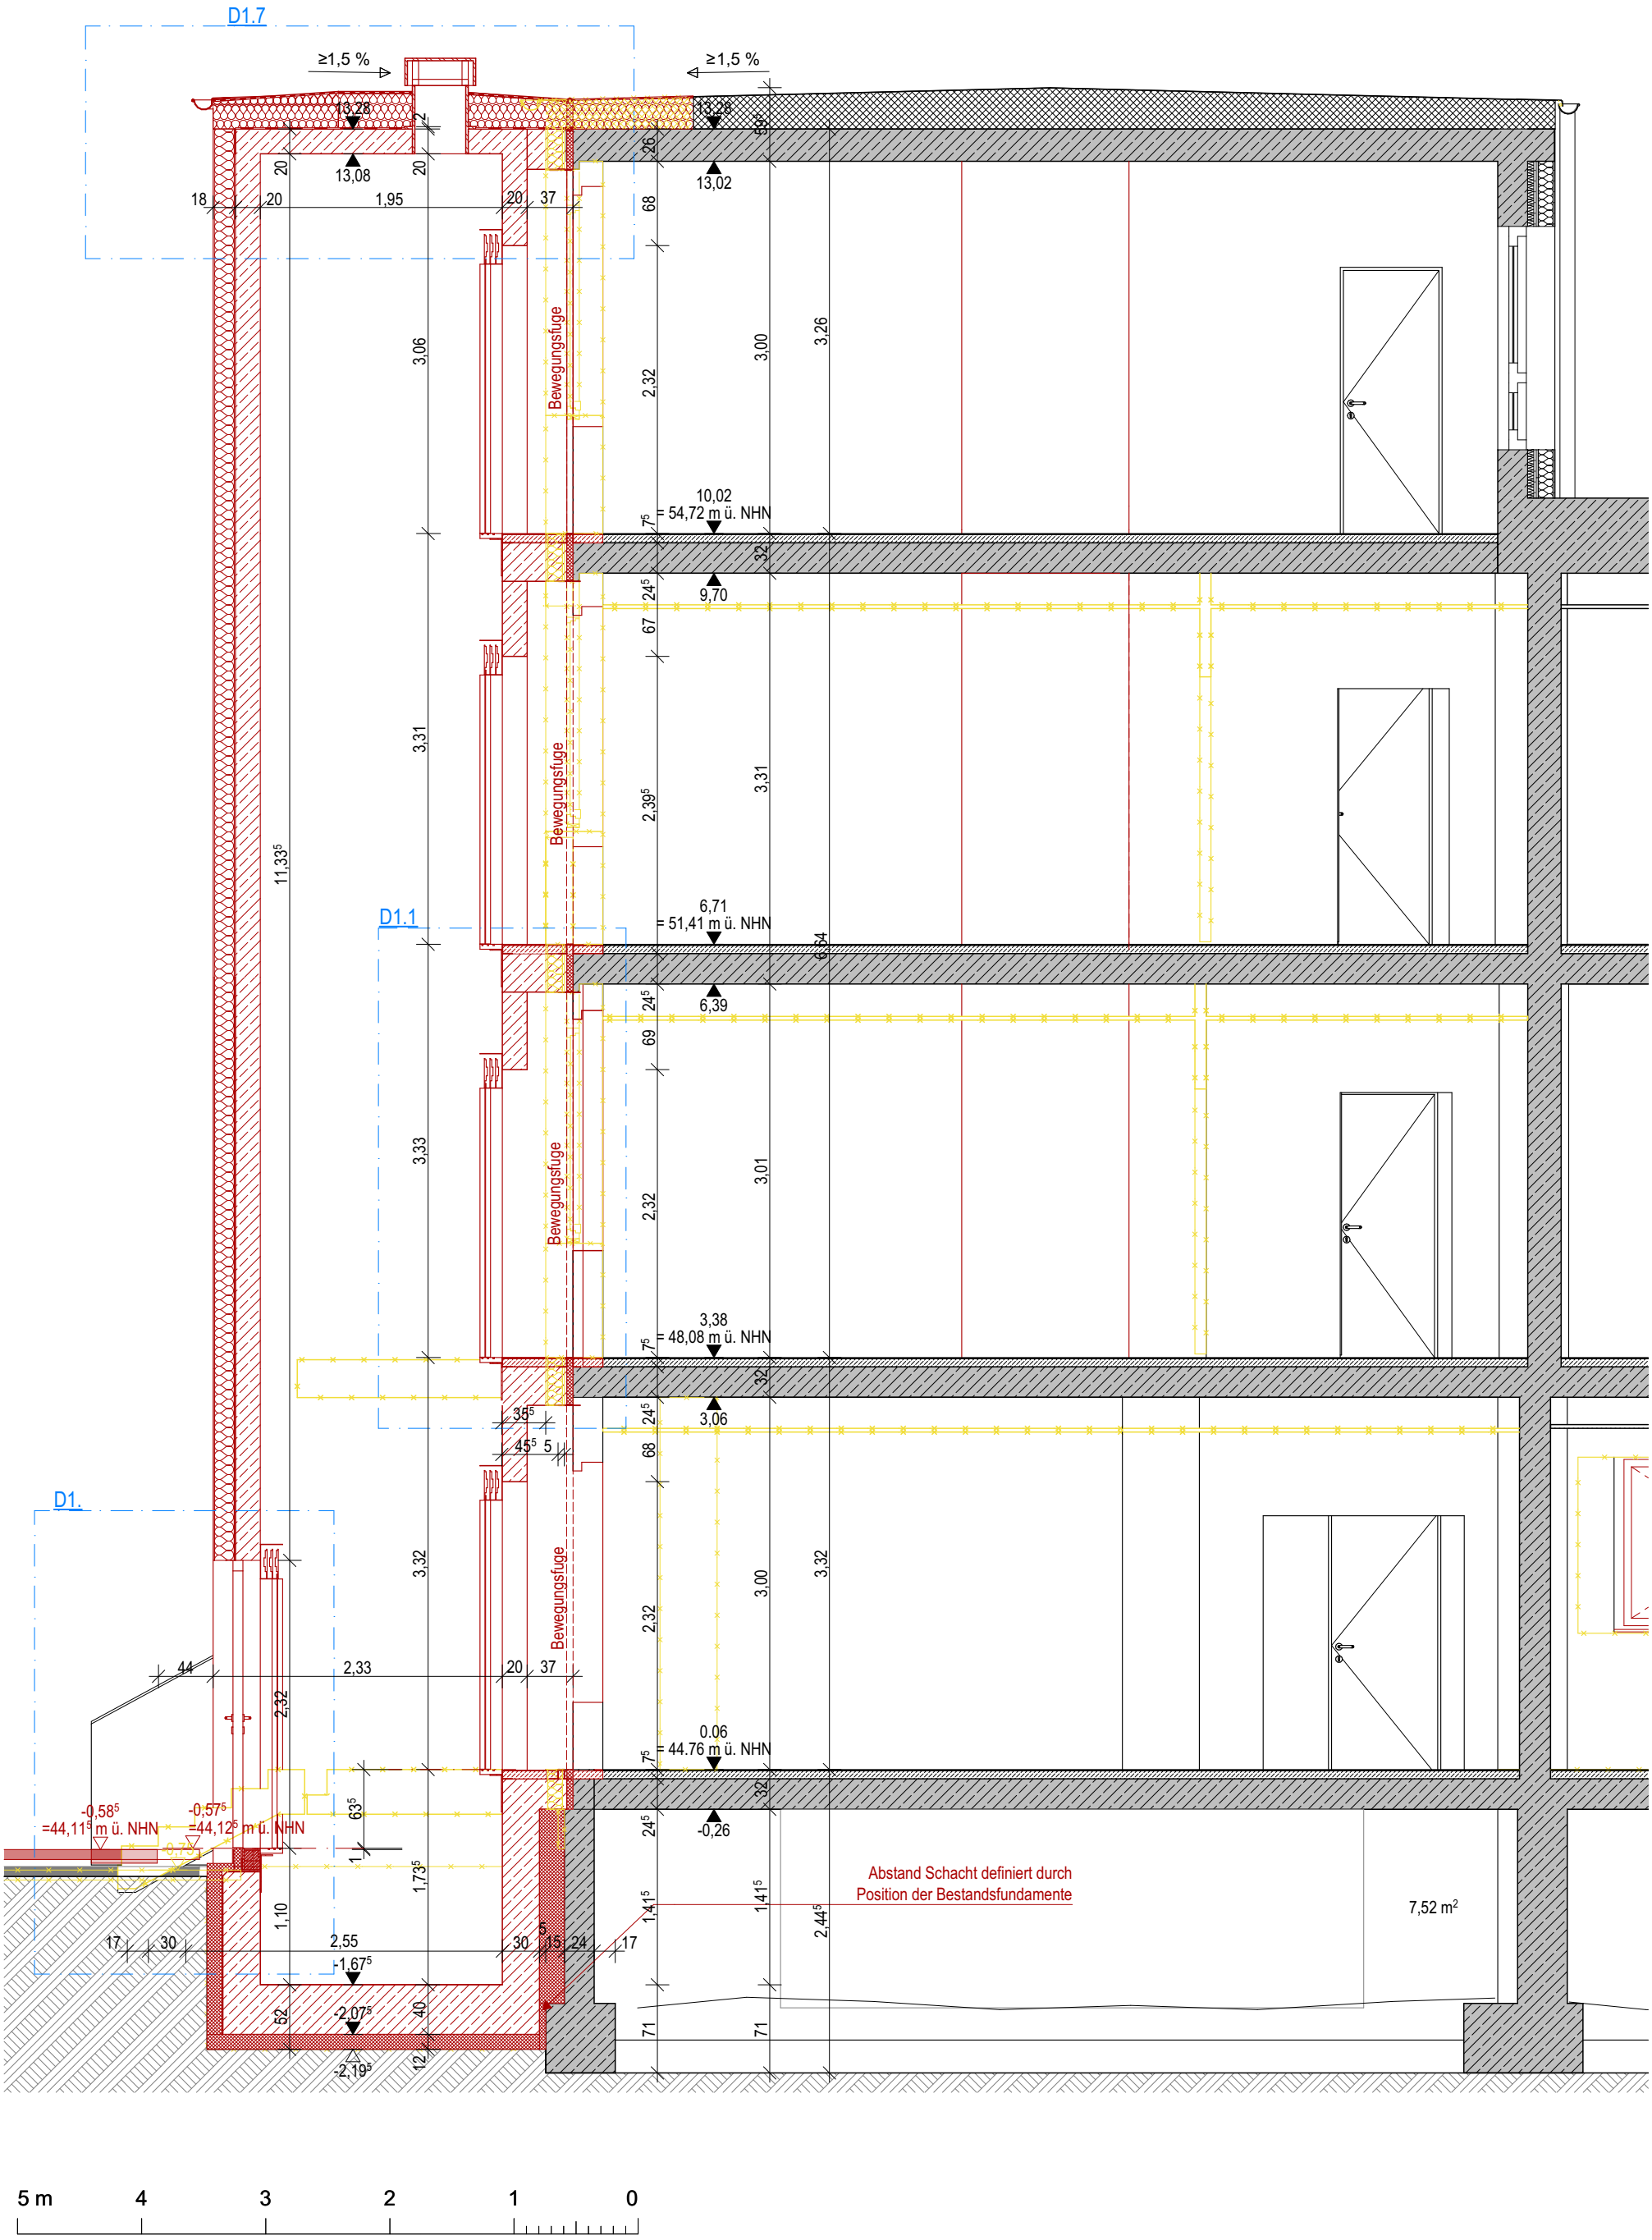

Index	Datum	Änderungen	gez.
00	28.10.2025	Planerstellung	ete
01	26.03.2026	Anpassung Wandaufbau Bestand, Anpassung Schachtmaß	rne
02	27.05.2026	Anpassung Schacht UG	rne

Bauvorhaben
KOOP Erweiterungsbau Kooperationsschule Friesack
Sonnenweg 6
14662 Friesack

Bauherr
Landkreis Havelland
Platz der Freiheit 1, 14712 Rathenow

Architekt

Planinhalt
Schnitt S5 Bestandsgebäude
Anbau Aufzug

Projekt	Fachrichtung	LPH	Bauteil	Planart.Plan Nr	Index
KOOP	ARC	5	B	SN.E5	02
Maßstab	Blattgröße			Planersteller:in	Index Datum
1:50	DIN A3			rne	27.05.2026