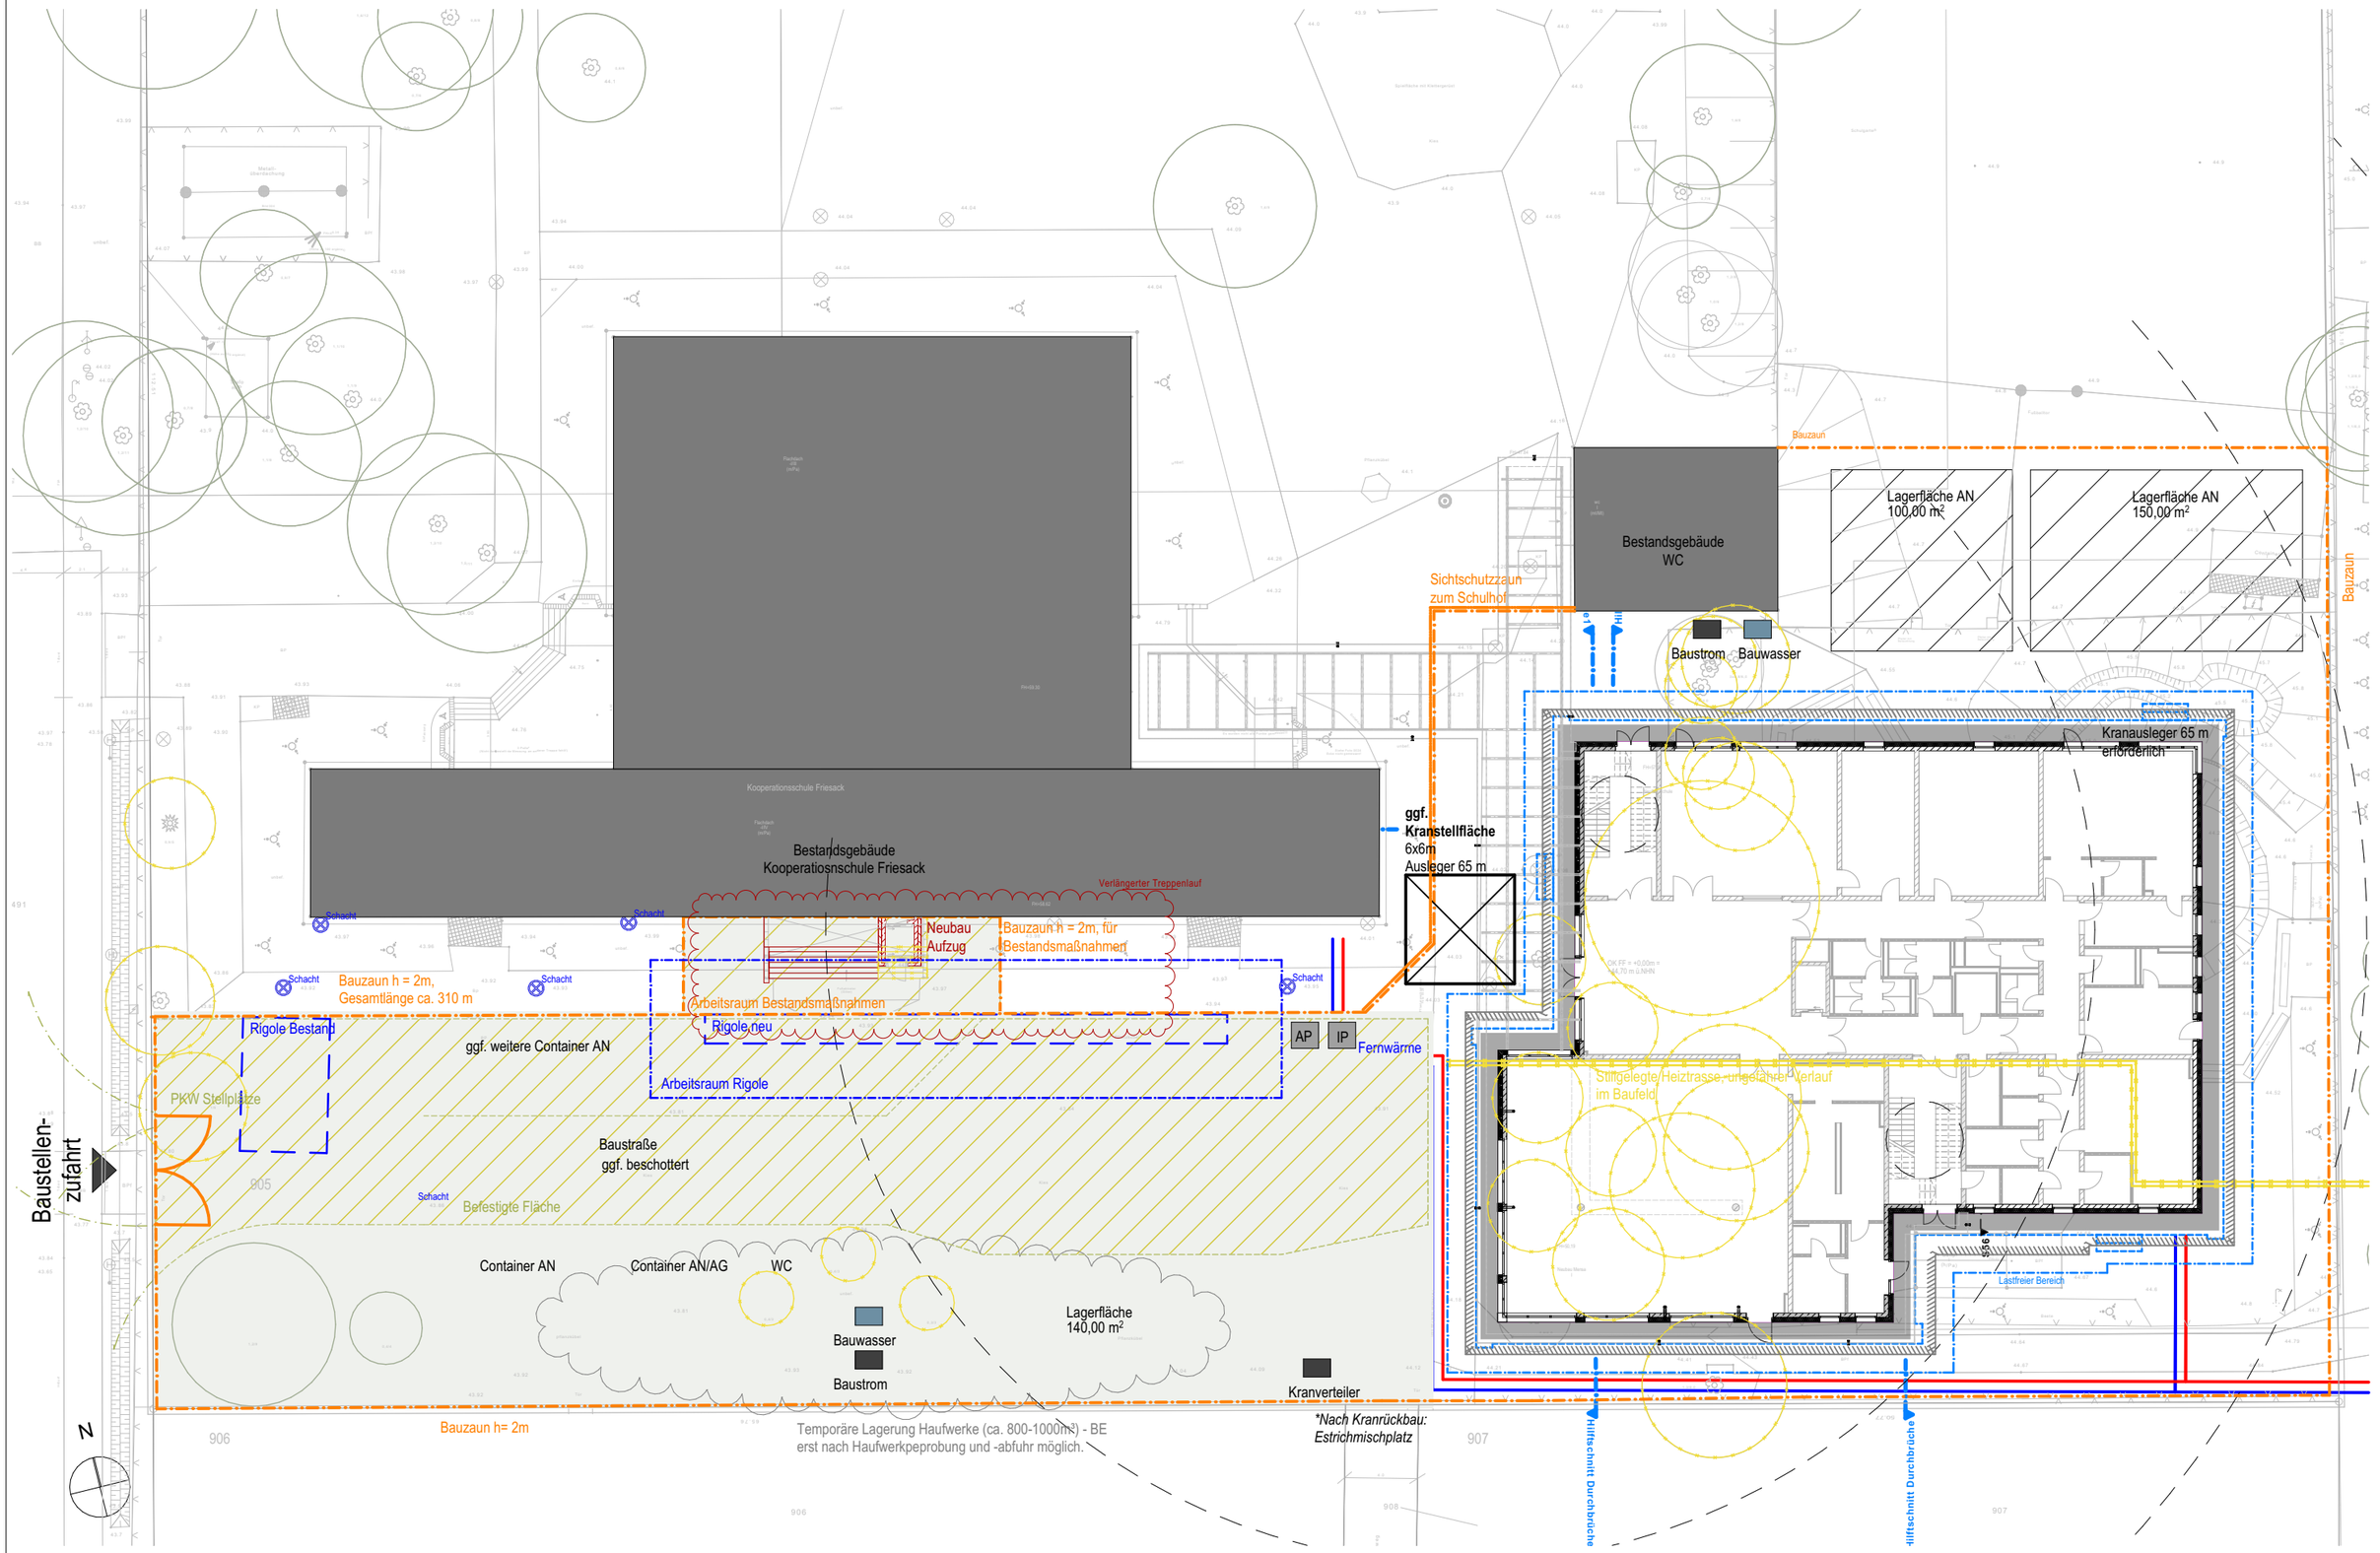

Legende:

= OK Fertigbau	= Stahlbeton	= Putz
= UK Fertigbau	= Mauerwerk	= Trockenbau
= OK Rohbau	= Betonfertigteil	= Mineralwolle
= UK Rohbau	= XPS Dämmung	= EPS Dämmung

- **Alle Maße sind vor Ort und vor Ausführung zu prüfen!**
- Unstimmigkeiten sind den Planern und der Bauleitung rechtzeitig vor Ausführungsbeginn mitzuteilen!

Datei: KOOP_aktuell

Index	Datum	Änderungen	gez.
00	05.12.2024	Planerstellung	rne
01	16.06.2026	Ergänzung Aufzug	rne

Bauvorhaben
KOOP
Erweiterungsbau
Kooperationsschule
Friesack
Sonnenweg 6
14662 Friesack

Bauherr
Landkreis Havelland
Platz der Freiheit 1, 14712 Rathenow

Architekt

Planinhalt
Baustelleneinrichtung

Projekt	Fachrichtung	LPH	Bauteil	Planart.Plan Nr	Index
KOOP	ARC	5	N	BE.00	01
Maßstab	Blattgröße			Planersteller:in	Index Datum
1:333,33	DIN A3			rne	16.06.2026