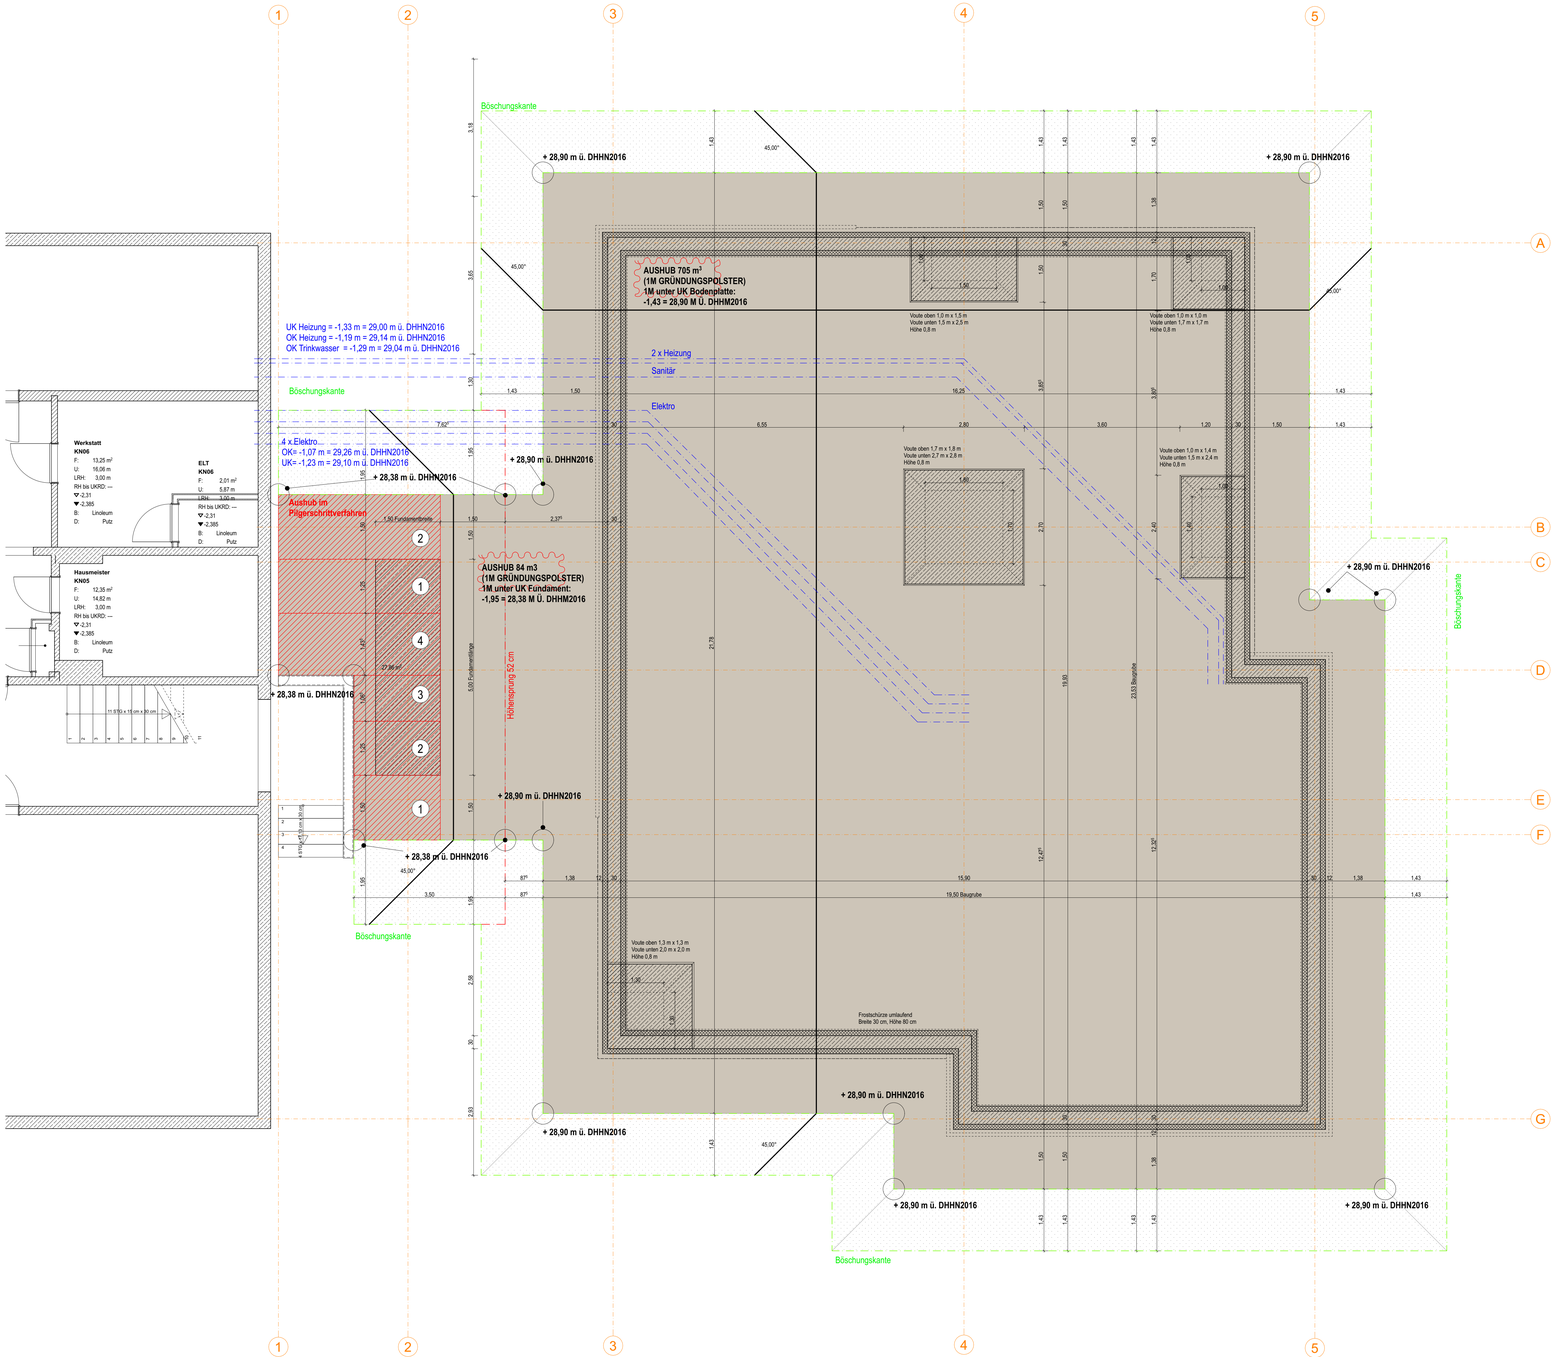


**Allgemeine Angaben**

- Alle Maße sind vor Ausführung am Bau zu prüfen
- Maße sind abzulesen, nicht abzugreifen
- Unstimmigkeiten sind vor Ausführungsbeginn der Bauleitung zu melden
- Konstruktionspläne des Statikers sind zu beachten
- Planungsunterlagen der Fachingenieure sind zu beachten
- Decken/ Wanddurchbrüche und Schlitze, sh. Schal- und Bewehrungspläne
- Materialangaben für Wände/ Decke/ Stützen sh. Schal- und Bewehrungspläne
- Außen- und Höhenmaße nach Angaben des Vermessungsingenieurs bzw. Freiflächenplaners
- Angaben der Fachplaner Ausstattung und Laborplanung informativ dargestellt, separate Plandarstellungen beachten
- Tür- und Fensteröffnungen werden als Rohbaumaß vermaßt
- Tür- und Brüstungshöhen beziehen sich auf OK FFB
- Details auf gesonderten Blättern sind zu beachten
- Firmendetails gelten nur, wenn sie den Genehmigungsvermerk des Architekten tragen
- Sämtliche Farbtöne nach Angaben des Architekten
- Alle Höhenangaben für Wanddurchbrüche beziehen sich bei Deckenversprüngen jeweils auf die UKRD auf der Seite, auf der die Beschriftung des Durchbruchs platziert ist.

**Legende**

| | | | | | |
|---|---|---|---|---|---|
| ADS | Abhangdeckensprung | HWK | Heizungsverteilerkasten | RBS | Rohbodensprung |
| BA | Bodenablauf | IBO | Tür in Betrieb offen | RDS | Rohdeckensprung |
| BS | Bodenschlitz | LD | Lichte Durchgangsbreite | rdts | rauchdicht und selbstschließend |
| BRH | Brüstungshöhe Roh-/Ausbau | RH | Raumhöhe (OKFF bis UKRD) | RF | Tür mit Rastfeststellung |
| DD/BD | Decken- / Bodendurchbruch | RH i.L | Raumhöhe im Lichten | RO | Rohrstutzen |
| DE | Dieheinlauf | M+RK | Magnet- und Riegelkontakt | RR | Regenrohr |
| dts | dicht- und selbstschließend | MW | Mauerwerk | RS | rauchdichte und selbstschl. Tür |
| ELT | Elektro-Schacht | NA | Notausgang | RWA | Rauch- und Wärmeabzugsanlage |
| EVK | Elektroverteiler-Kasten | NF | Notausstiegsfenster | SF | Sichtfenster in Tür |
| F30 | feuerhemmende Qualität | NRA | natürlicher Rauchabzug | SH | Sporthalle |
| F90 | feuerbeständige Qualität | NÜ | Notüberlauf | STB | Stahlbeton |
| FE | Fußbodeneinlauf | OK FF | Oberkante Fertigfußboden | TS | Trockene Steigleitung |
| FF | Tür mit Freilauffunktion | OK G | Oberkante Gelände | T 30 | feuerhemmende Tür |
| FL | Feuerlöscher | OK RD | Oberkante Rohdecke | T 90 | feuerbeständige Tür |
| FT | Fertigteil | OK RF | Oberkante Rohboden | UK AD | Unterkante Abhangdecke |
| FWS | Fluchtwegsteuerung | OK UZ | Oberkante UZ | UK RD | Unterkante Rohdecke |
| GL | Glasausschnitt | PS | Panikstange | UK UZ | Unterkante Unterzug |
| GK | Gipskarton | RA | Rauchabzug | UZ | Überzug |
| GR | Gitterrost | RBO | Rohbauöffnung | UZ | Unterzug |
| HK | Heizkörper | | | VK (W) | Vorderkante (Wand) |

**Symbole**

Hinweise auf Ausführungsdetails

Schnittverlauf

Türen

Stahlbeton

Betonfertigteil

Wärmedämmung druckstabil

Wärmedämmung Mineralwolle

Mauerwerk

GK-Wand

Trennwand

Wandtyp

F 90 — Schallschutz erf. $R_{w,R}$

Fenster (Grundrisse)

Lüftungsflügel (freier Querschnitt fließt in Nachweis natürl. Lüftung ein)

Reinigungsflügel (freier Querschnitt fließt nicht in Nachweis natürl. Lüftung ein)

Fenster (Ansichten)

Fensterflügel öffenbar (Drehflügel)

Reinigungsflügel (freier Querschnitt fließt nicht in Nachweis natürl. Lüftung ein)

M — Motorposition nach Angabe Hochbau

BD Bodendurchbruch

DD Deckendurchbruch

BD Bodendurchbruch

DD Deckendurchbruch

WD Wanddurchbruch

WA Wandaussparung

KB Kernbohrung

BS Bodenschlitz

Höhenangabe Grundriss

-0,13 OKFF
-0,13 OKRB — Höhenkoten

RBS / RDS — Rohdecken- / Rohbodensprung

ADS — Abhangdeckensprung

H=2,35m
H=3,00m — Versprung lichte Raumhöhe

Höhenangabe Schnitte

-0,08 / +0,50 — Höhenangabe Fertigkonstruktion

-0,08 / +0,50 — Höhenangabe Rohkonstruktion

weitere Angaben

Änderungen zum letzten Indexstand

Perimeterdämmung

Abdichtung gegen Erdreich

Dachgeschoss: Blitzschutz

**Brandschutzanforderungen**

Wand F90 Bauart Brandwand

feuerbeständige Wand F90

feuerhemmende Wand F30

RS rauchdichte und selbstschließende Tür
dt dichtschließende Tür
dts dicht und selbstschließende Tür
rdts rauchdicht und selbstschließende Tür
T30 feuerhemmende Tür
T90 feuerbeständige Tür
FS feuerhemmende Fahrschachttür in klassifizierter Fahrschachtwand

**Raumstempel**

**A 0.42** Raumnummer
**Sekretariat** Raumbezeichnung
**VW 1.6** Raumnummer (Raumkatalog)
F: 33,95 m² Raumfläche brutto
U: 23,36 m² Raumumfang brutto
RH i.L: 3,60 m Raumhöhe im Lichten
RH i. 4,50 m Raumhöhe (OKFF bis UKRD)
OKFF: ± 0.00 Oberkante Fertigfußboden
OKRB: ± 0.12 Oberkante Rohboden
FB: L 06 Fußbodenaufbau (sh. Übersichten Bodenaufbauten)
DB: DB03 Deckenbelag

**Installationen und Ausstattung**

Informative Darstellung, nach Angaben Fachplaner

Kabelkanal unterhalb Fensterbank

Heizkörper

Allgemeine Ausstattung / Ausstattung Großküche

Feuerlöscher: frei hängend / eingehaust

RS Revisionsöffnung

| DATUM | GEZ. | VERMERKE / ÄNDERUNGSHINWEISE | INDEX |
|---|---|---|---|

**J. H. Pestalozzi Schule**

**Erweiterung**

Baustraße 5
14712 Rathenow

0,00 = 30,33 ü.DHHN2016

| | |
|---|---|
| BAUHERRSCHAFT | **LANDKREIS HAVELLAND**<br>Platz der Freiheit 1<br>14712 Rathenow |
| ARCHITEKT | |
| PLANVERFASSER | Architekt |
| PLANUNGSPHASE | Ausführungsplanung |
| PLANINHALT | Baugrubenplan / Fundamentplan |

| FREIGABE | DATUM | GEZ. | FORMAT | MASZSTAB |
|---|---|---|---|---|
| Unterschrift Bauherr | 18.05.2026 | MS / ME | 1.193 mm x 845 mm | 1:50 |

ZEICHNUNGSNUMMER

Unterschrift Schulverwaltungsamt

PEZ_A_A_LP_- BG