Allgemeine Angaben

- Alle Maße sind vor Ausführung am Bau zu prüfen
- Maße sind abzulesen, nicht abzugreifen
- Unstimmigkeiten sind vor Ausführungsbeginn der Bauleitung zu melden
- Konstruktionspläne des Statikers sind zu beachten
- Planungsunterlagen der Fachingenieure sind zu beachten
- Decken/ Wanddurchbrüche und Schlitze, sh. Schal- und Bewehrungspläne
- Materialangaben für Wände/ Decke/ Stützen sh. Schal- und Bewehrungspläne
- Außen- und Höhenmaße nach Angaben des Vermessungsingenieurs bzw. Freiflächenplaners
- Angaben der Fachplaner Ausstattung und Laborplanung informativ dargestellt, separate Plandarstellungen beachten
- Tür- und Fensteröffnungen werden als Rohbaumaß vermaßt
- Tür- und Brüstungshöhen beziehen sich auf OK FFB
- Details auf gesonderten Blättern sind zu beachten
- Firmendetails gelten nur, wenn sie den Genehmigungsvermerk des Architekten tragen
- Sämtliche Farbtöne nach Angaben des Architekten
- Alle Höhenangaben für Wanddurchbrüche beziehen sich bei Deckenversprüngen jeweils auf die UKRD auf der Seite, auf der die Beschriftung des Durchbruchs platziert ist.

Legende

ADS	Abhangdeckensprung	HWK	Heizungsverteilerkasten	RBS	Rohbodensprung
BA	Bodenablauf	IBO	Tür in Betrieb offen	RDS	Rohdeckensprung
BS	Bodenschlitz	LD	Lichte Durchgangsbreite	rdts	rauchdicht und selbstschließend
BRH	Brüstungshöhe Roh-/Ausbau	RH	Raumhöhe (OKFF bis UKRD)	RF	Tür mit Rastfeststellung
DD/BD	Decken- / Bodendurchbruch	RH i.L	Raumhöhe im Lichten	RO	Rohrstutzen
DE	Dacheinlauf	M+RK	Magnet- und Riegelkontakt	RR	Regenrohr
dts	dicht- und selbstschließend	MW	Mauerwerk	RS	rauchdichte und selbstschl. Tür
ELT	Elektro-Schacht	NA	Notausgang	RWA	Rauch- und Wärmeabzugsanlage
EVK	Elektroverteiler-Kasten	NF	Notausstiegsfenster	SF	Sichtfenster in Tür
F30	feuerhemmende Qualität	NRA	natürlicher Rauchabzug	SH	Sporthalle
F90	feuerbeständige Qualität	NÜ	Notüberlauf	STB	Stahlbeton
FE	Fußbodeneinlauf	OK FF	Oberkante Fertigfußboden	TS	Trockene Steigleitung
FF	Tür mit Freilauffunktion	OK G	Oberkante Gelände	T 30	feuerhemmende Tür
FL	Feuerlöscher	OK RD	Oberkante Rohdecke	T 90	feuerbeständige Tür
FT	Fertigteil	OK RF	Oberkante Rohboden	UK AD	Unterkante Abhangdecke
FWS	Fluchtwegsteuerung	OK UZ	Oberkante UZ	UK RD	Unterkante Rohdecke
GL	Glasausschnitt	PS	Panikstange	UK UZ	Unterkante Unterzug
GK	Gipskarton	RA	Rauchabzug	UZ	Überzug
GR	Gitterrost	RBÖ	Rohbauöffnung	UZ	Unterzug
HK	Heizkörper			VK (W)	Vorderkante (Wand)

Symbole

- Schnittverlauf
- Hinweise auf Ausführungsdetails
- Türen
- Stahlbeton
- Betonfertigteil
- Wärmedämmung druckstabil
- Wärmedämmung Mineralwolle
- Mauerwerk
- GK-Wand
- Trennwand
- Wandtyp
- Schallschutz erf. $R_{w,R}$
- Fenster (Grundrisse)
- Lüftungsflügel (freier Querschnitt fließt in Nachweis natürl. Lüftung ein)
- Reinigungsflügel (freier Querschnitt fließt nicht in Nachweis natürl. Lüftung ein)
- Fenster (Ansichten)
- Fensterflügel öffenbar (Drehflügel)
- Reinigungsflügel (freier Querschnitt fließt nicht in Nachweis natürl. Lüftung ein)
- Motorposition nach Angabe Hochbau
- Bodendurchbruch
- Bodendurchbruch
- Wanddurchbruch
- Kernbohrung
- Deckendurchbruch
- Deckendurchbruch
- Wandaussparung
- Bodenschlitz

Höhenangabe Grundriss

- -0,13 OKFF / -0,13 OKRB — Höhenkoten
- RBS / RDS — Rohdecken- / Rohbodensprung
- ADS — Abhangdeckensprung
- H=2,35m / H=3,00m — Versprung lichte Raumhöhe

Höhenangabe Schnitte

- -0,08 / +0,50 — Höhenangabe Fertigkonstruktion
- -0,08 / +0,50 — Höhenangabe Rohkonstruktion

weitere Angaben

- Änderungen zum letzten Indexstand
- Perimeterdämmung
- Abdichtung gegen Erdreich
- Dachgeschoss: Blitzschutz

Brandschutzanforderungen

- Wand F90 Bauart Brandwand
- feuerbeständige Wand F90
- feuerhemmende Wand F30

RS rauchdichte und selbstschließende Tür
dt. dichtschließende Tür
dts dicht und selbstschließende Tür
rdts rauchdicht und selbstschließende Tür
T30 feuerhemmende Tür
T90 feuerbeständige Tür
FS feuerbestätigte Fahrschachttür in klassifizierter Fahrschachtwand

Raumstempel

A 0.42 Raumnummer
Sekretariat Raumbezeichnung
VW 1.6 Raumnummer (Raumkatalog)
F: 33,95 m² Raumfläche brutto
U: 23,36 m² Raumumfang brutto
RH i.L: 3,60 m Raumhöhe im Lichten
RH: 4,50 m Raumhöhe (OKFF bis UKRD)
OKFF: ± 0.00 Oberkante Fertigfußboden
OKRB: ± 0.12 Oberkante Rohboden
FB: L 06 Fußbodenaufbau (sh. Übersichten Bodenaufbauten)
DB: DB03 Deckenbelag

Installationen und Ausstattung

Informative Darstellung, nach Angaben Fachplaner

- Kabelkanal unterhalb Fensterbank
- Heizkörper
- Allgemeine Ausstattung / Ausstattung Großküche
- Feuerlöscher: frei hängend / eingehaust
- Revisionsöffnung

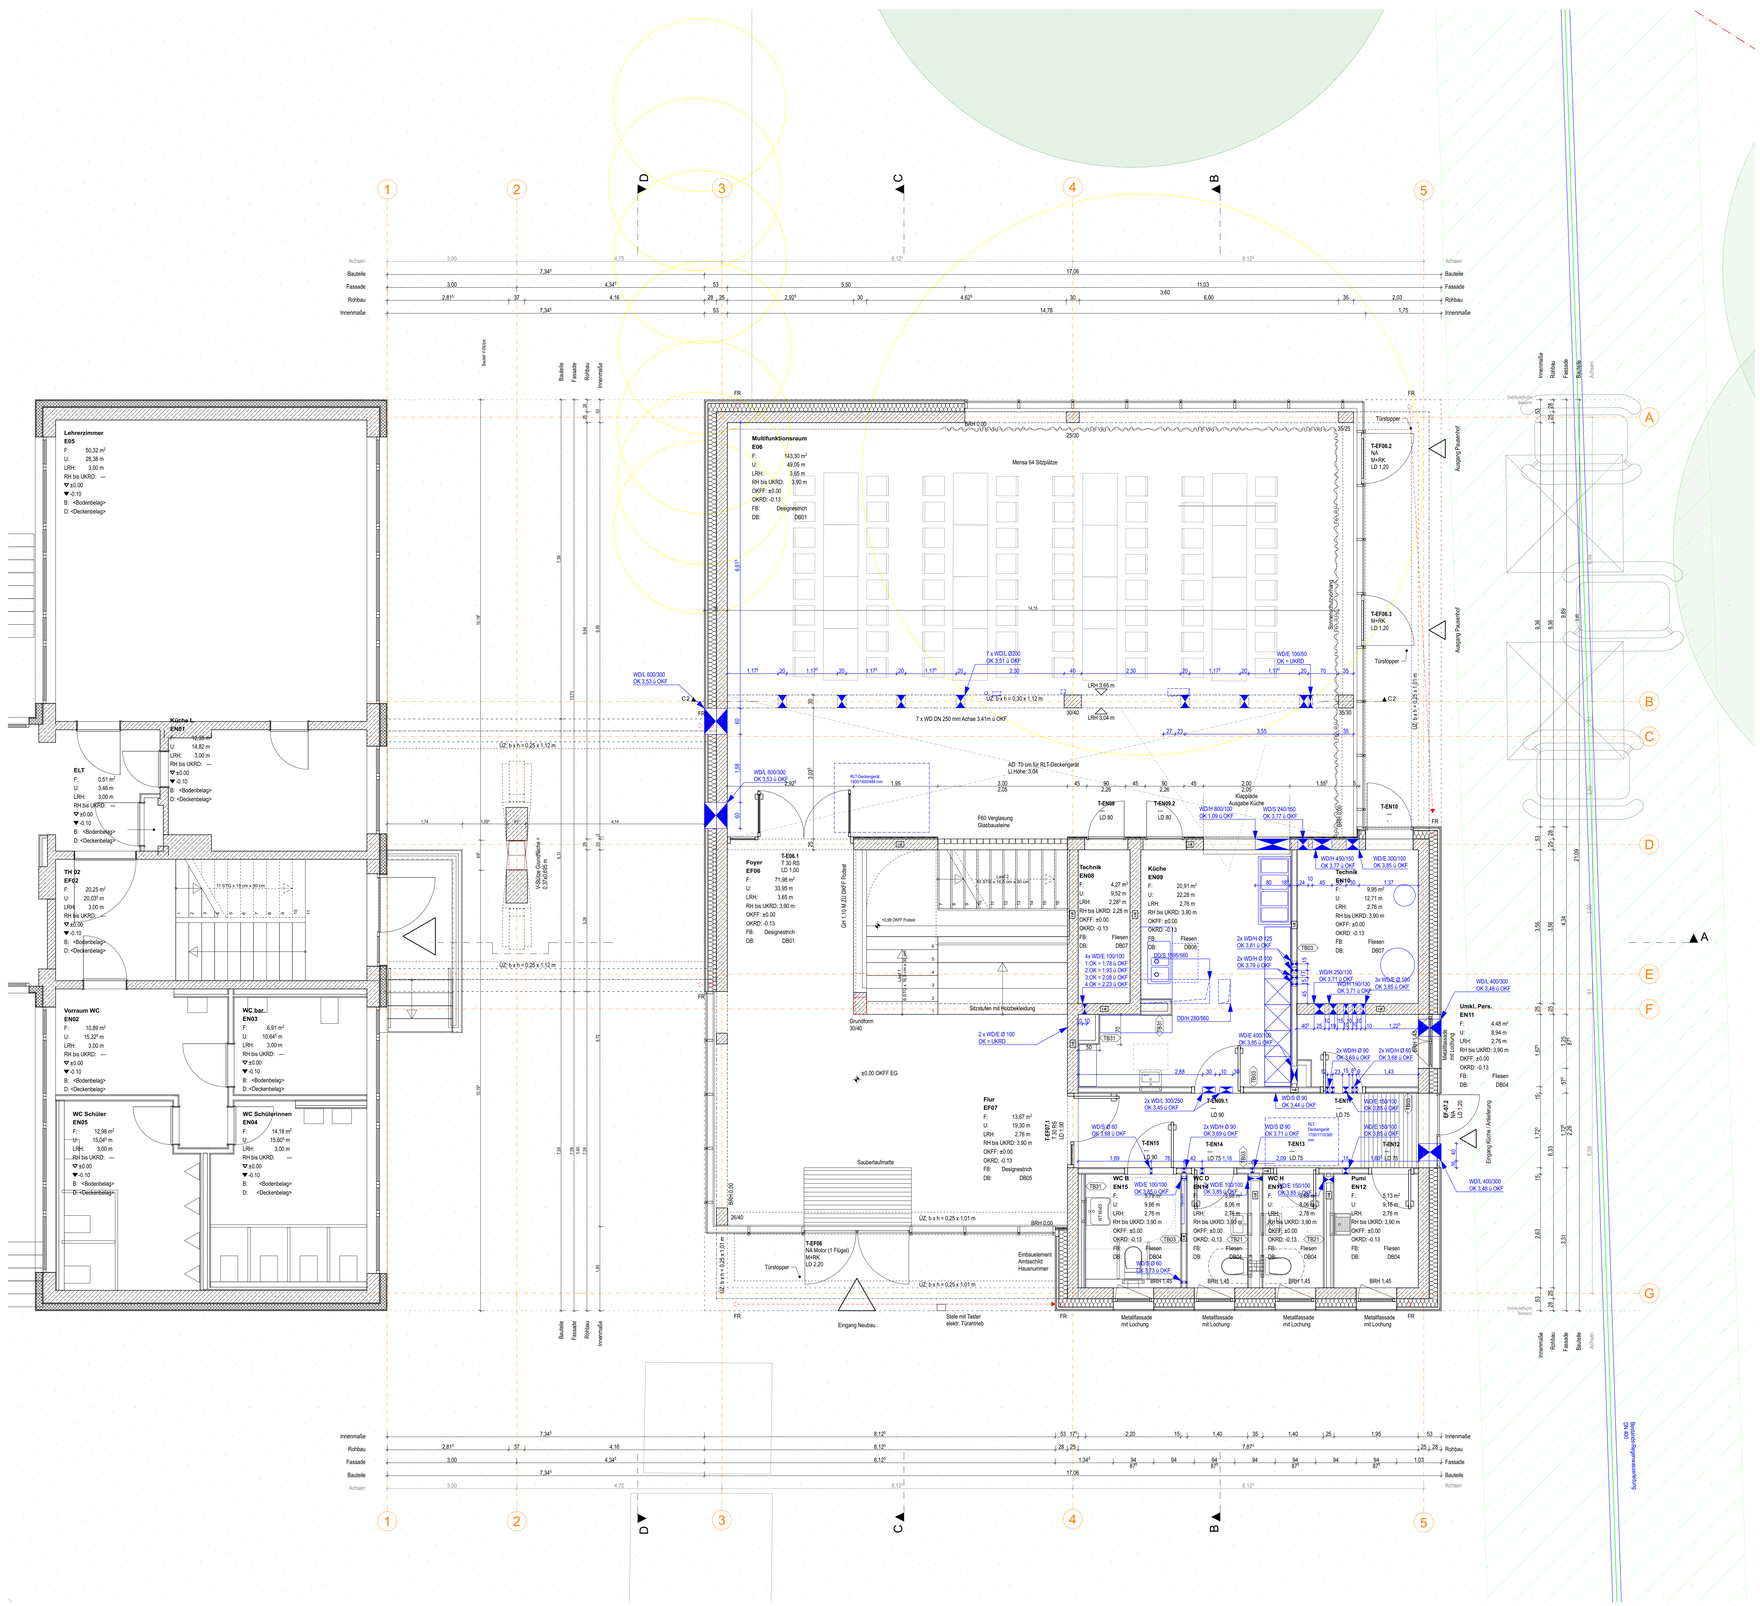

DATUM	GEZ.	VERMERKE / ÄNDERUNGSHINWEISE	INDEX

J. H. Pestalozzi Schule

Erweiterung

Baustraße 5
14712 Rathenow

0,00 = 33,33 ü.DHHN2016

BAUHERRSCHAFT	**LANDKREIS HAVELLAND** Platz der Freiheit 1 14712 Rathenow
ARCHITEKT	
PLANVERFASSER	Architekt
PLANUNGSPHASE	Ausführungsplanung
PLANINHALT	Grundriss EG

FREIGABE	DATUM	GEZ.	FORMAT	MASSSTAB
Unterschrift Bauherr	23.03.2026	MS / ME	1.193 mm x 845 mm	1:50

ZEICHNUNGSNUMMER

Unterschrift Schulverwaltungsamt

PEZ_A_A_GR_00