

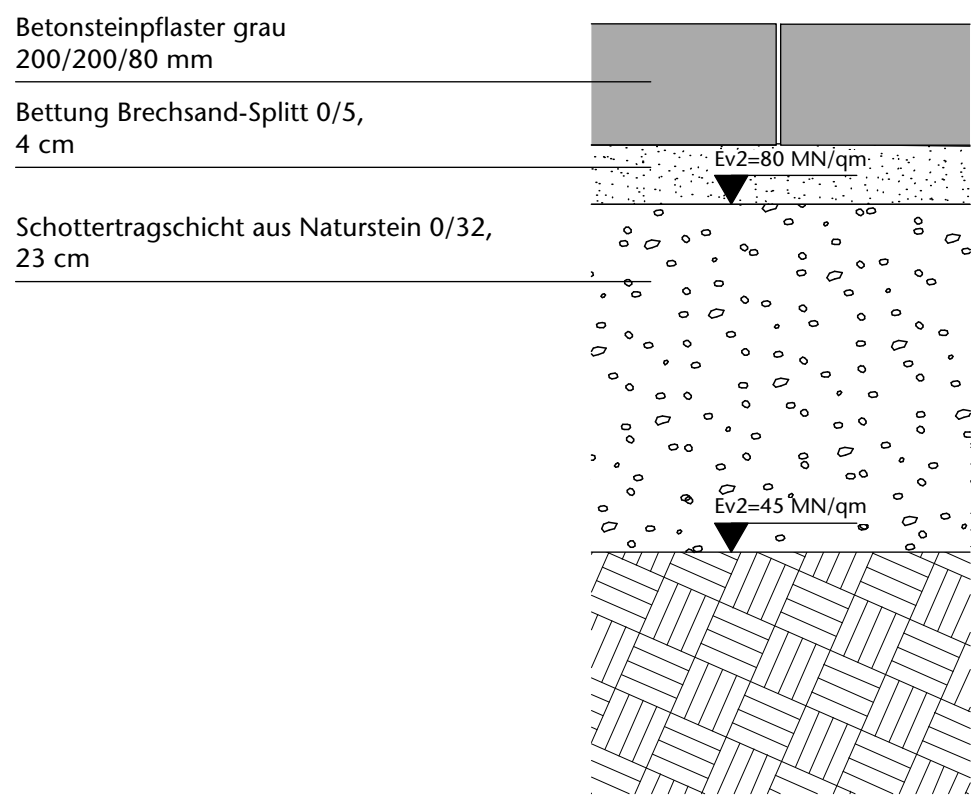


Bereich Schuppen, M. 1:100

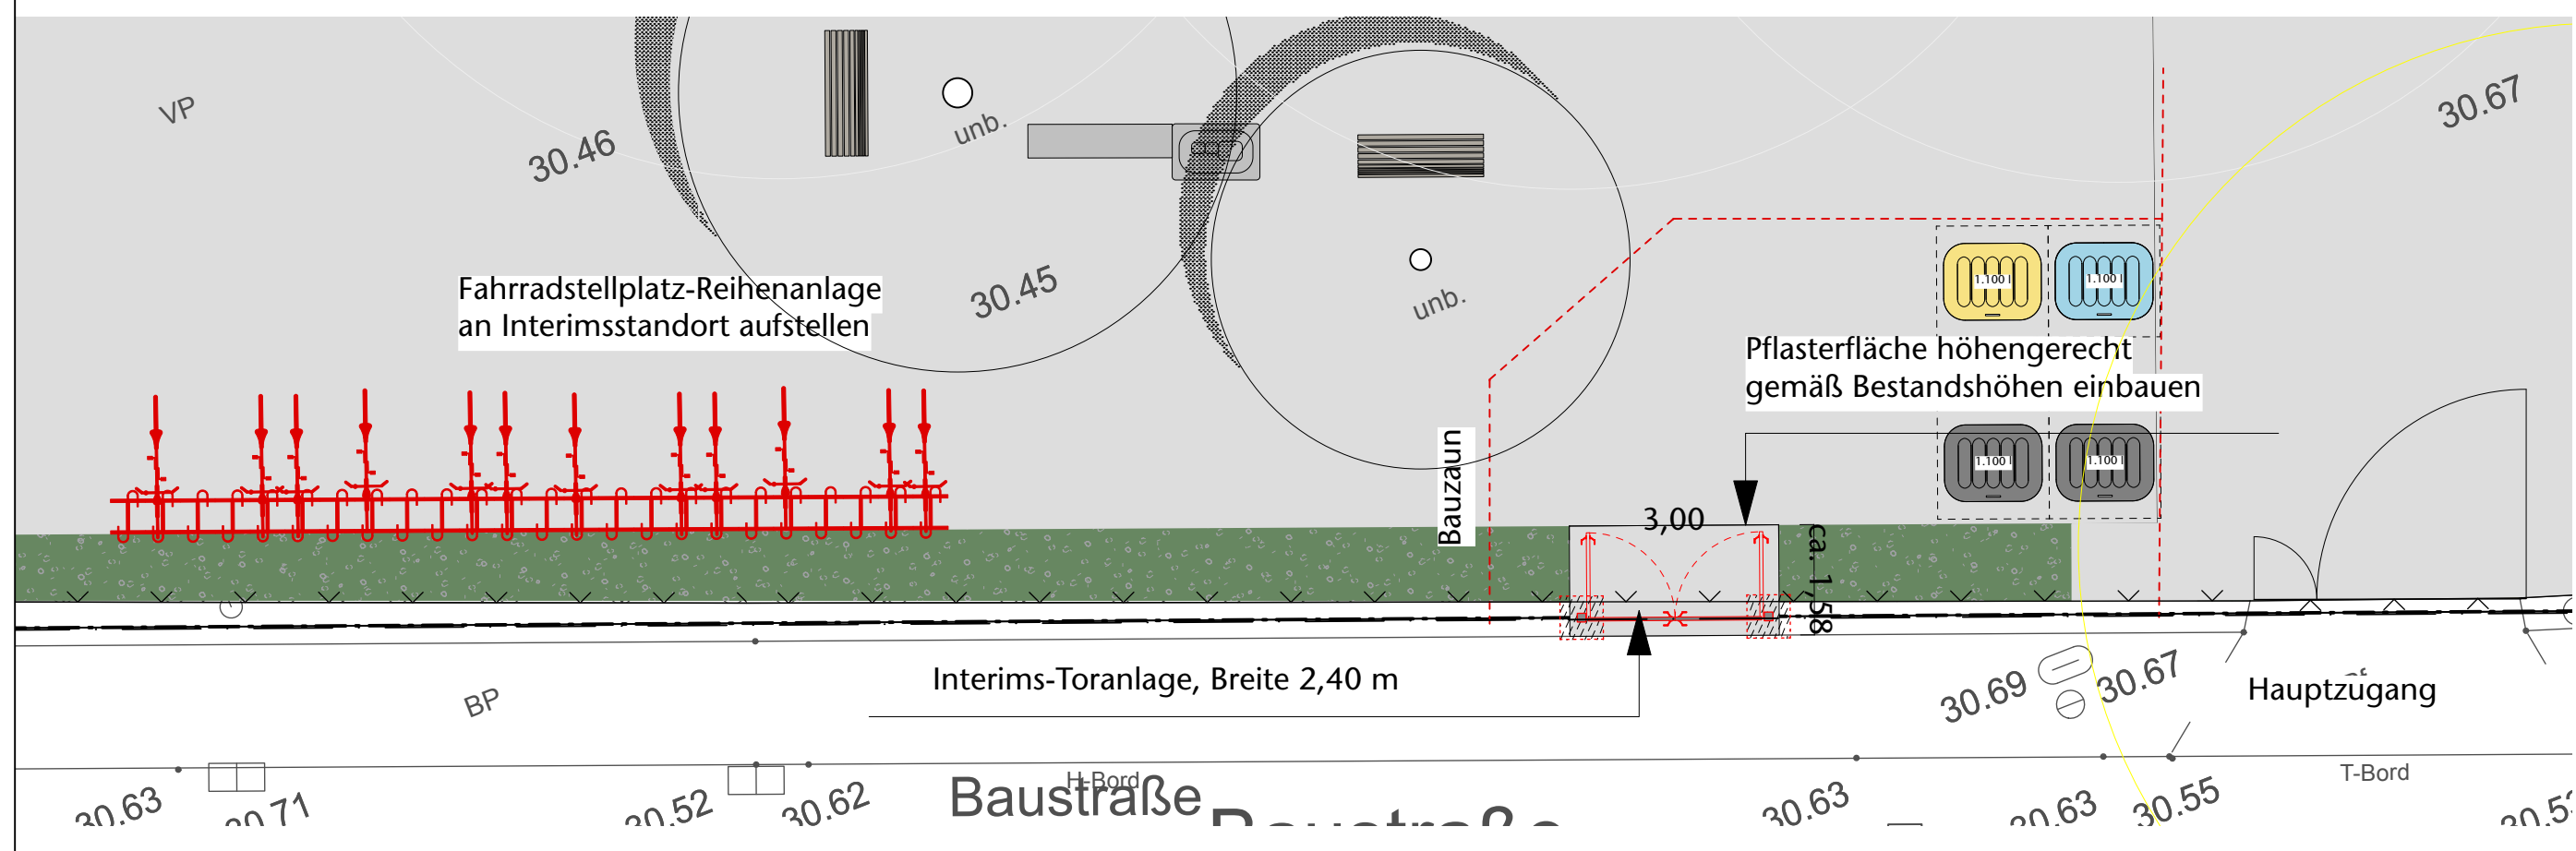

Detail Betonsteinpflaster begehbar, Gesamtaufbau 35 cm (30 cm + 5 cm wegen Frosteinwirkung) gemäß RSt 12, Tafel 6, Zeile 1

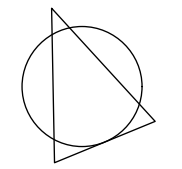

Bereich Interims-Toranlage, M. 1:100

Architekt			
Vermesser	Landkreis Havelland, Kataster- und Vermessungsamt Waldemardamm 3, 14641 Nauen		
Index	Art der Änderung	Datum	Gez.
Planinhalt	<h2>Höhen- und Absteckplan Bereich Schuppen und Interims-Toranlage Detail befestigte Flächen, begehbar</h2>		
Bauvorhaben	Erweiterung J.H. Pestalozzi Schule Rathenow	DATUM	09.06.26
Projektadresse	Baustraße 5, 14712 Rathenow	GEZEICHNET	
		GEPRÜFT	
Auftraggeber	Landkreis Havelland Amt für Gebäude- und Immobilienmanagement Platz der Freiheit 1, 14712 Rathenow	BLATTGRÖSSE	0,6 / 0,3
		MASSSTAB	1:100 / 1:5
Planverfasser		PLANNUMMER	5.1.2