

Drewitz Nord (Zone 1 & 2)

Konrad-Wolf-Allee 2-38:



Konrad-Wolf-Allee


Anlage 2 – Parkraumüberwachung im Stadtteil Potsdam Drewitz - Straßenübersicht

Guido-Seeber-Weg




2	Be- und Entladen
0	Wohngebietsparkplätze
10	persönlich zugeordnete Stellplätze
12	Summe
Ziffer:	36

E.-v.-Winterstein-Str. 1-11

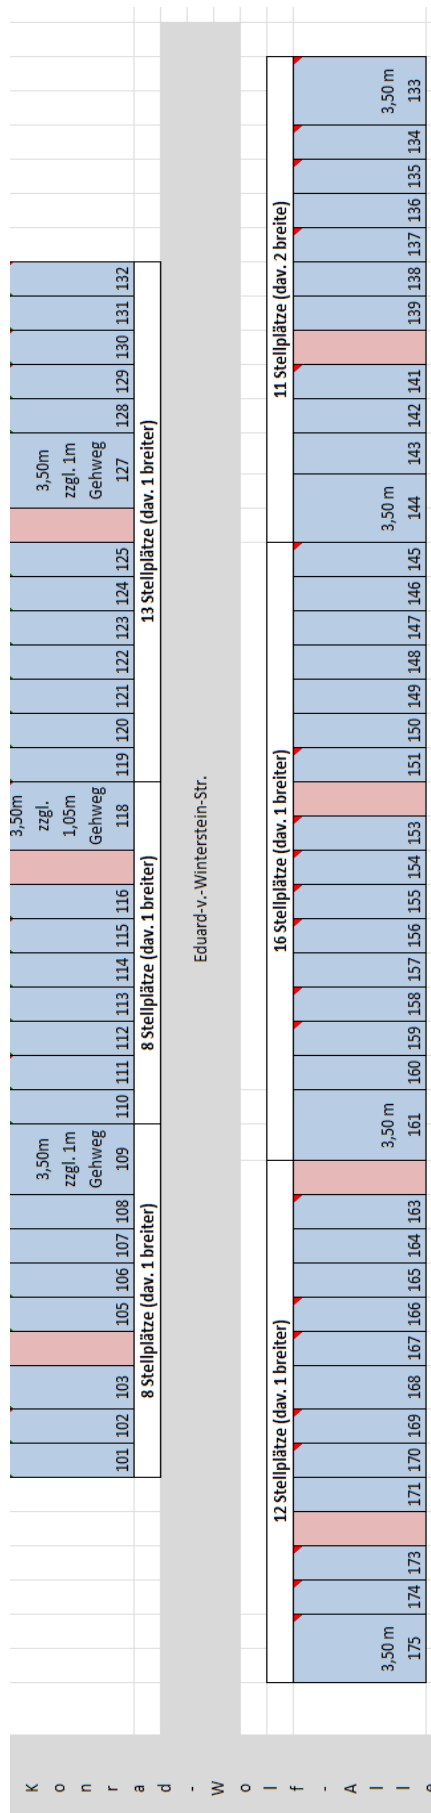


7	Be- und Entladen
0	Wohngebietsstellplätze
68	persönlich zugeordnete Stellplätze ab Sommer 2014 (dav. 7 breite)
75	Summe

E.-v.-Winterstein-Str. 12-24

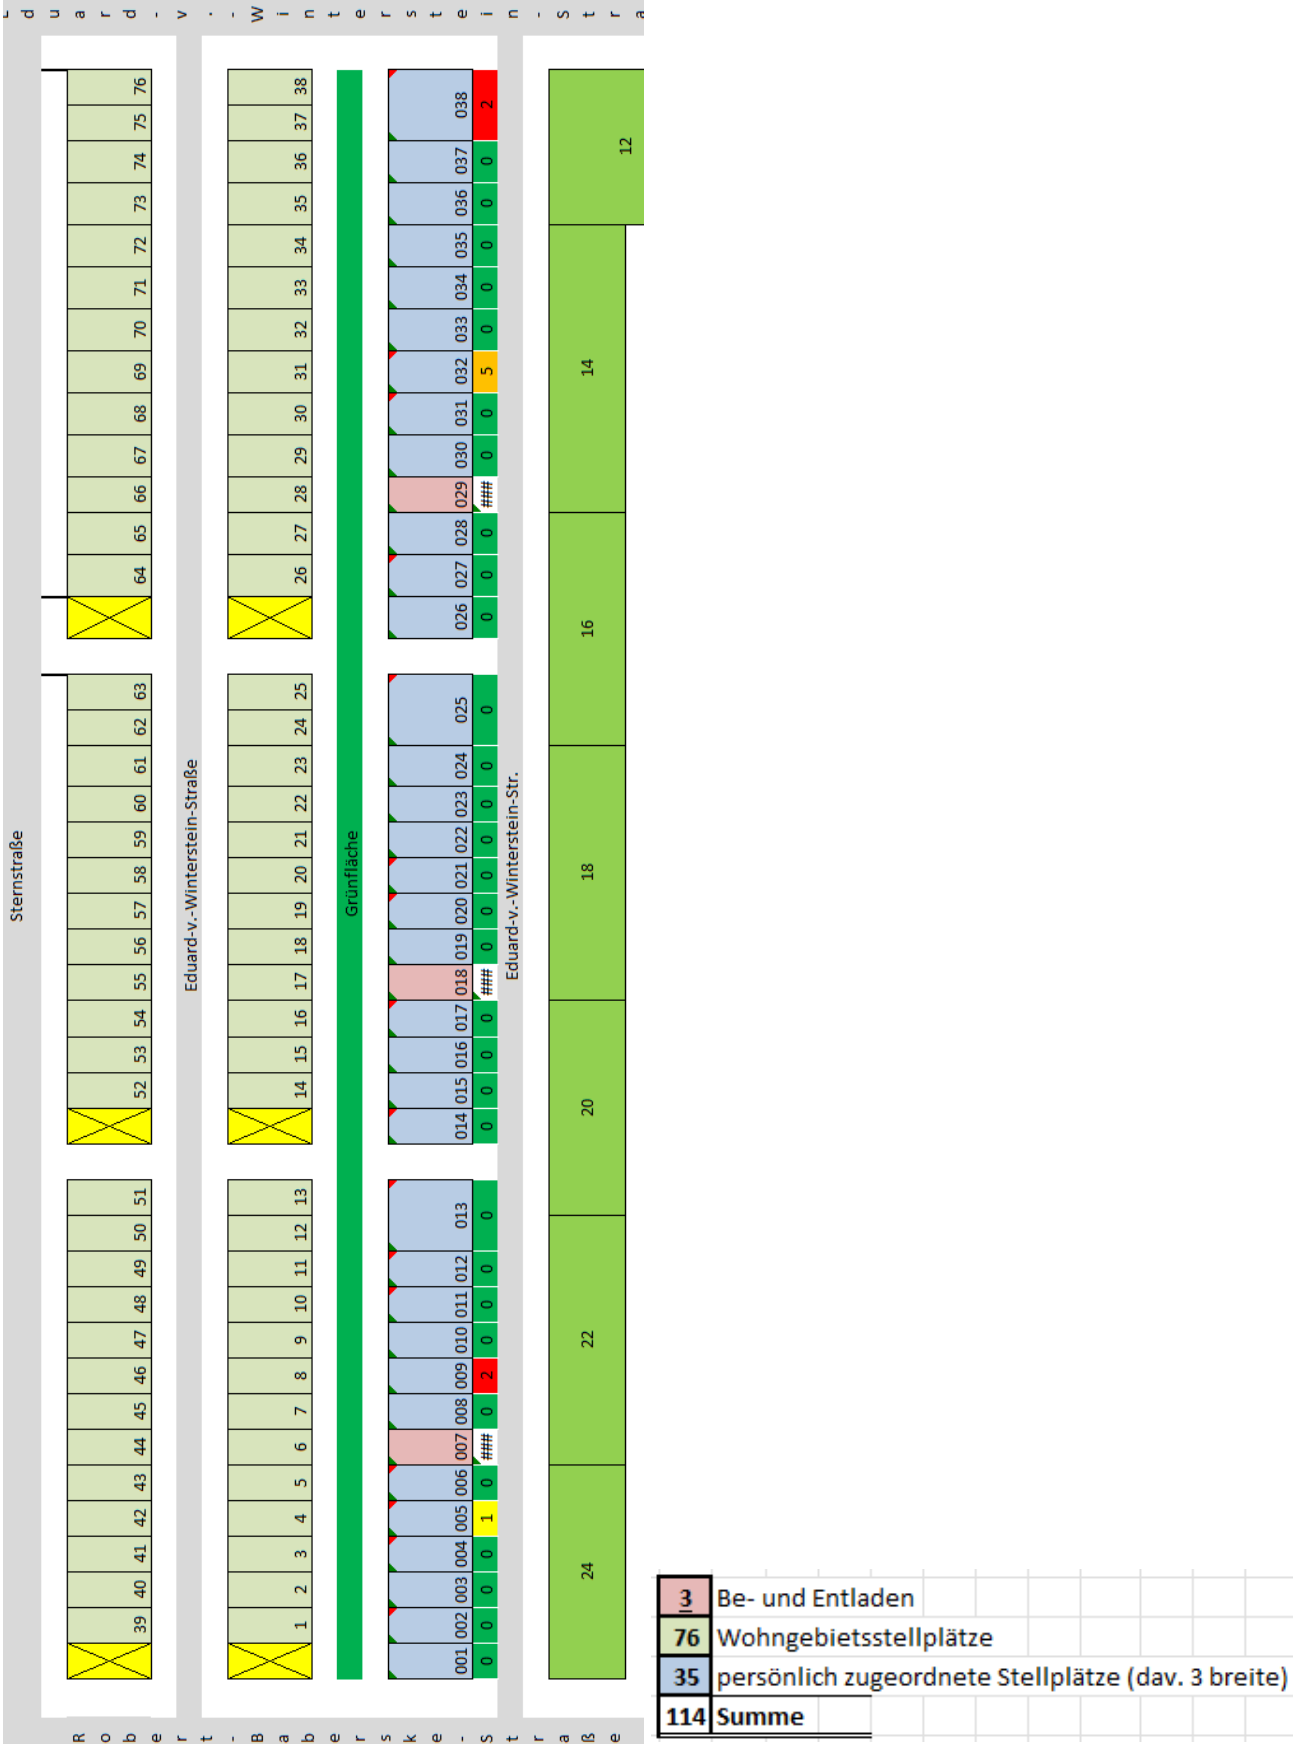


Anlage 2 – Parkraumüberwachung im Stadtteil Potsdam Drewitz - Straßenübersicht

Konrad-Wolf-Allee 40-50

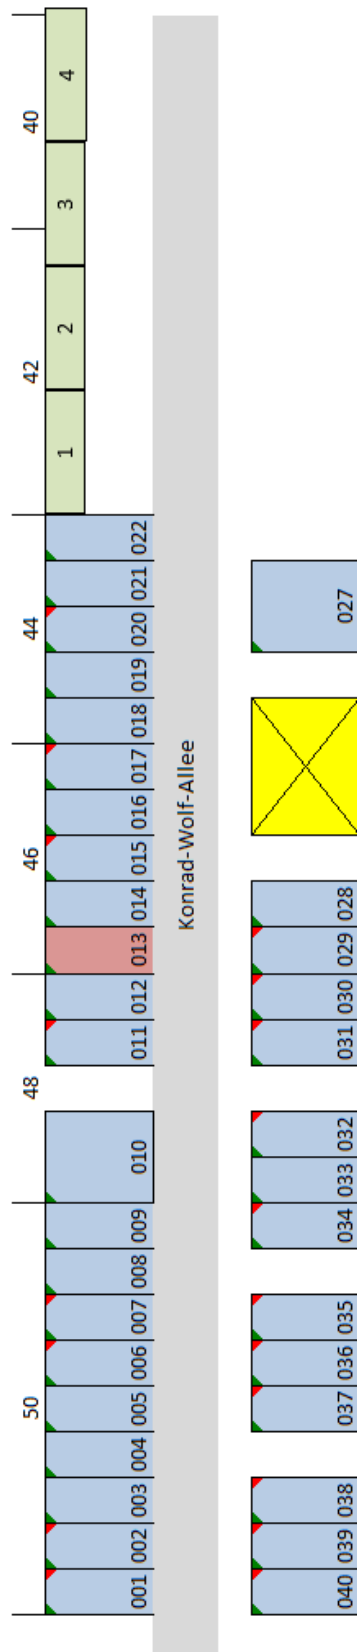


1	Be- und Entladen						
4	Wohngebietsparkplätze						
35	persönlich zugeordnete Stellplätze						
40	Summe						

Oskar-Meßter-Str.

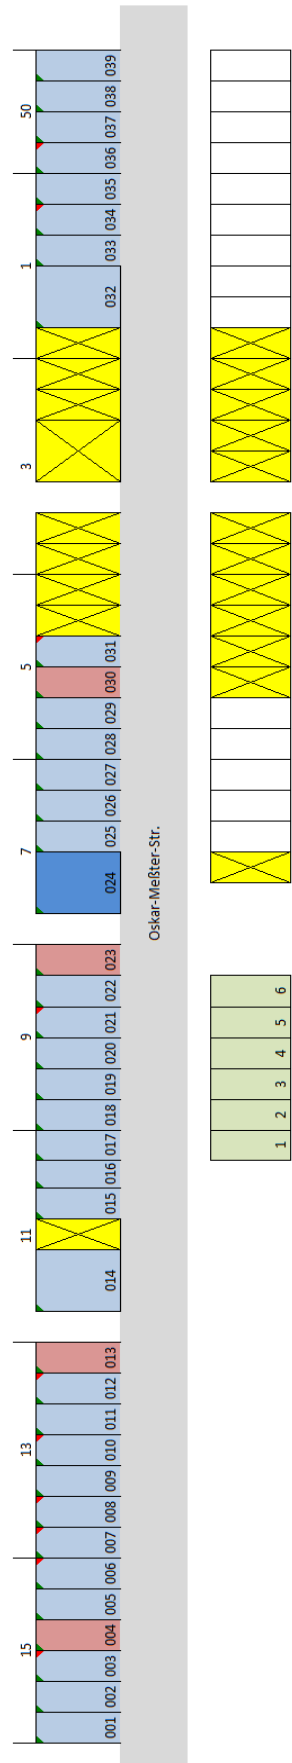


Guido-Seeber-Weg

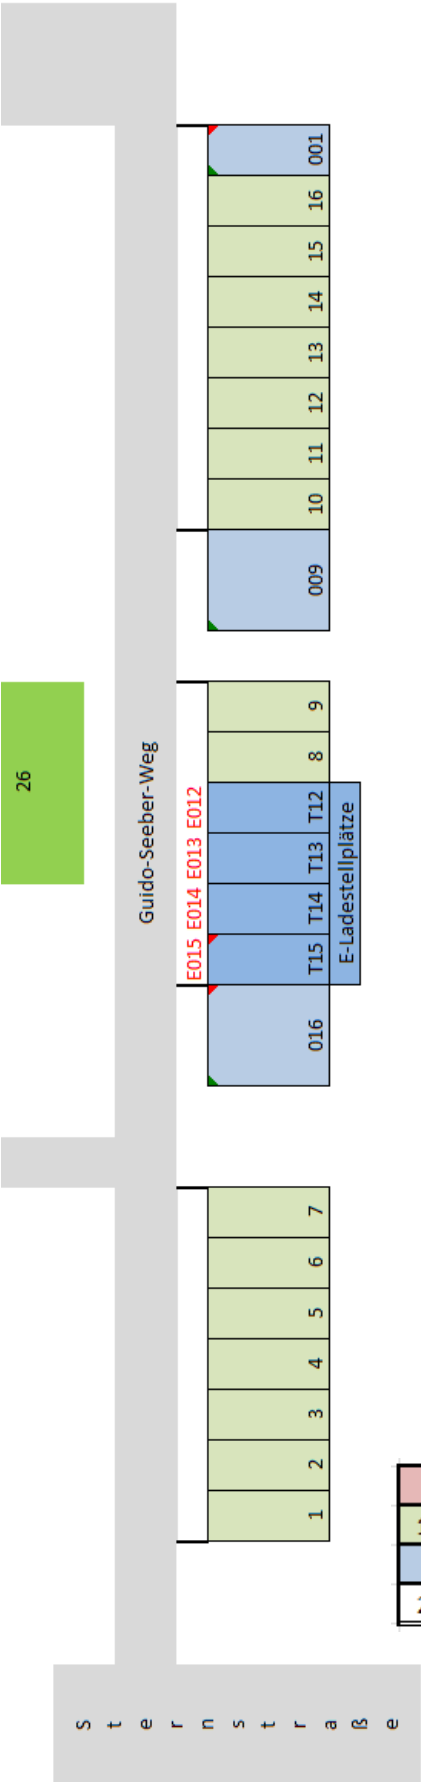

0	Be- und Entladen																		
16	Wohngebietsstellplätze																		
7	persönlich zugeordnete Stellplätze (dav. 4 E-Stellplätze und 2 breite)																		
23	Summe																		

Anlage 2 – Parkraumüberwachung im Stadtteil Potsdam Drewitz - Straßenübersicht


Robert-Baberske-Str.

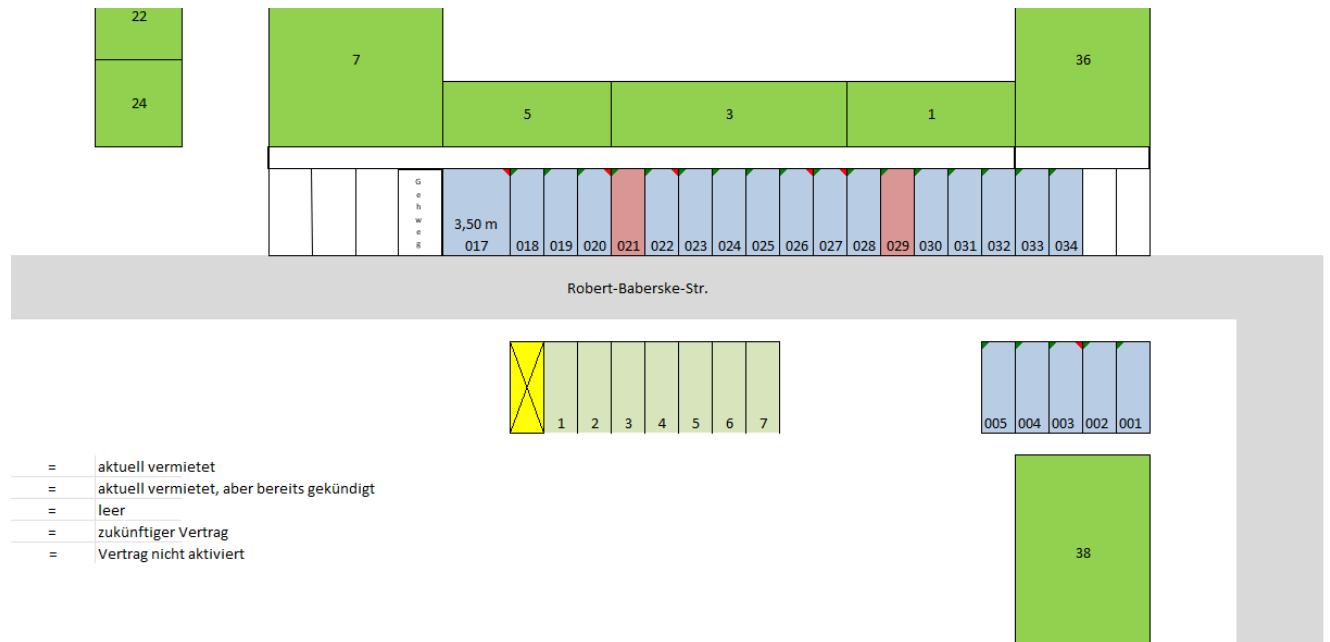

2	Be- und Entladen
7	Wohngebietsparkplätze
21	persönlich zugeordnete Stellplätze
30	Summe

Anlage 2 – Parkraumüberwachung im Stadtteil Potsdam Drewitz - Straßenübersicht

Hans-Albers-Str.

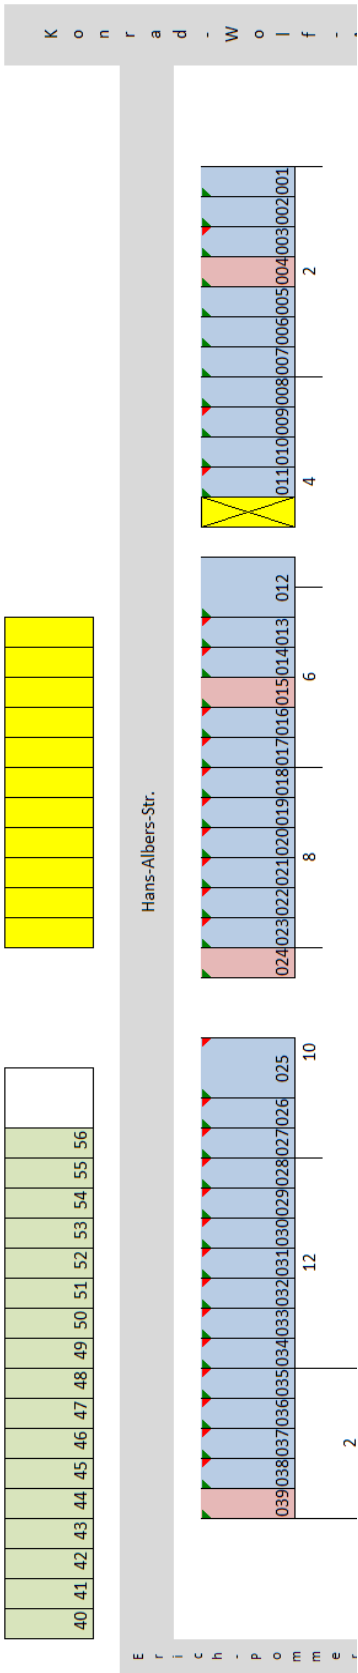

4	Be- und Entladen
17	Wohngebietsstellplätze
35	persönlich zugeordnete Stellplätze (dav. 2 breite)
56	Summe

Erich-Pommer-Str.


G u i d o - S e e b e r - W																									
G e h w e g e e h w e g																									

[illegible]

7	Be- und Entladen
52	Wohngebietsstellplätze
66	persönlich zugeordnete Stellplätze (dav. 5 breite)
125	Summe


Drewitz Süd (Zone 3 & 4)

Konrad-Wolf-Allee 27-47:

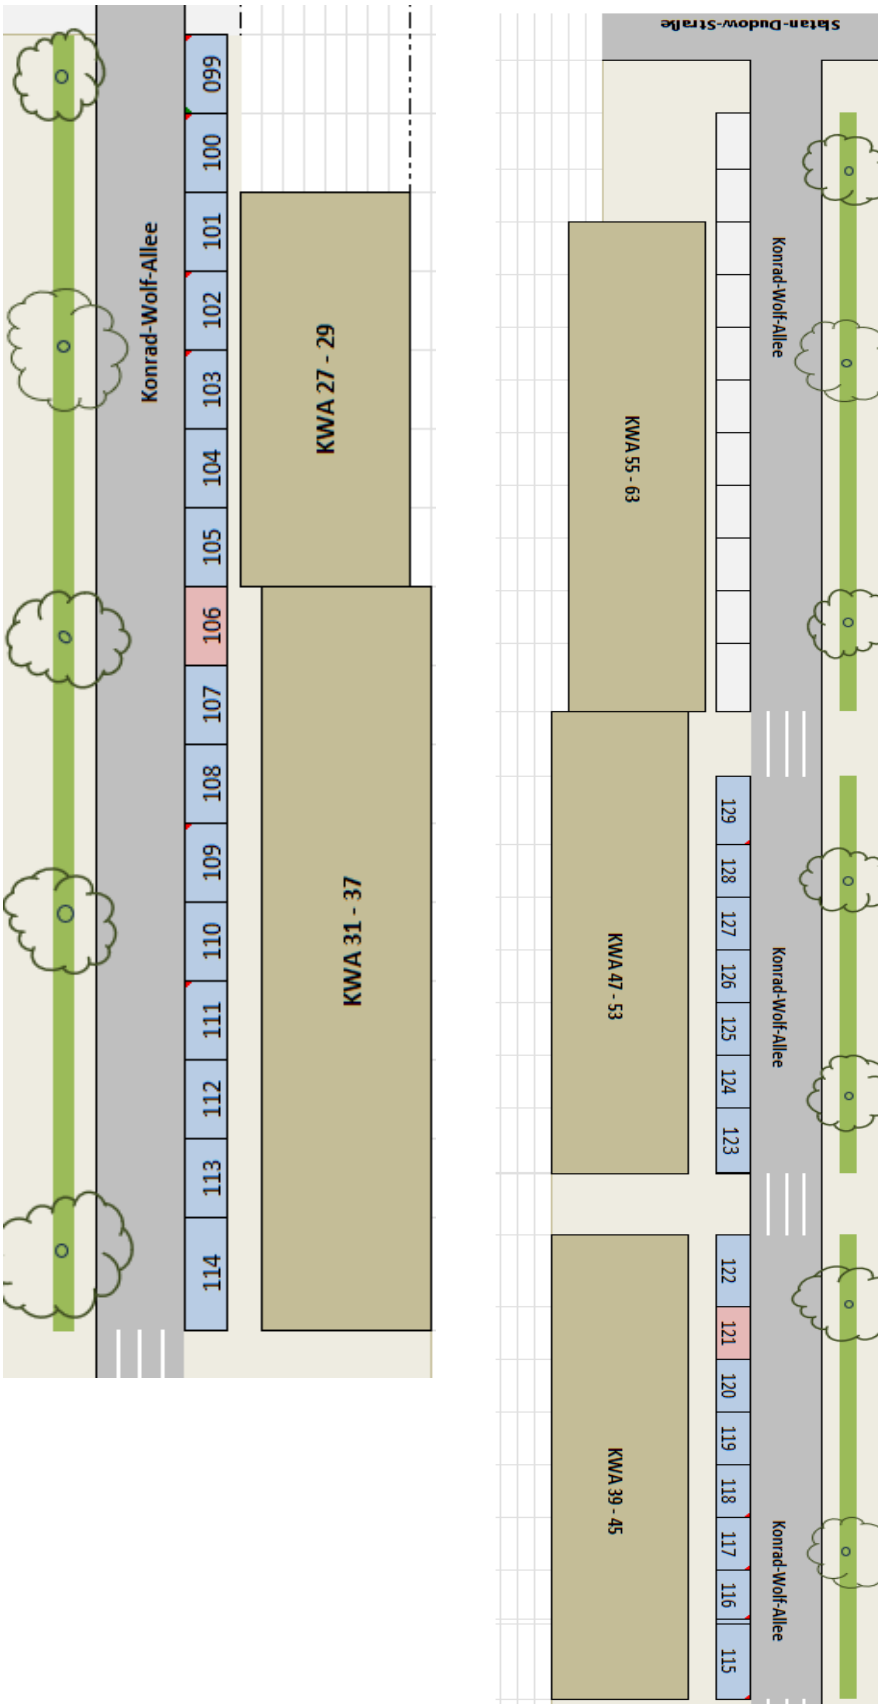


	Anzahl
pers. Stellplätze	25
Barrierefreie Stellplätze	2
Barrierefreie Stellplätze mit Park. Nr.	2
Kurzzeitstellplätze	2
Parkplätze nicht Bestandteil PRBW	
Gesamt	31

Friedrich-W.-Murnau-Str. 2-16

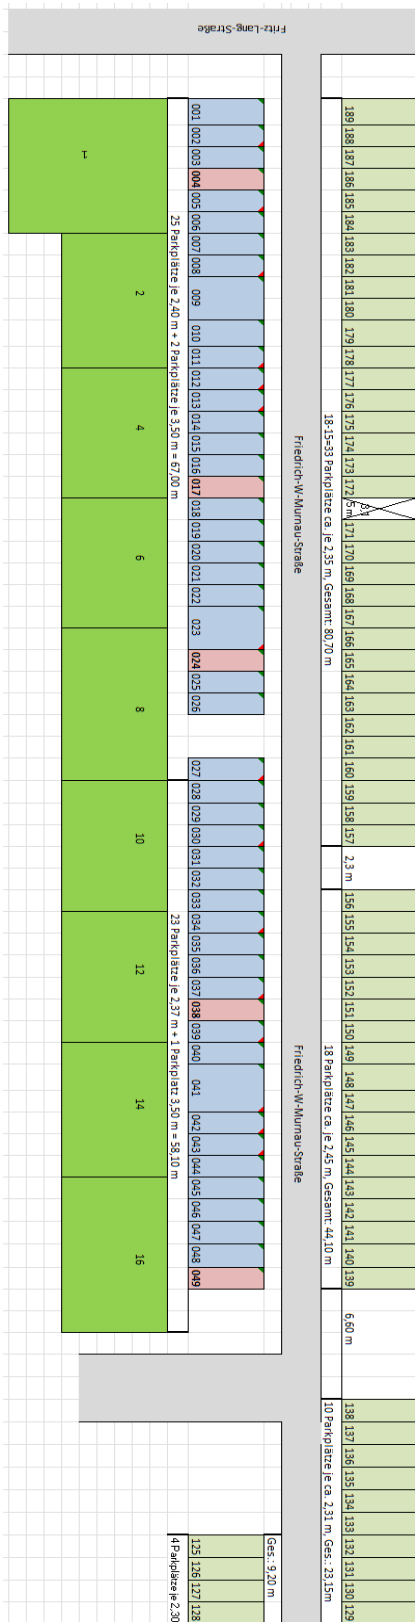


& 18-26

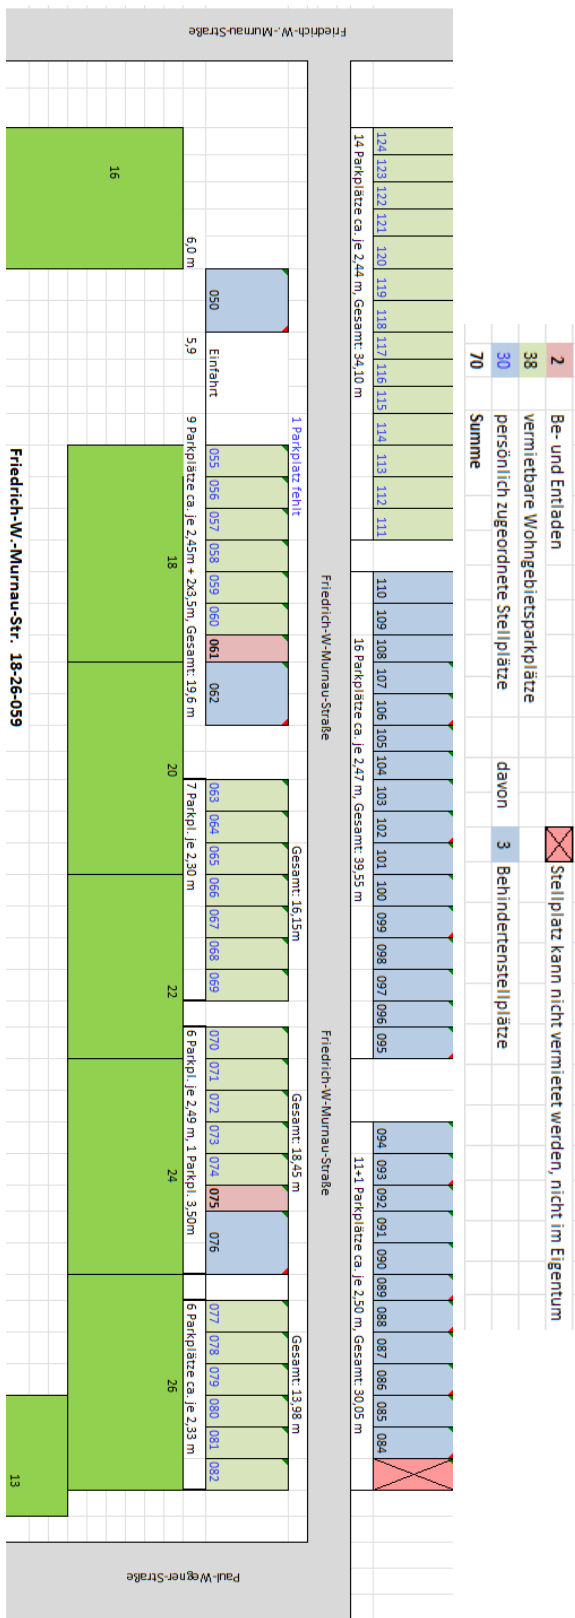



Anlage 2 – Parkraumüberwachung im Stadtteil Potsdam Drewitz - Straßenübersicht

Paul-Wegner-Str.

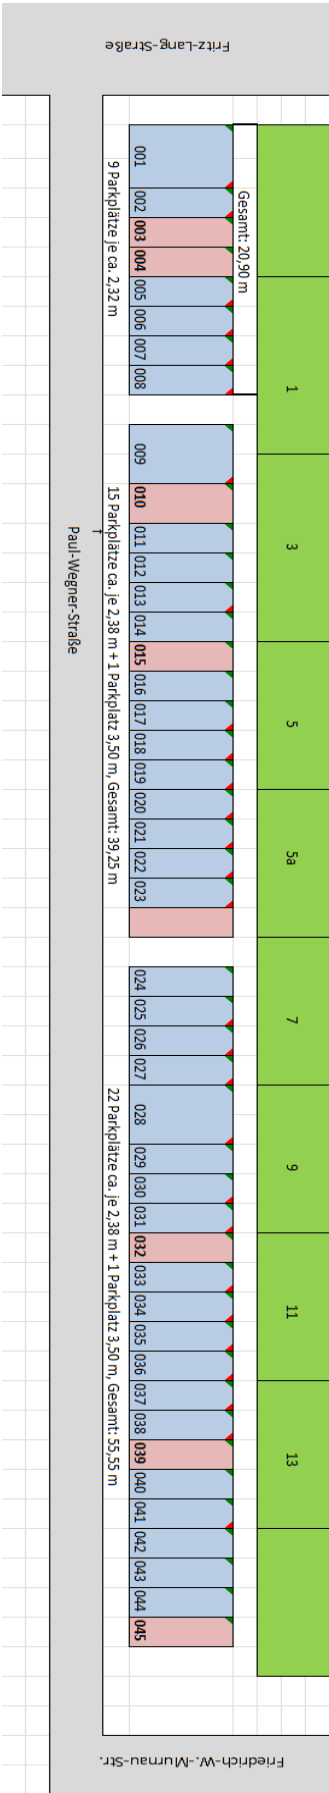


7	Be- und Entladen				
0	Wohngebietsparkplätze				
38	persönlich zugeordnete Stellplätze				
45	Summe				

& 10-22

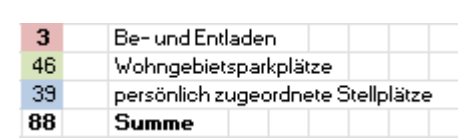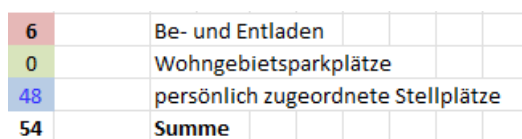

Anlage 2 – Parkraumüberwachung im Stadtteil Potsdam Drewitz - Straßenübersicht

Ernst-Lubitsch-Weg

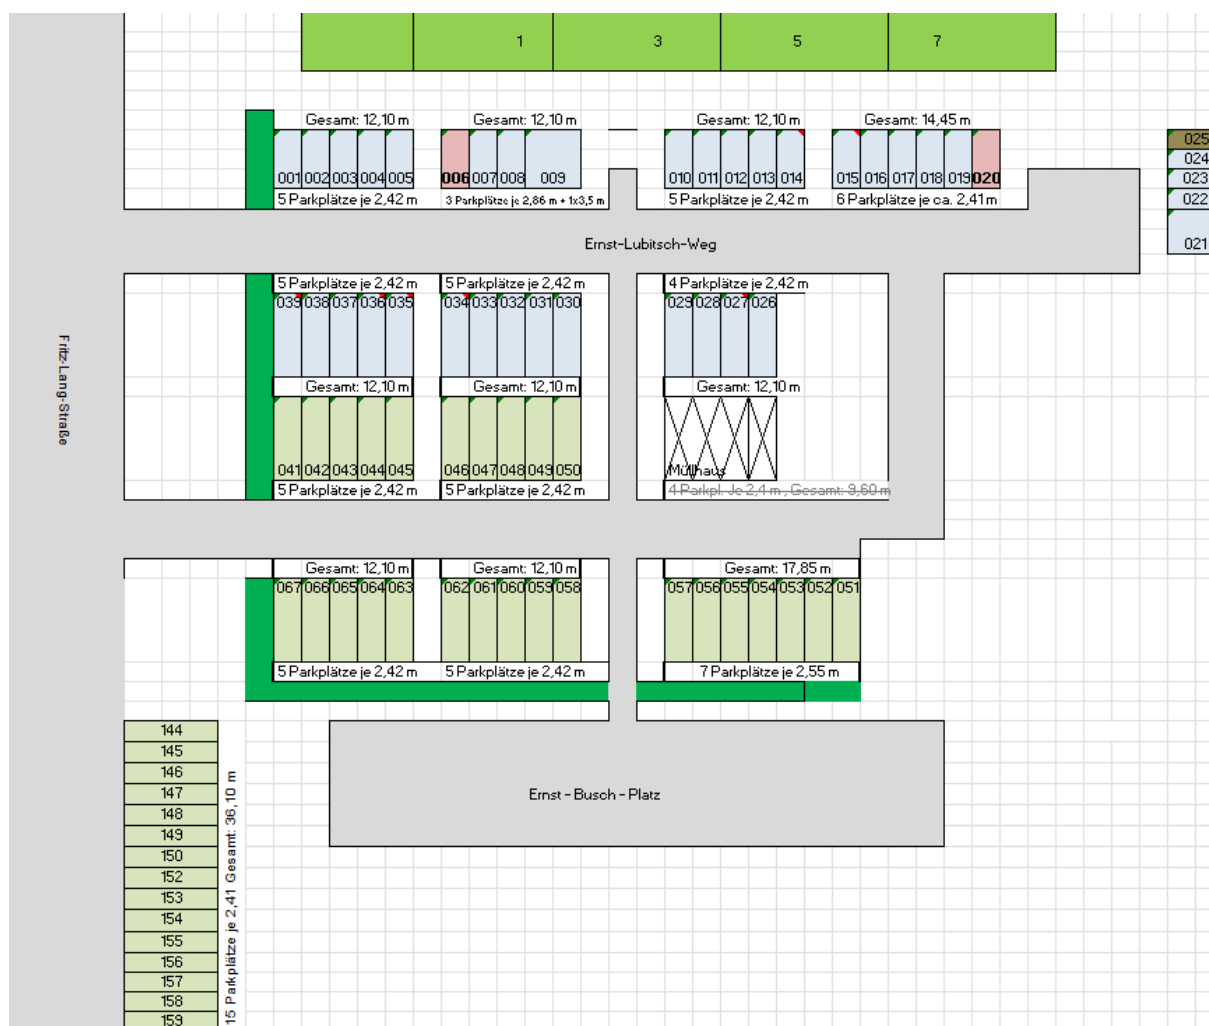

2	Be- und Entladen								
42	Wohngebietsparkplätze								
37	persönlich zugeordnete Stellplätze								
3	davon Behindertenstellplätze								
81	Summe								


Wolfgang-Staudte-Str.

1-12




4	Be- und Entladen		
0	Wohngebietsparkplätze		
73	persönlich zugeordnete Stellplätze		
77	Summe		

13-24

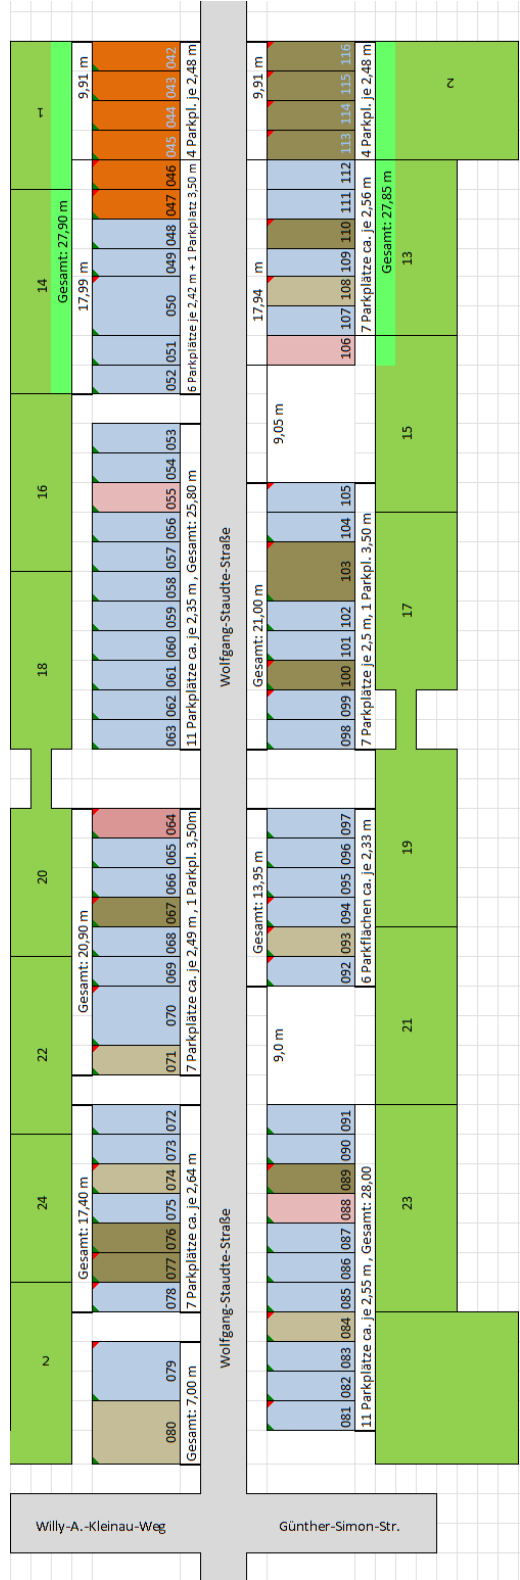


3	Be- und Entladen		
0	Wohngebietsparkplätze		
64	persönlich zugeordnete Stellplätze		
67	Summe		

Wolfgang-Staudte-Str.

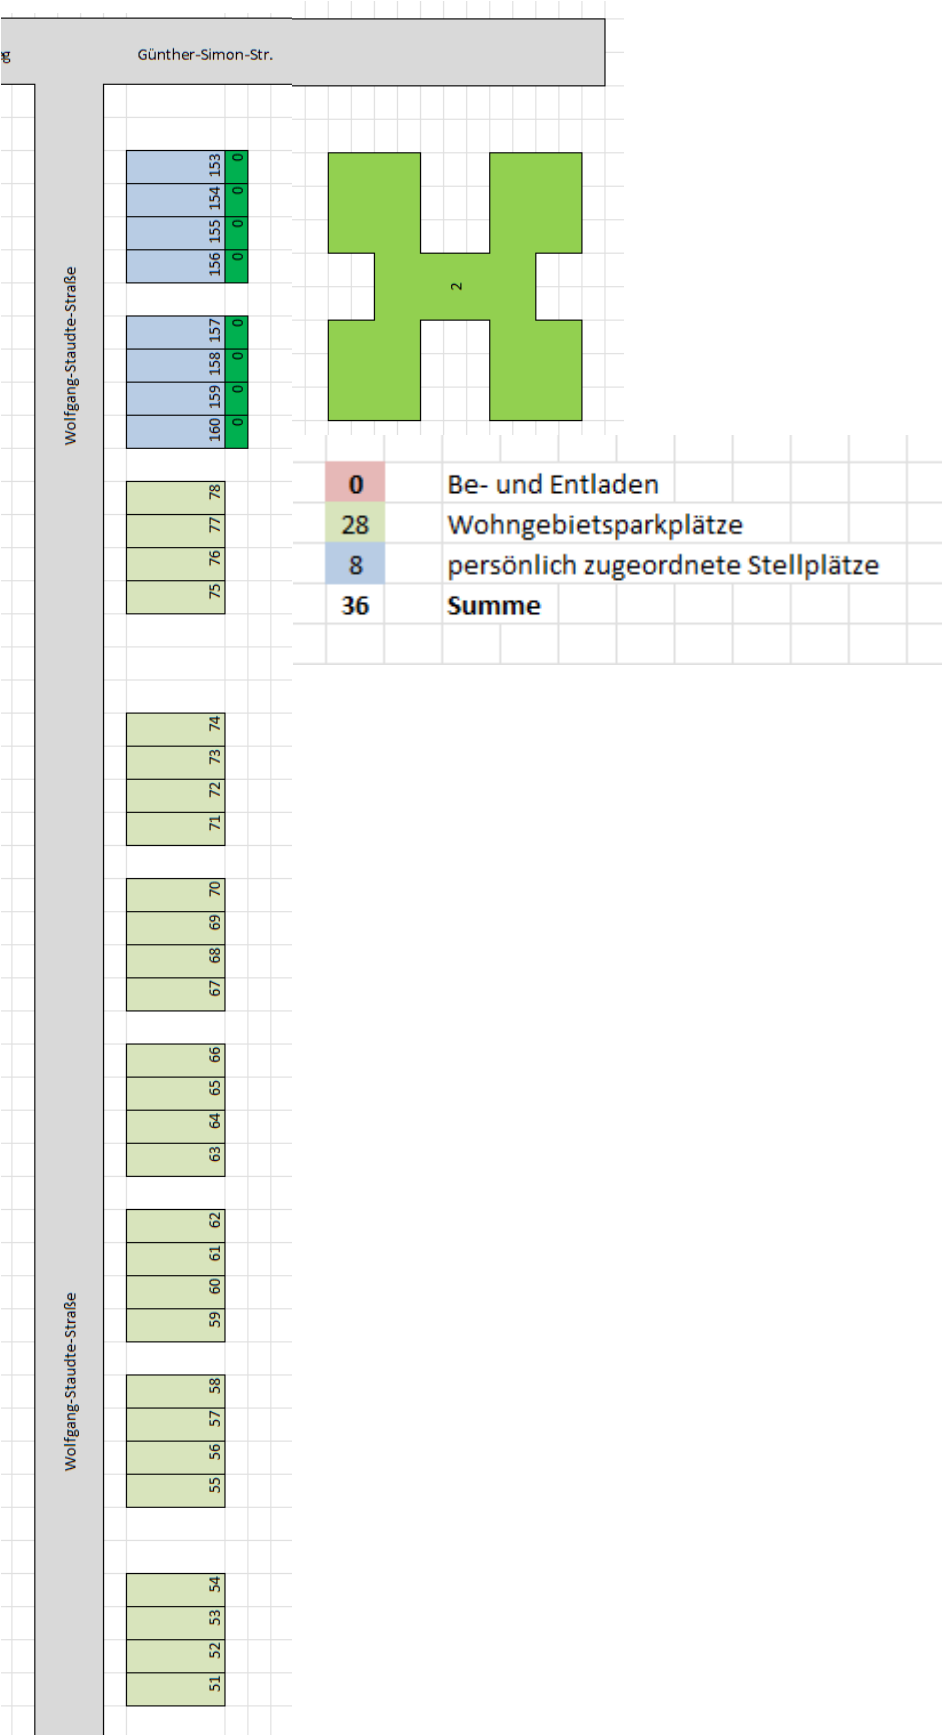


Anlage 2 – Parkraumüberwachung im Stadtteil Potsdam Drewitz - Straßenübersicht

Conrad-Veidt-Str. / Willi-Schiller-Weg

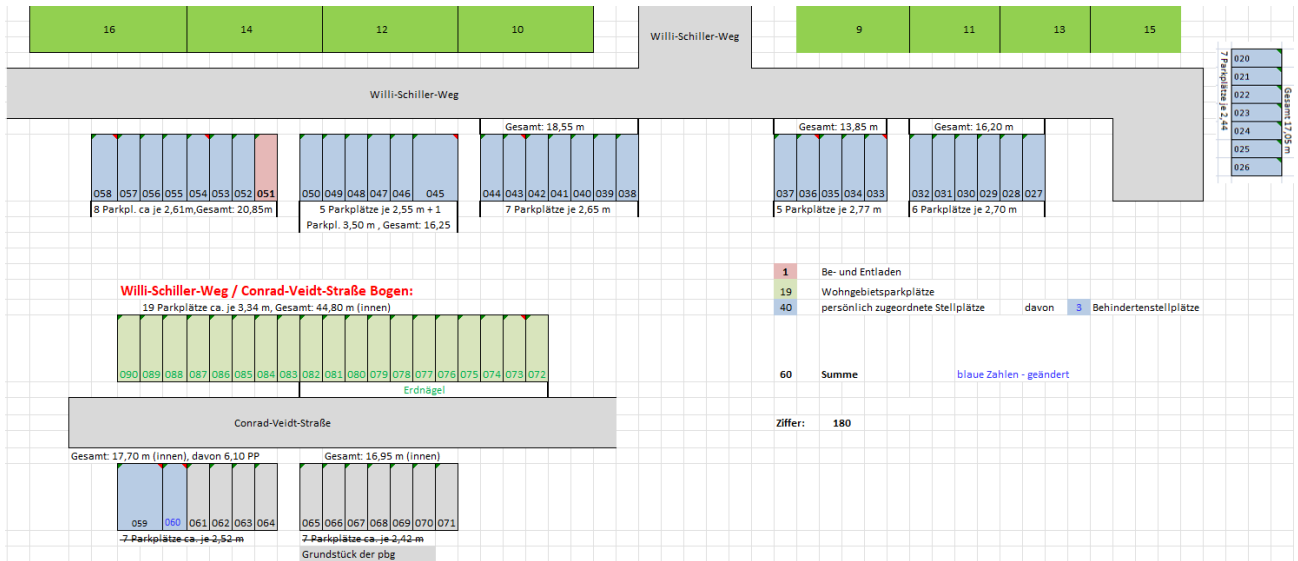

1	Be- und Entladen
19	Wohngebietsparkplätze
40	persönlich zugeordnete Stellplätze
60	Summe

Willi-Schiller-Weg 1-8

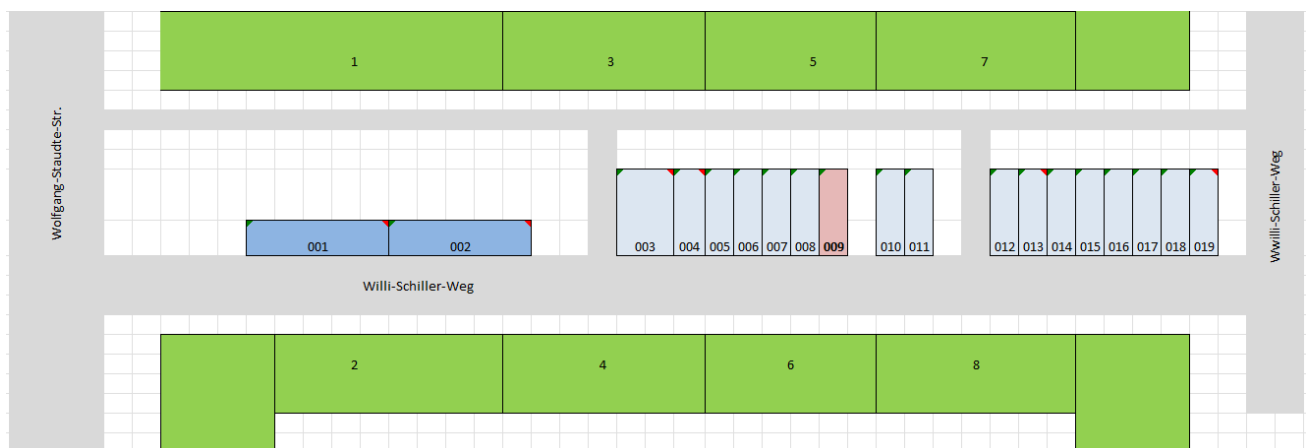


1	Be- und Entladen
0	Wohngebietsparkplätze
18	persönlich zugeordnete Stellplätze
19	Summe

Hertha-Thiele-Weg



2	Be- und Entladen			
0	Wohngebietsparkplätze			
30	persönlich zugeordnete Stellplätze			
32	Summe			

Conrad-Veidt-Str. 2-26

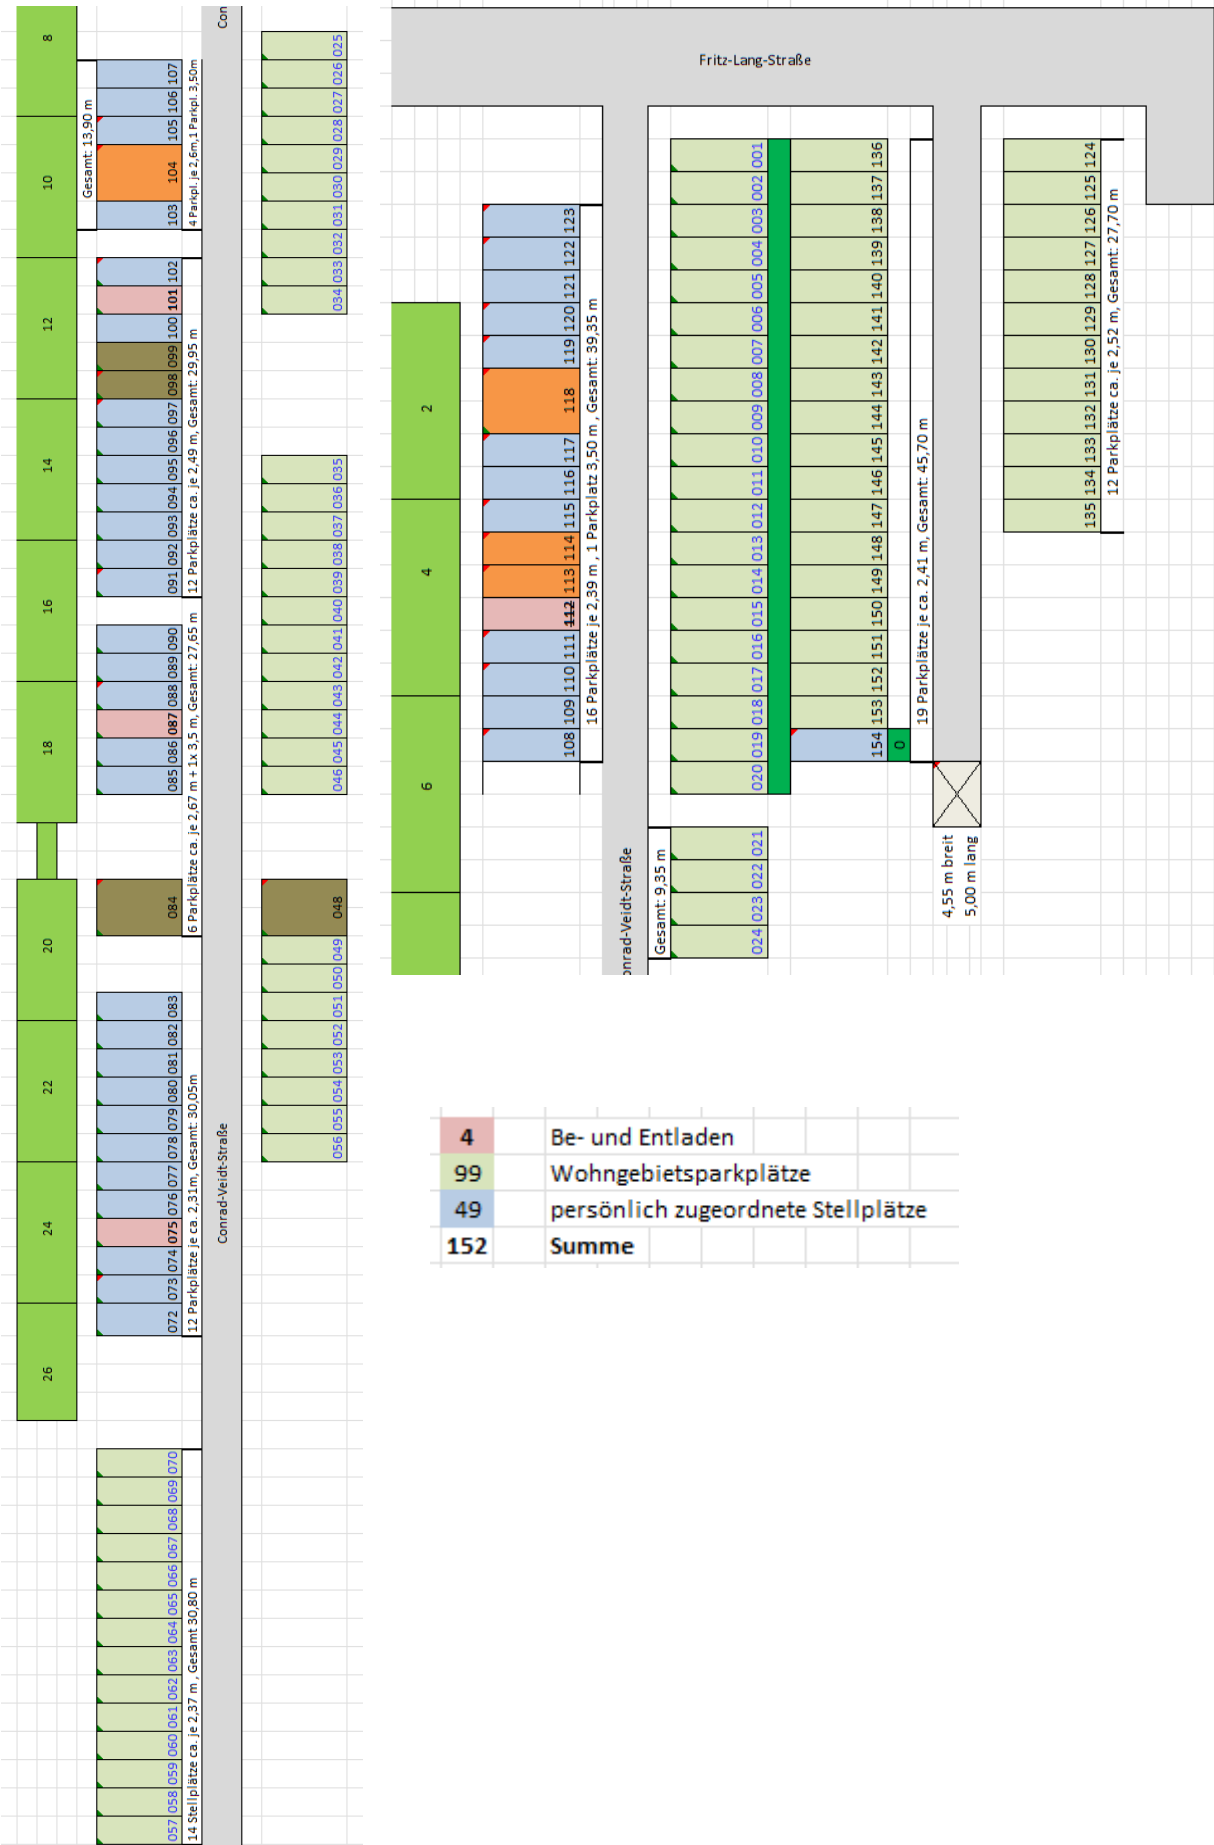


Anlage 2 – Parkraumüberwachung im Stadtteil Potsdam Drewitz - Straßenübersicht

Willy-A.-Kleinau-Weg 10-26ff




Willy-A.-Kleinau-Weg 2-8

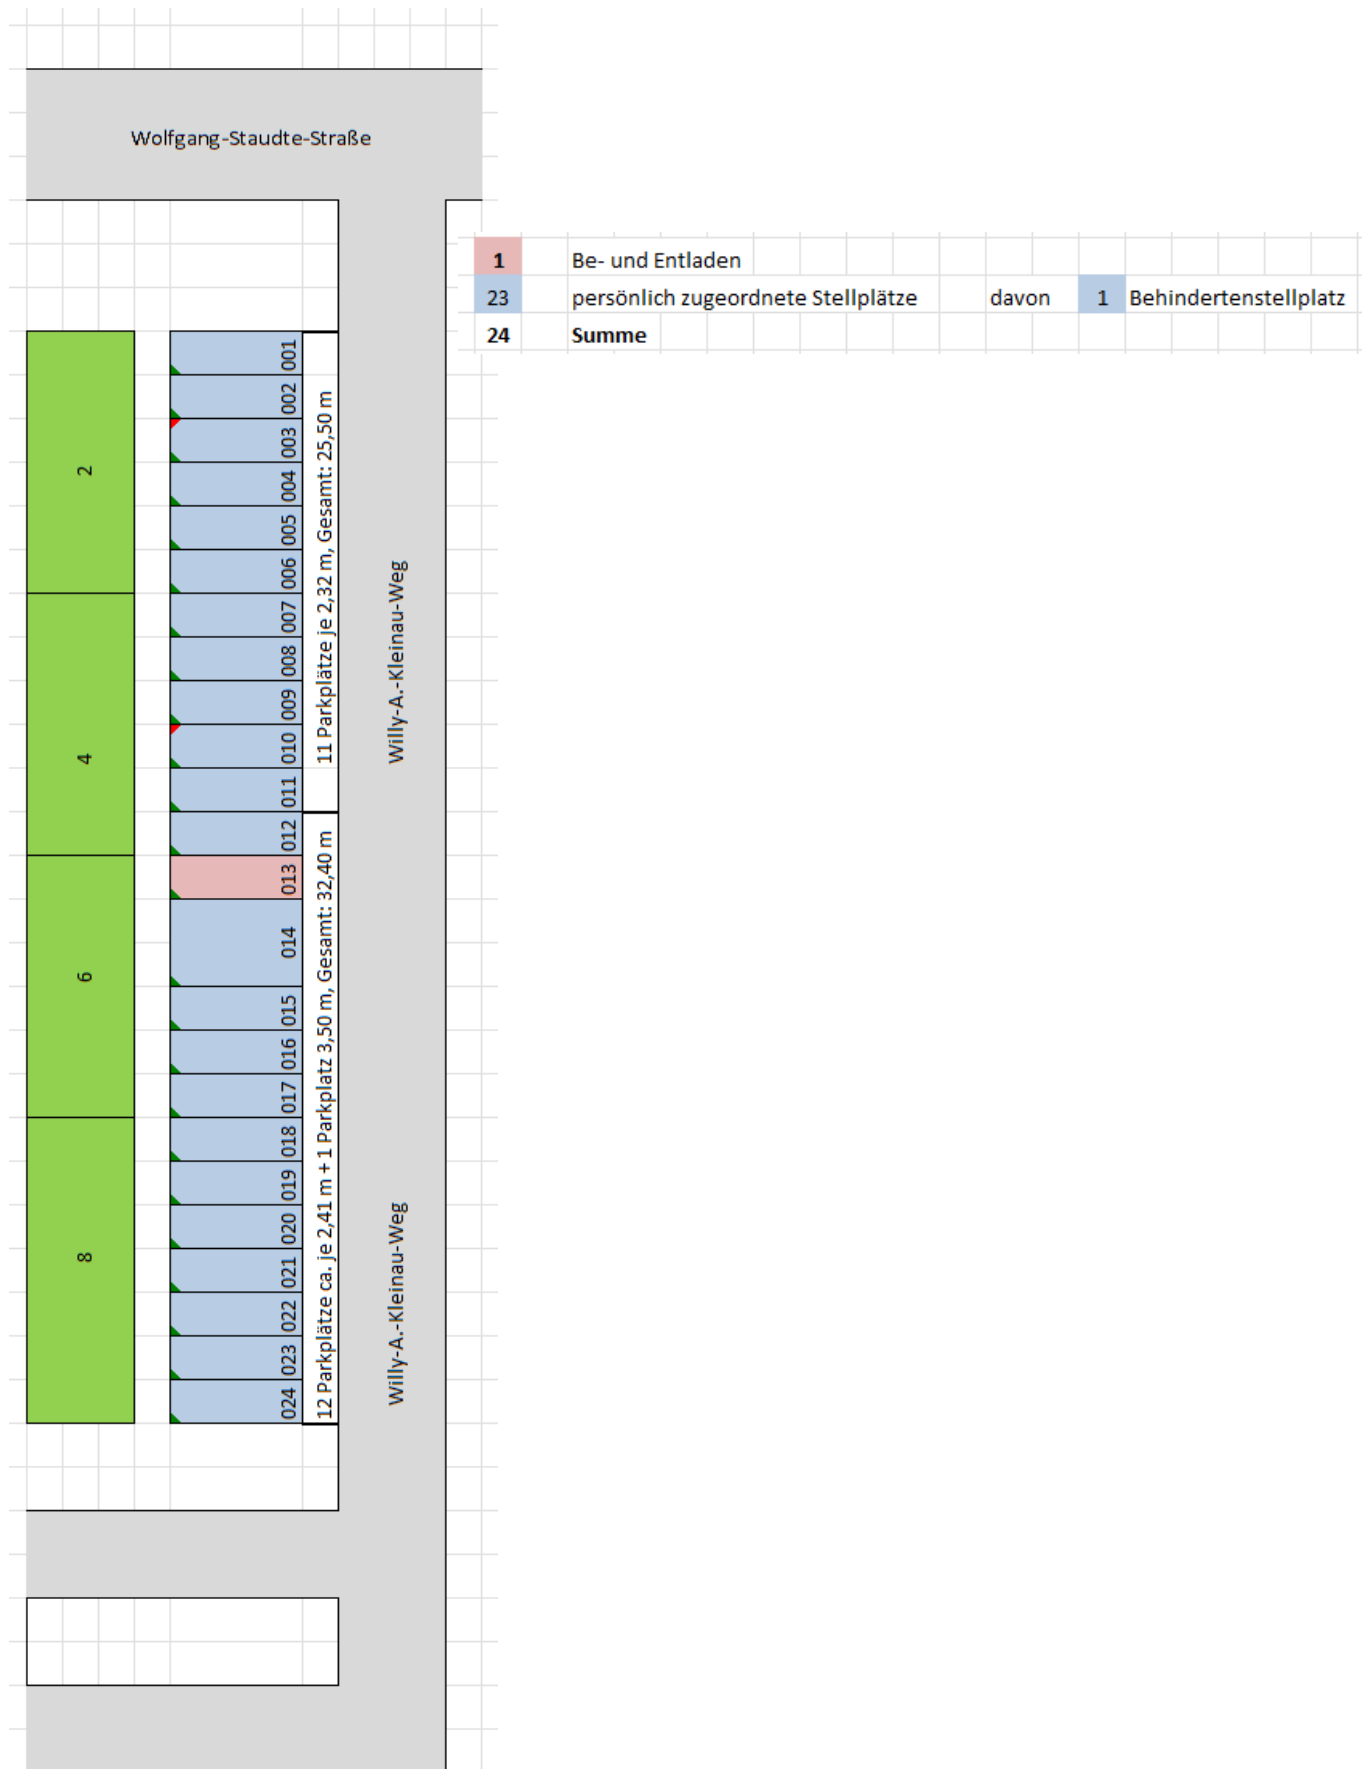

Anlage 2 – Parkraumüberwachung im Stadtteil Potsdam Drewitz - Straßenübersicht

Günther-Simon-Str.

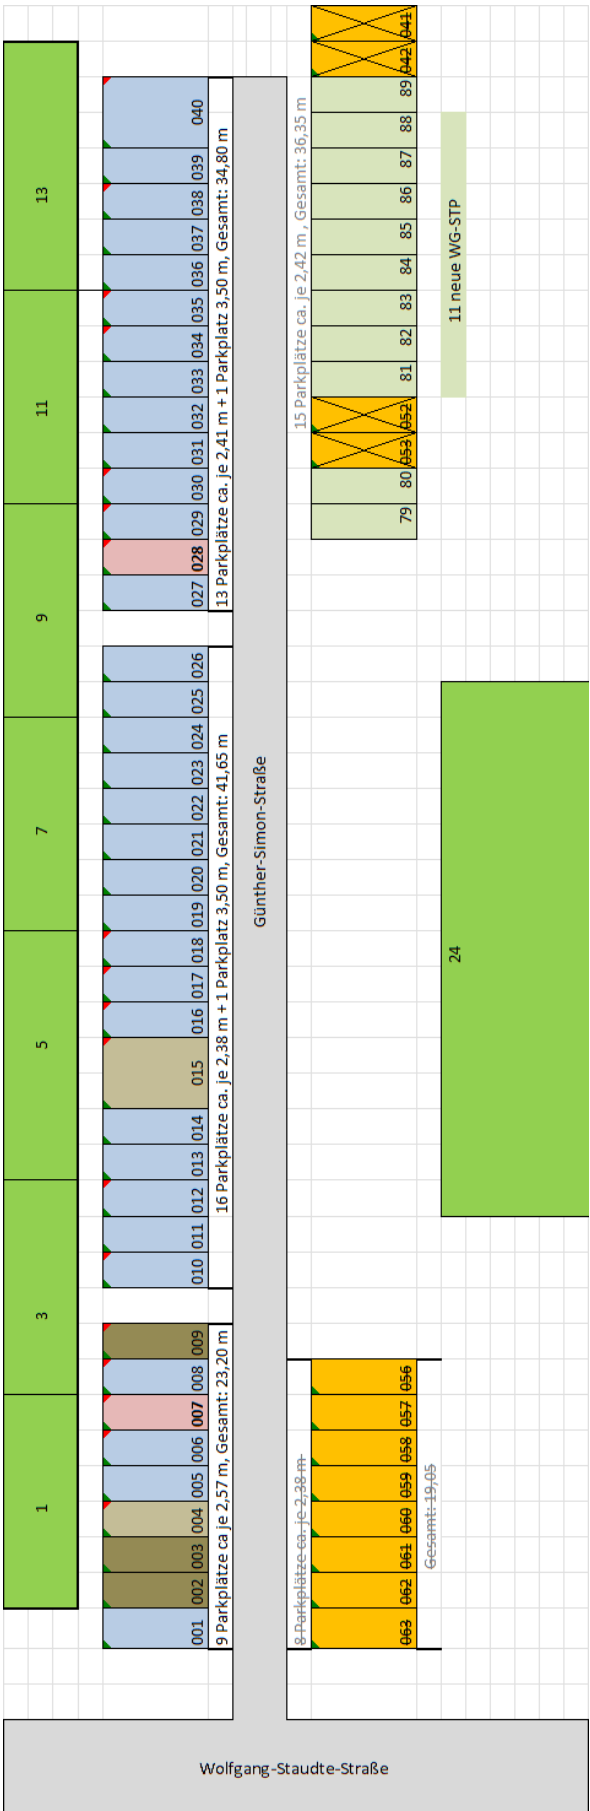

2	Be- und Entladen				
11	Wohngebietsparkplätze - vor der Kita				
38	persönlich zugeordnete Stellplätze				
51	Summe				

Anlage 2 – Parkraumüberwachung im Stadtteil Potsdam Drewitz - Straßenübersicht

Slatan-Dudow-Str.

