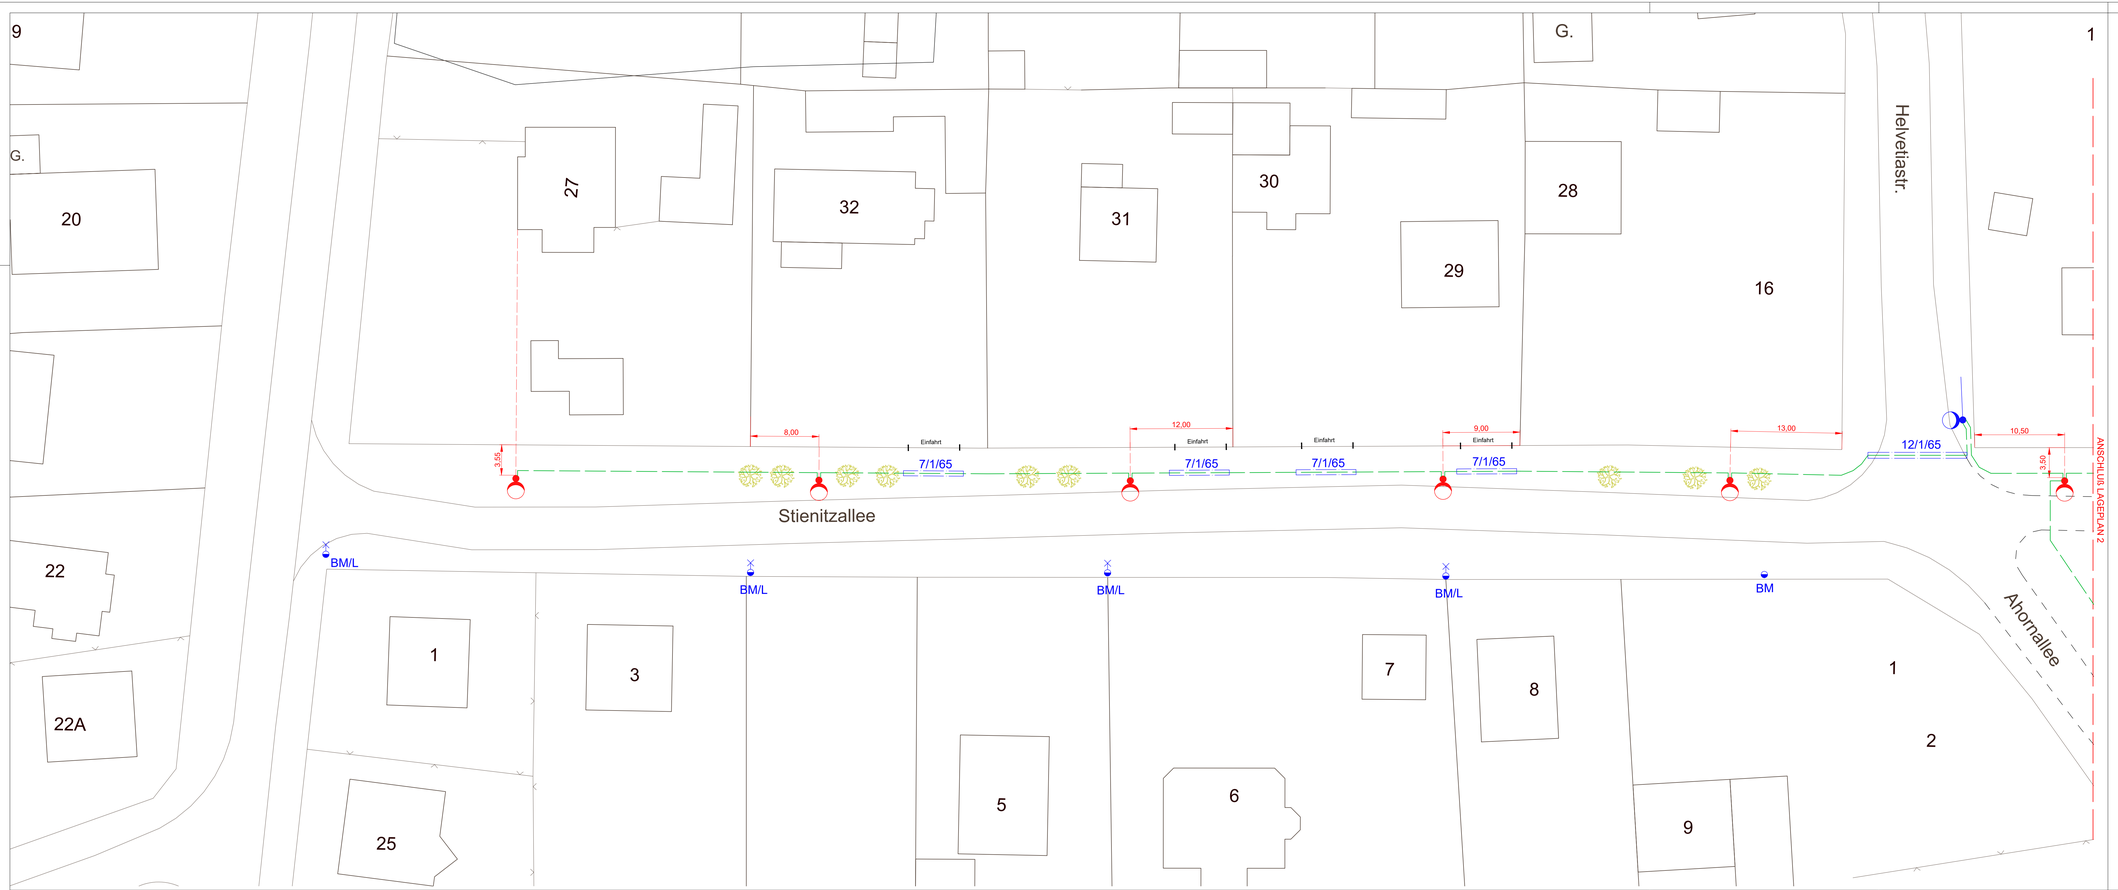

Legende

- Dekorative LED-Leuchte vom Typ "Eggersdorf" der Firma SLF Lichtpunkthöhe 5,0m
- vorhandene Leuchte
- vorh. Betonmast mit/ohne Leuchte
- vorh. Holzmast mit/ohne Leuchte
- Beleuchtungskabel NYY-J 5x16mm²
- vorhandenes Kabel
- Schutzrohr DN55

Elektro
PLANUNGSBÜRO HENSCHEL
15345 Eggersdorf, Händelweg 6, Tel.03341/4804100 , Fax 4804109
e-mail: info@planung-henschel.de

Bauherr

Gemeinde Petershagen/Eggersdorf
Am Markt 8
15345 Eggersdorf

Baumaßnahme

Stienitzallee
15370 Petershagen

Planbezeichnung

Straßenbeleuchtung
Lageplan

Bearbeiter	27.04.2026	Dolak
gezeichnet	27.04.2026	Schindel
geprüft	27.04.2026	Henschel
Proj.-Nr.	26/005	
Maßstab	1:250	
Zeich-Nr.	LP-1	

Planungsphase

Ausführungsplanung

Index	Datum	Bearbeiter	Änderung

11/9/A/003

AutoCAD:P:\Projekte\2026\Straßen-Platz\005 petershagen Stienitzallee\Zeichnung\AFU\PBH_AFU_Petth_Stienitzallee.DWG