




			Datum	Name
		Bearb.		Dolak
		gez.	27.04.2026	Schindel
		gepr.		
		Norm		
		Planungsstand		
		Ausführungsplanung		
Änderung	Datum			

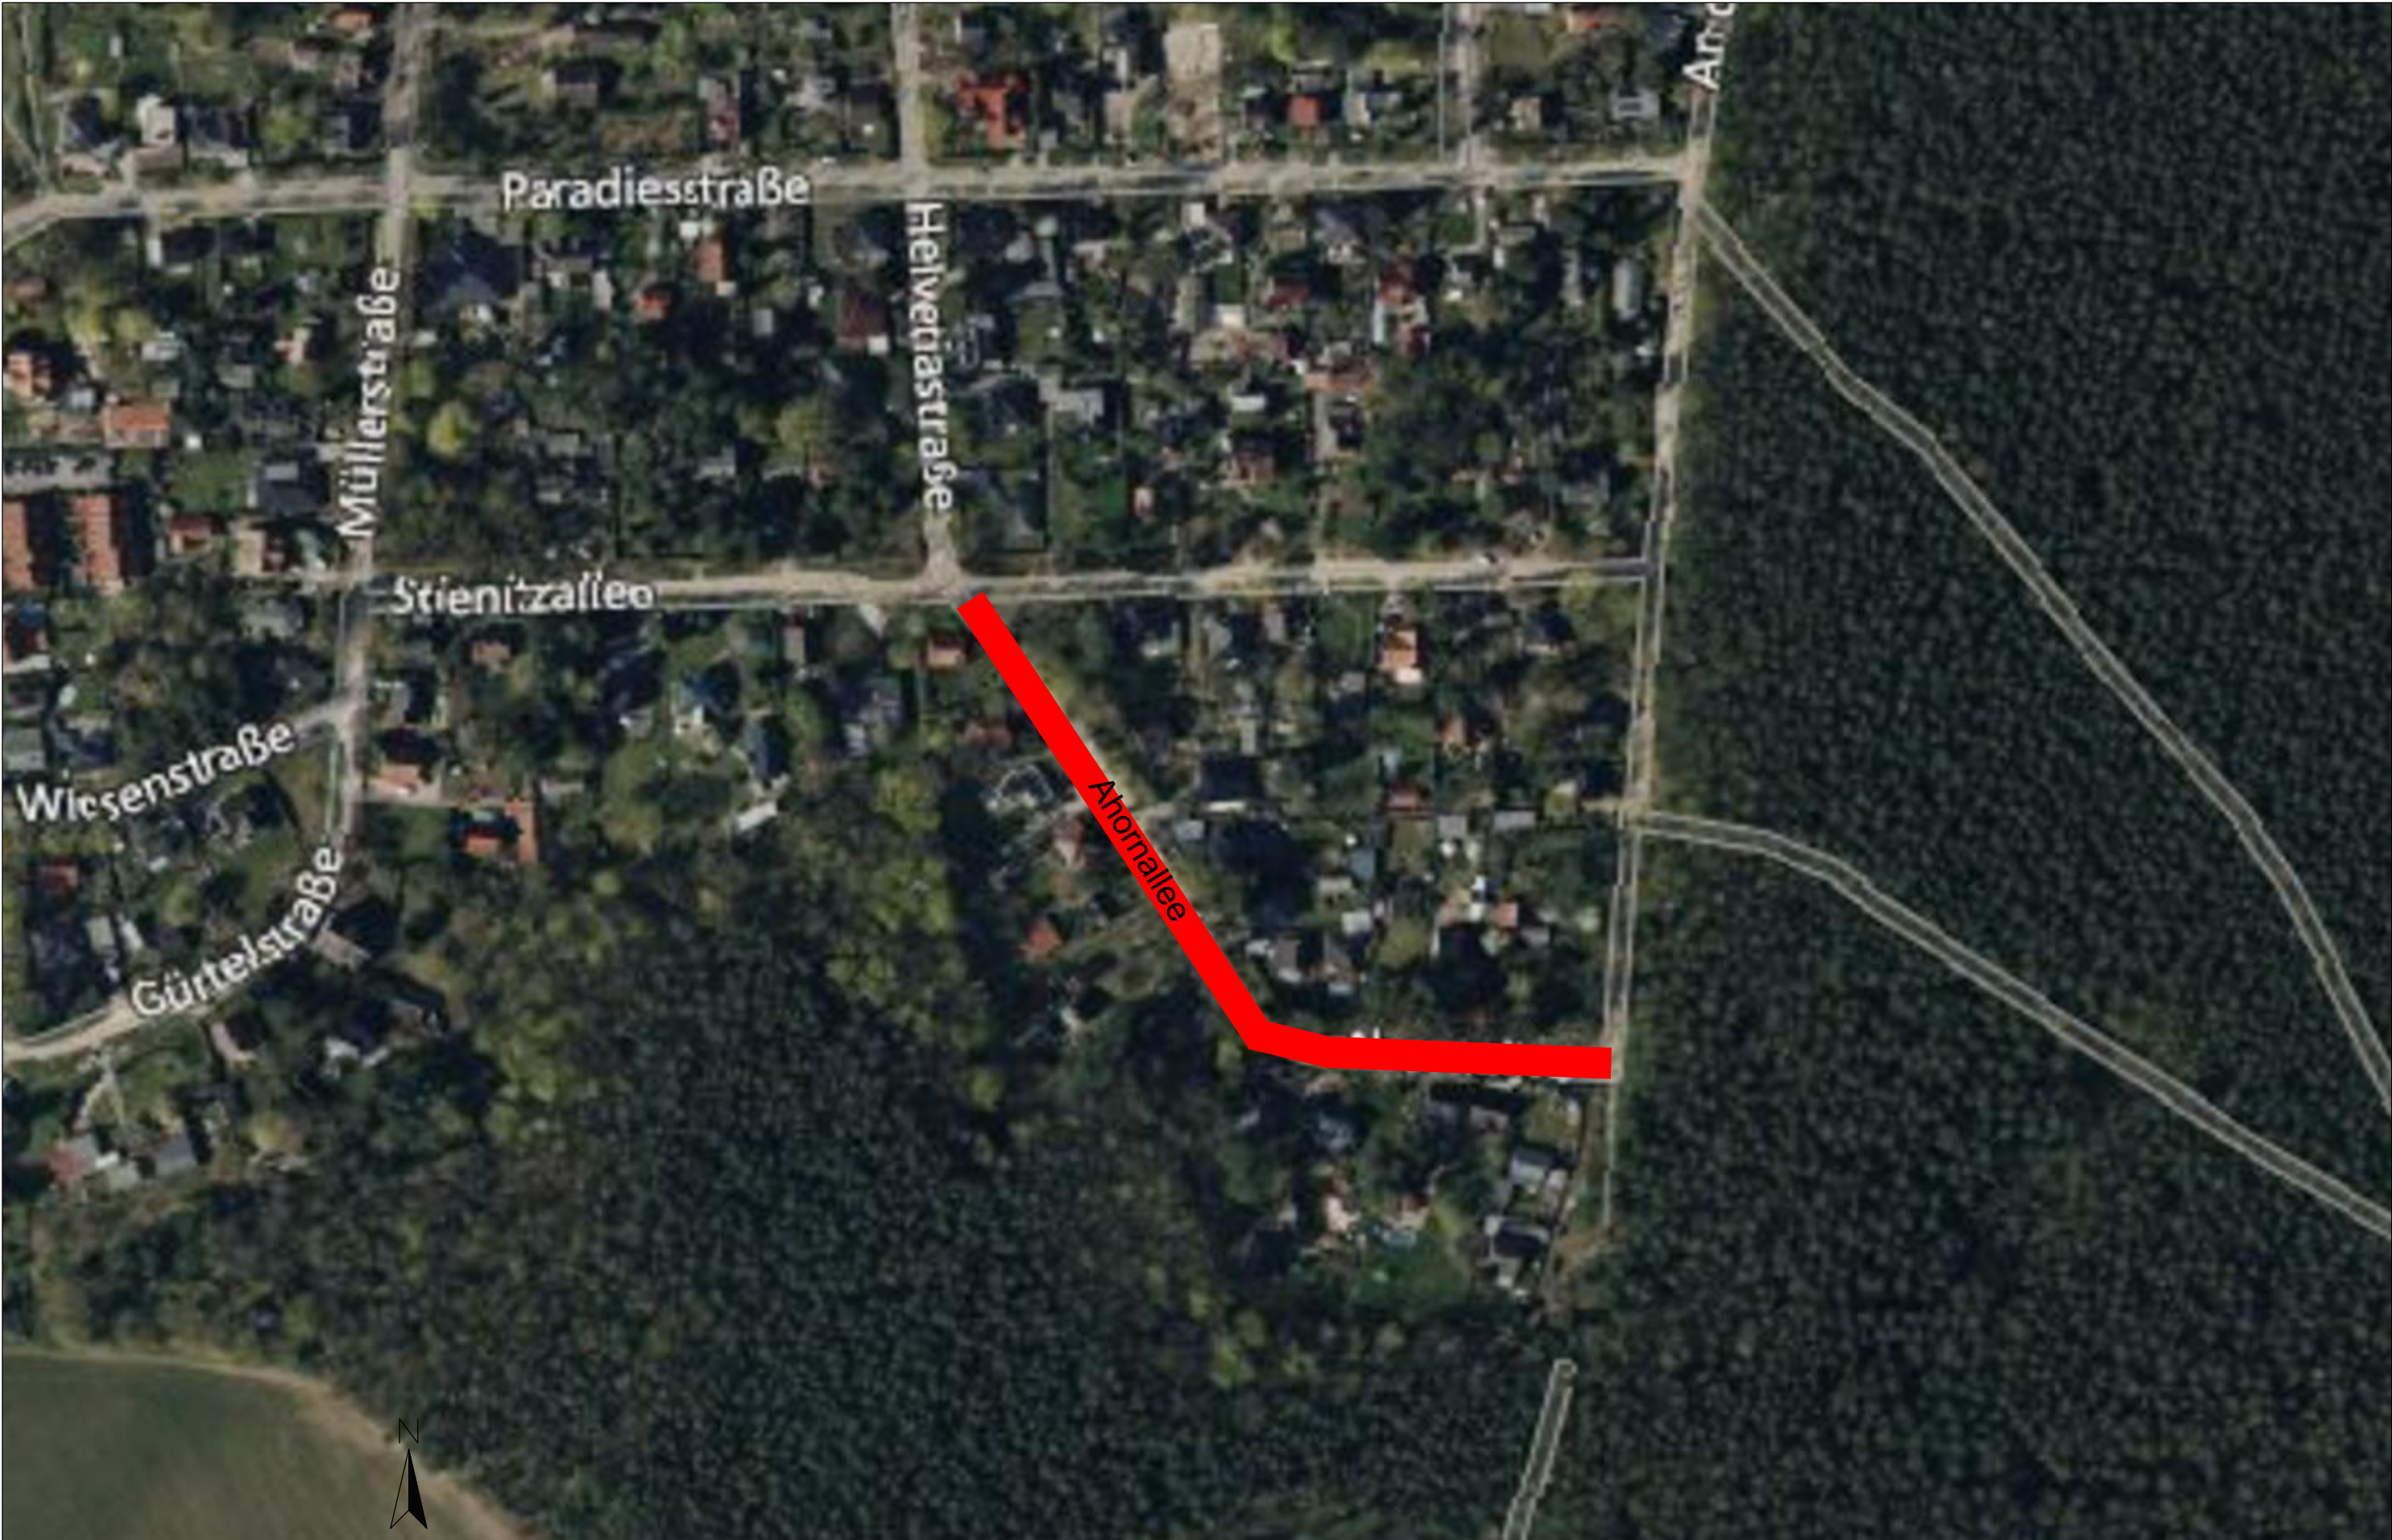

PLANUNGSBÜRO HENSCHEL
15345 Eggersdorf, Handelweg 6, Tel. 03341/4804100 , Fax 4804109
e-mail: info@planung-henschel.de

Bauherr
Gemeinde Petershagen/Eggersdorf
Am Markt 8
15345 Eggersdorf

Baumaßnahme
Petershagen Ahornallee

Planbezeichnung
Übersichtsplan Straßenbeleuchtung

Maßstab
ohne

Proj.-Nr.
26/006

Zeich-Nr.
ÜP