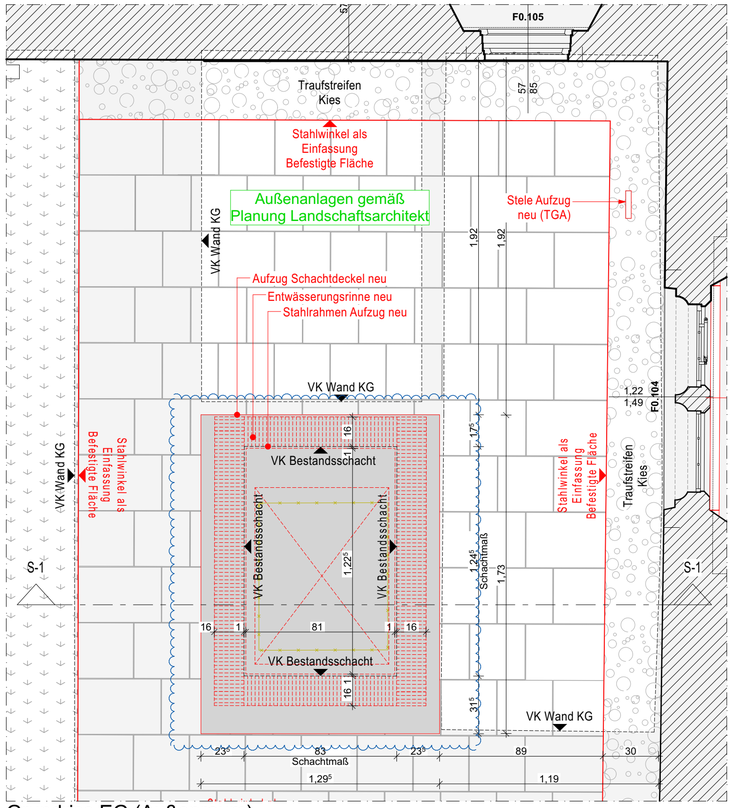


Grundriss EG (Außenraum)

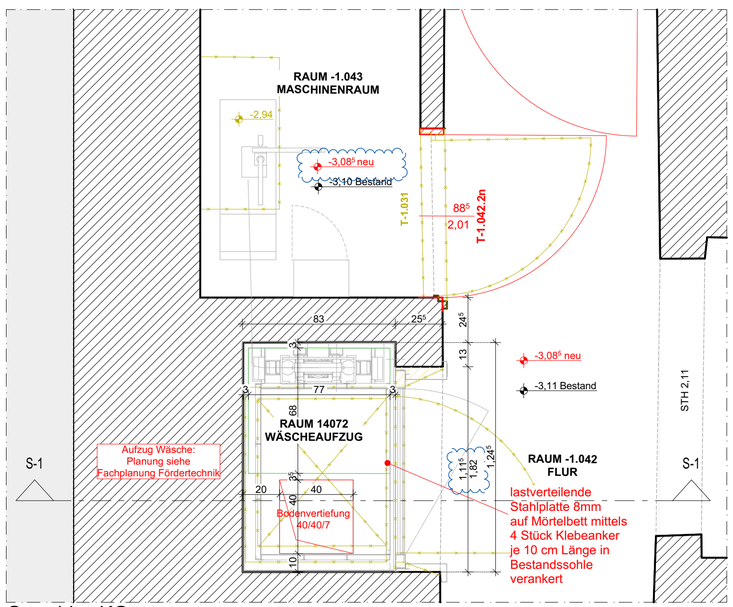


Grundriss KG

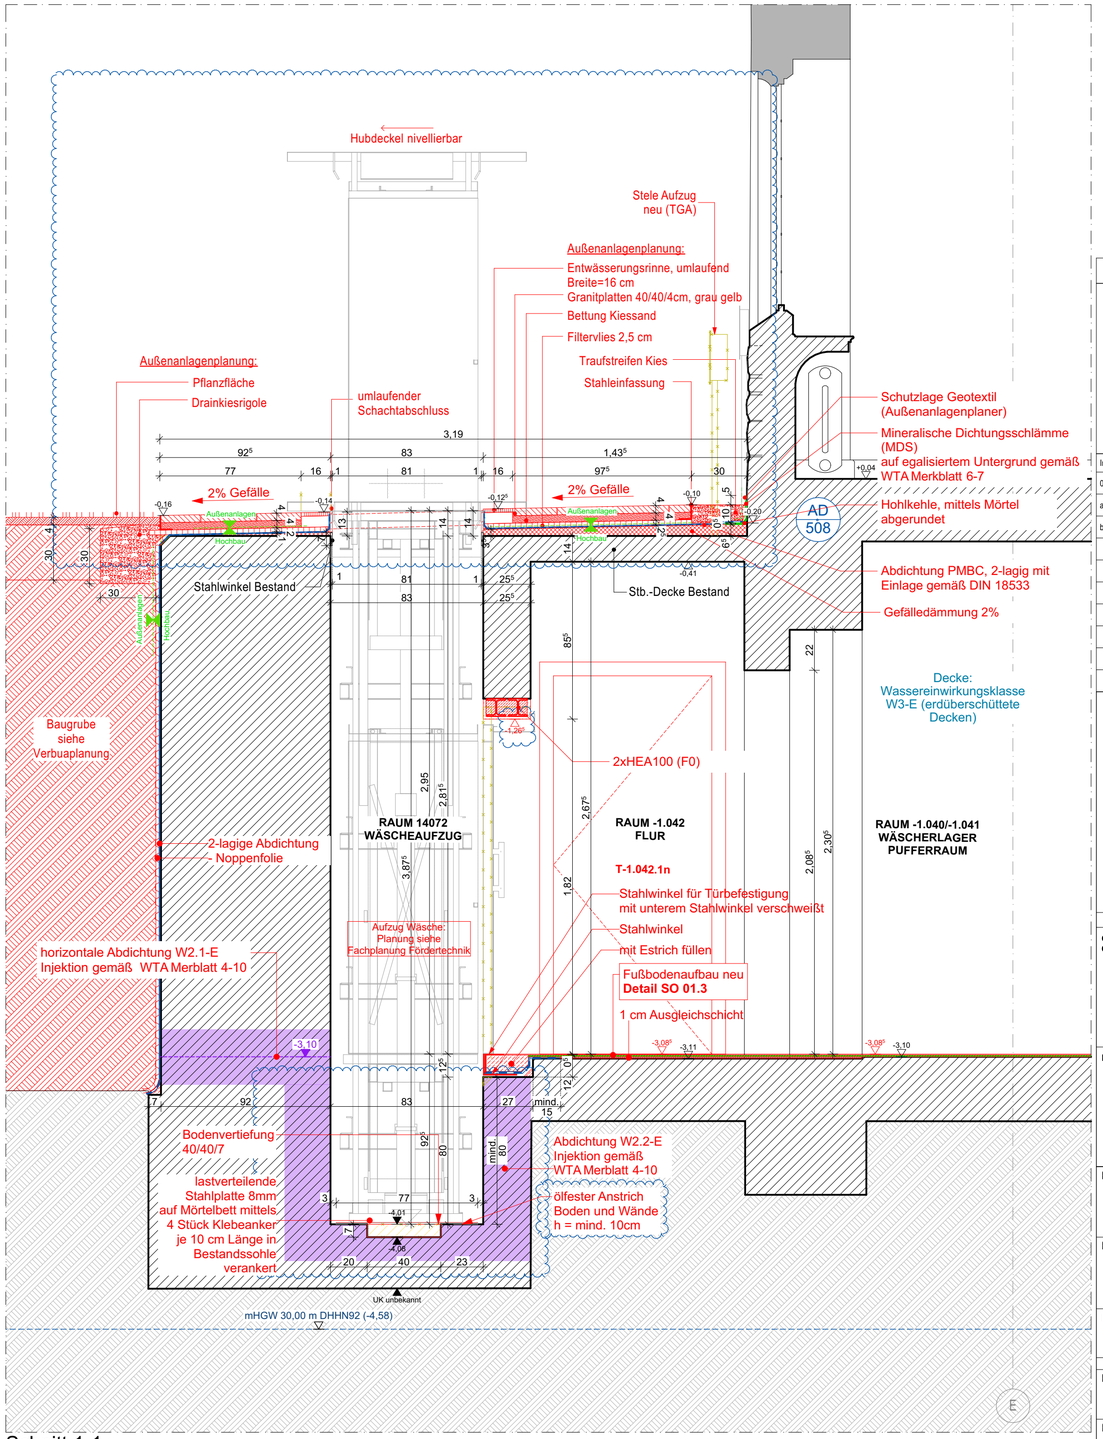


Schnitt 1-1

## LEGENDE

- Bestand
- Abbruch
- Neubau

Alle Maße sind am Bau zu prüfen

OKFF ±0.00 = 34.58 DHHN92

**Übersicht**

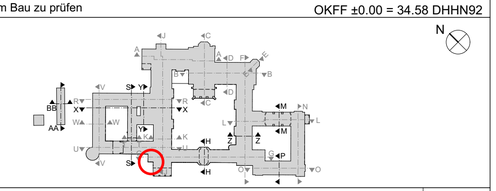

| Index | Datum | Änderung | Bearbeiter |
|---|---|---|---|
| 0 | 02.10.2024 | Erste Planausgabe | SB |
| a | 19.06.2025 | Anpassung allgemein, Abstimmung Statik, Anpassung Sockelanschluss, Änderung Abdichtungsart | EV |
| b | 15.02.2026 | Anpassung Höhenbemaßung, Einarbeitung Planung Außenanlagen, Ergänzung Aufzugsplanung, Änderung Abdichtung, Änderung Aufzugsplanung | HL, EW |


STIFTUNG
PREUSSISCHE SCHLÖSSER UND GÄRTEN
BERLIN - BRANDENBURG

Abteilung Architektur
Postfach 601462, 14414 Potsdam, Tel.: 0331 9694 - 119, Fax: 0331 9694 - 445


| Gebäudeplanung / Objektüberwachung | Tragwerksplanung / Brandschutz | Bauphysik | Außenanlagenplaner | Außenanlagenplaner Tiefbau |
|---|---|---|---|---|
| | | | | |
| **Elektroplanung** | **Heizung/ Lüftung/ Sanitär** | **Gastroplanung** | **Schadstoffe / Entsorgung** | |
| | | | | |

Bauvorhaben

# CC_100.02 SCHLOSS CECILIENHOF

## SIP II Umbau und Sanierung Innenräume

Planbezeichnung

## Aufzug Wäsche

### Ausführungsplanung

| Datum | Plan - Nr. | Maßstab | Blattgröße |
|---|---|---|---|
| 15.02.2026 | NG_CC100G-02_AZA300_DE623-2_b | 1:20 | 420x700 |

| Planersteller | Projektleiter | Kustos | Abteilungsleiter |
|---|---|---|---|
| | | | |
| Fachingenieur | Fachingenieur | Abteilung | Abteilung |