


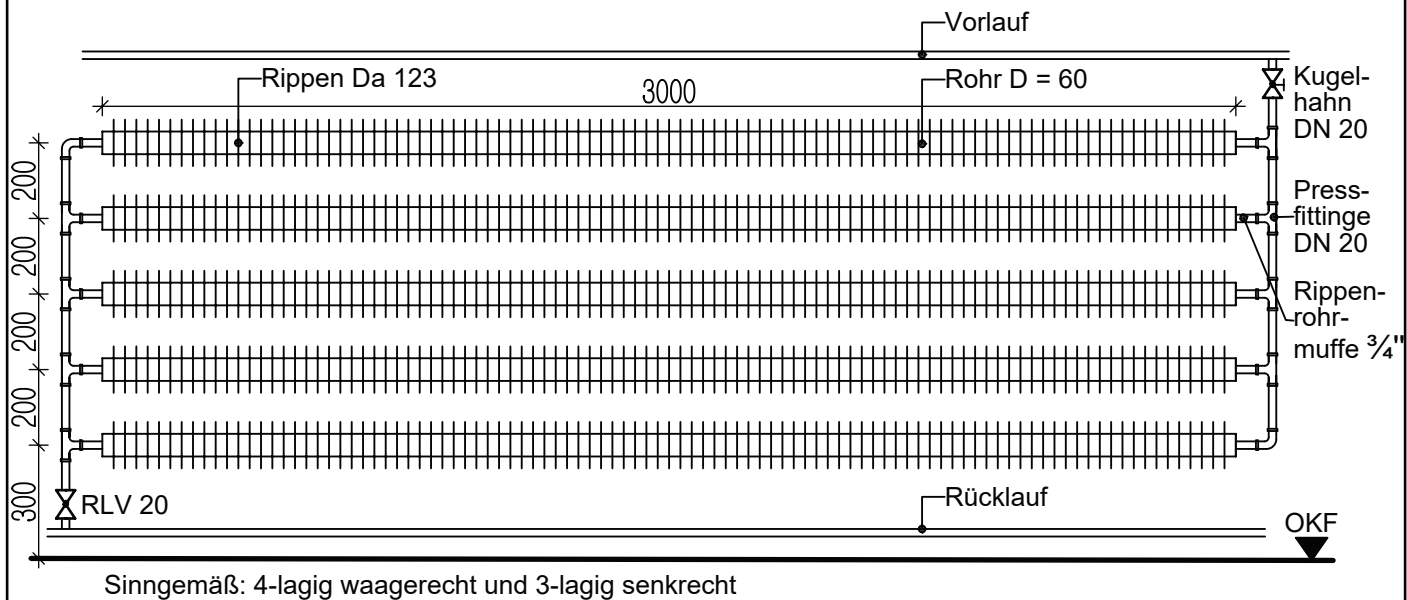

Detail Rippenrohrregister

Fachplanung				Datum/Unterschrift	
Bauvorhaben Schlossgärtnerei Rheinsberg SGR 16831 Rheinsberg Heizung Gewächshäuser			Bauherr Stiftung Preußische Schlösser und Gärten Berlin - Brandenburg Lennéstraße 7a 14471 Potsdam		
Datum/Unterschrift					
Heizungsanlage Detail Rippenrohrregister Ausführungsplanung					
Projekt:	Bearbeiter:	Maßstab:	M 1:20		
Zeichnung:	Datum:	Blattgröße:	A4		
SGR_D_AP_H7			04.05.2026		
20260504_SGR_D			_AP_H7		