


Großes Gewächshaus

Transitleitungen Werkstatt DN 25,
Kunststoffmantel demonstrieren,
neu: Ummantelung mit verzinktem Stahlblech

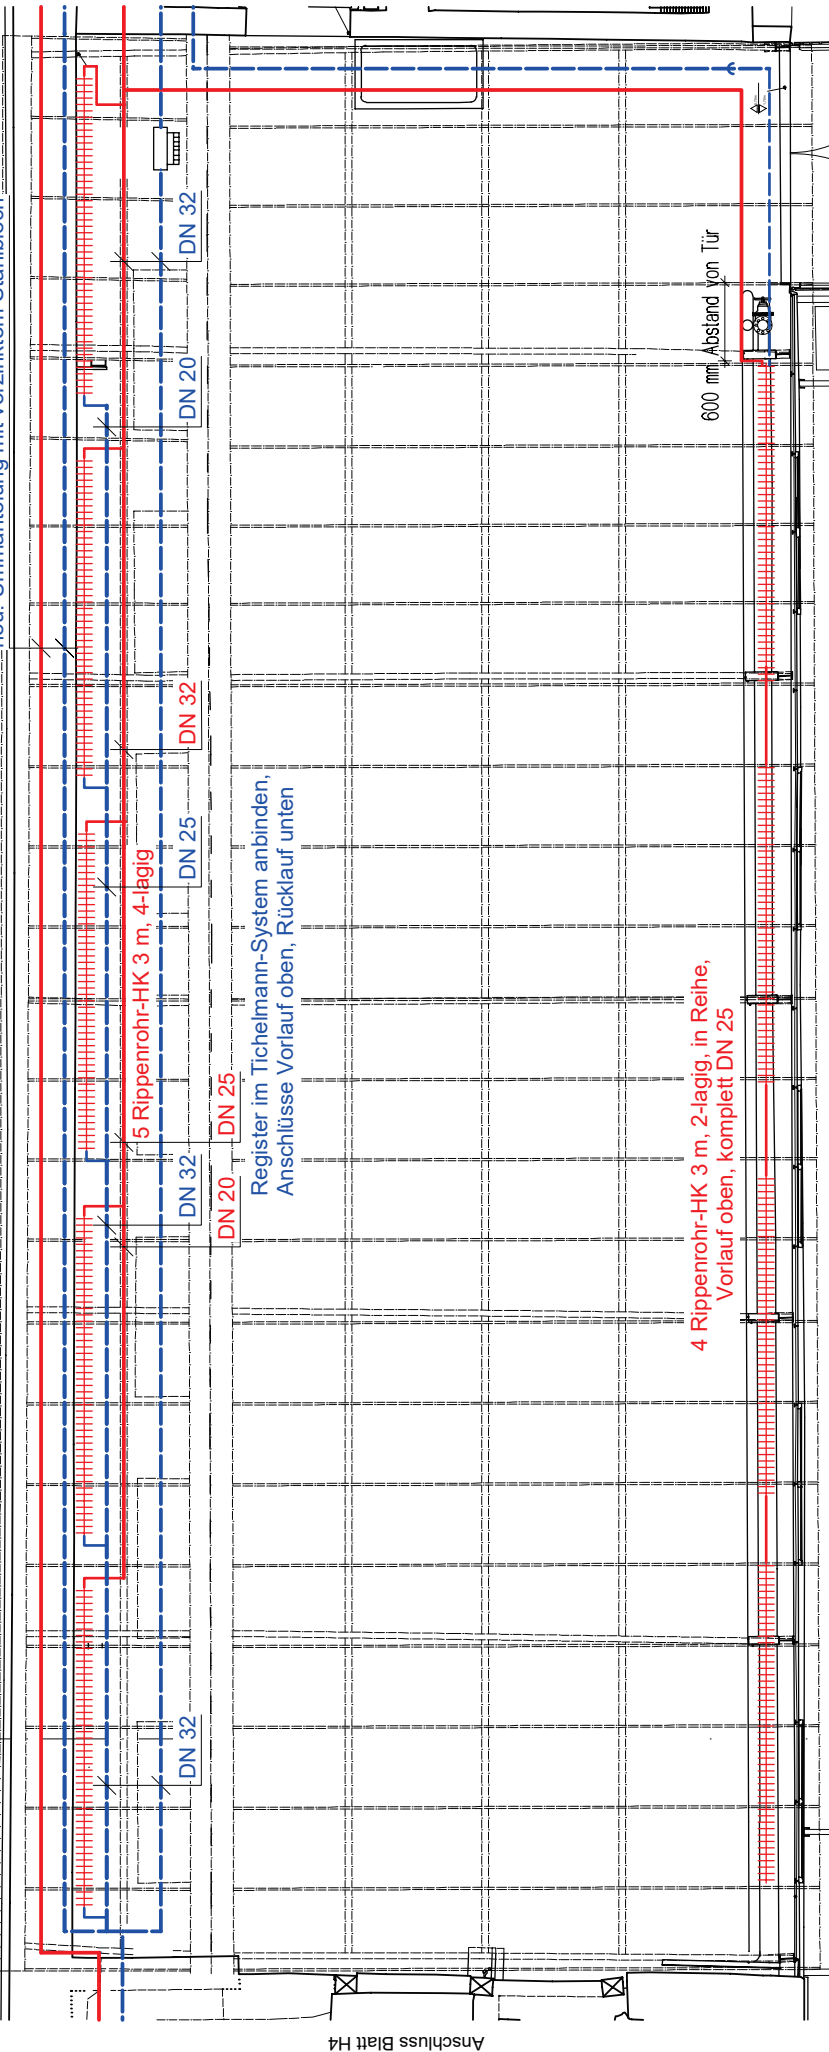

Zeichenerklärung

- Heizungsvorlauf VL
- Heizungsrücklauf RL
- Rippenrohr-Heizkörper
- Taco-Setter

Fachplanung

Bauherr	Bauherr	Datum/Unterschrift
Schlossgärtnerei Rheinsberg SGR	Stiftung Preussische Schlösser und Gärten	
16831 Rheinsberg	Berlin - Brandenburg	
Heizung Gewächshäuser	Lennéstraße 7a	
	14471 Potsdam	
	Datum/Unterschrift	

Heizungsanlage
Grundriss Erdgeschoss
Großes Gewächshaus
Ausführungsplanung

Projekt	Bearbeiter	Meldedat:	ca. M 1:50	Datennr.	20260504_SGR_EG
Zeichnung	SGR_GR_EG_AP_H3	Datum:	04.05.2026	Blattgröße:	AP_H3