
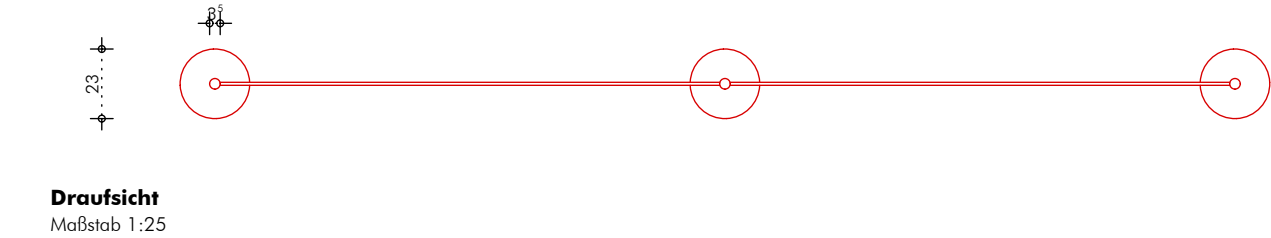




DEAB1282

Absperrständer, freistehend anhand EG. 186

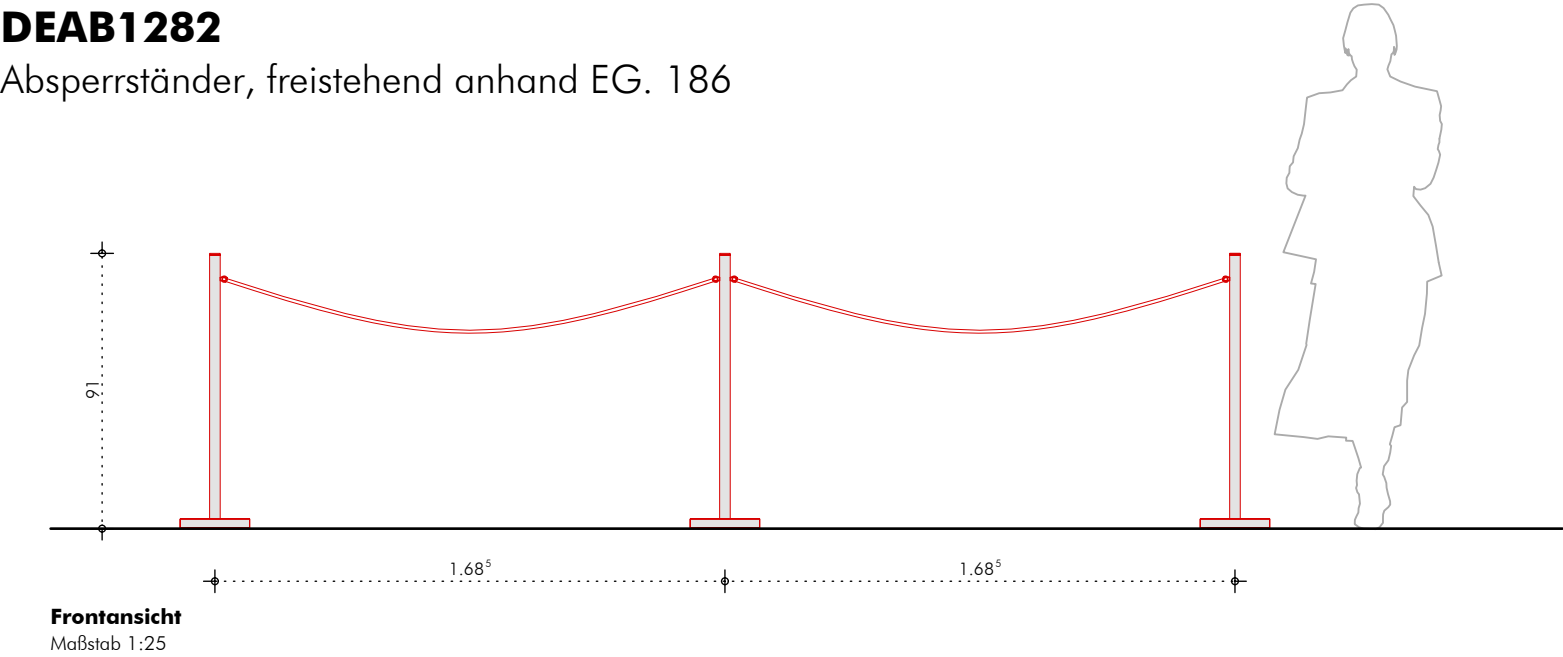

Absperrständer, freistehend

Ständer aus Messingrundstab, d = 35 mm, Oberfläche gem. Ang. Arch./Bemusterungskatalog
keine Befestigung am Boden möglich, zum Schutz des Bestandsboden Filzgleiter vorsehen
Kordel in Hanf geflochten, kontrastfarbig gem. Bemusterung vor Ort, Kordelbefestigung gem. Ang. Arch.,
Endkappen in Messing, Oberfläche gem. Ang. Arch./Bemusterungskatalog


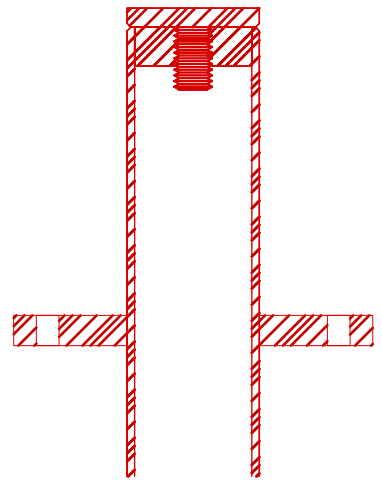
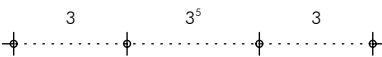


Ansicht Kordelbefestigung

Regeldetail für alle Absperrkordeln
Detaillierung in Absprach mit ausführendem Gewerk
Maßstab 1:2

Aufsicht Kordelbefestigung

Befestigungslaschen an Rundrohr geschweis
Maßstab 1:2

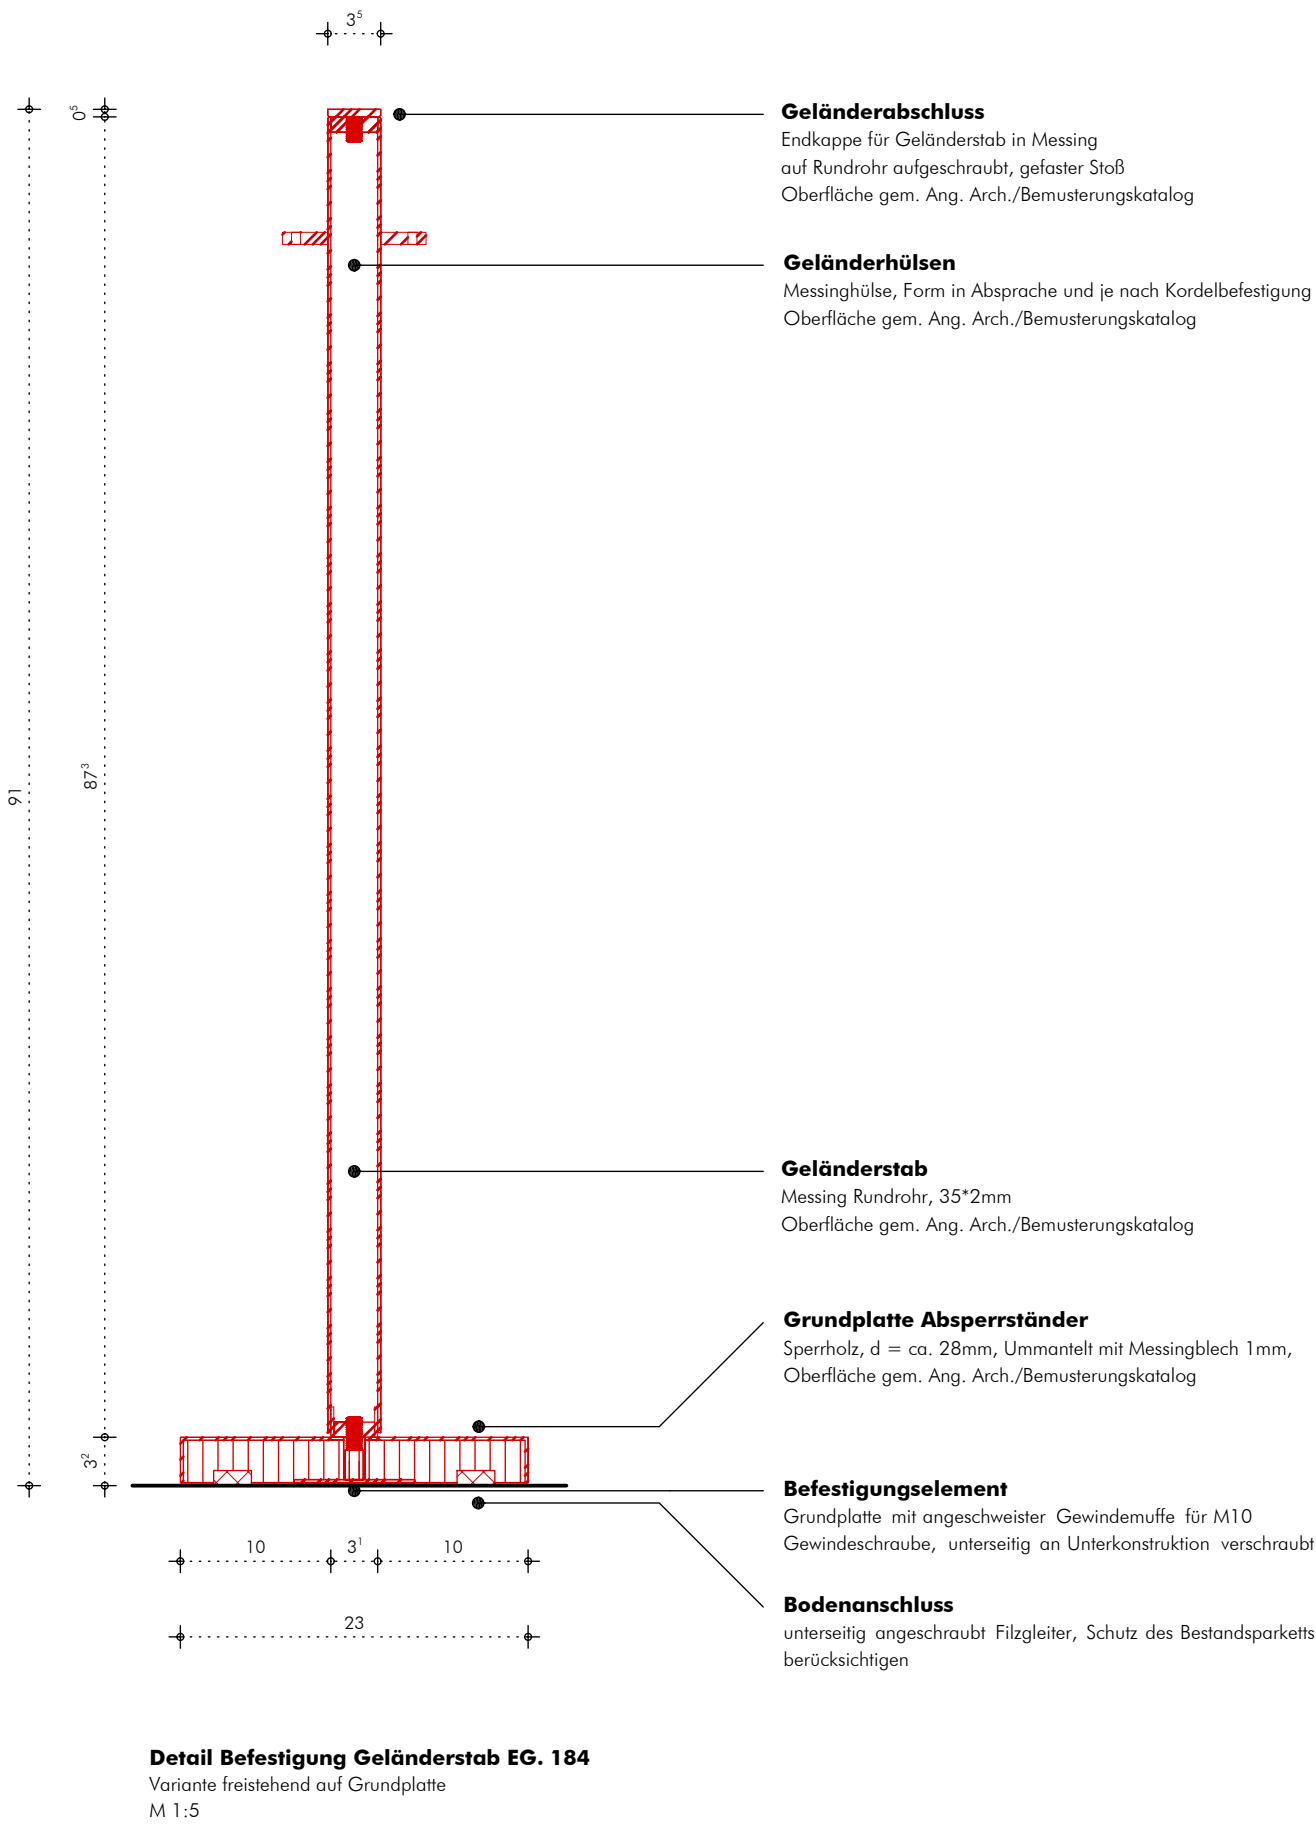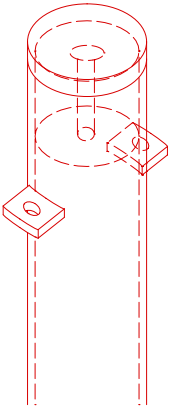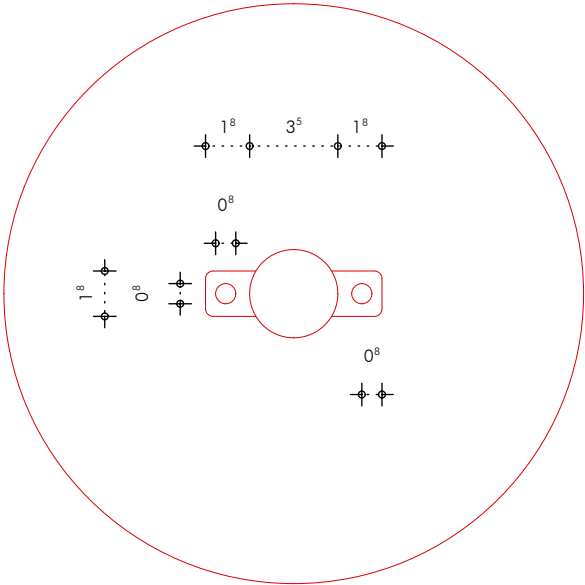

Geländerabschluss

Endkappe für Geländerstab in Messing
auf Rundrohr aufgeschraubt, gefaster Stoß
Oberfläche gem. Ang. Arch./Bemusterungskatalog

Geländerhülsen

Messinghülse, Form in Absprache und je nach Kordelbefestigung
Oberfläche gem. Ang. Arch./Bemusterungskatalog

Geländerstab

Messing Rundrohr, 35*2mm
Oberfläche gem. Ang. Arch./Bemusterungskatalog

Grundplatte Absperrständer

Sperrholz, d = ca. 28mm, Ummantelt mit Messingblech 1mm,
Oberfläche gem. Ang. Arch./Bemusterungskatalog

Befestigungselement

Grundplatte mit angeschweiester Gewindemuffe für M10
Gewindeschraube, unterseitig an Unterkonstruktion verschraubt

Bodenanschluss

unterseitig angeschraubt Filzgleiter, Schutz des Bestandparketts
berücksichtigen

ALLE MAßE SIND VOR ORT VERANTWORTLICH ZU PRÜFEN

NEUES PALAIS Neugestaltung Empfangsbereich AUSFÜHRUNGSPLANUNG		CdL - EG. 186, Regeldetail Absperrkordel - freistehend var. 18.12.2025	PLANCODE: SN_NP113G-00_EGA300_DEAB1282-2	INDEX: C
---	--	--	---	-------------