



Horizontalschnitt:

durch Pfosten

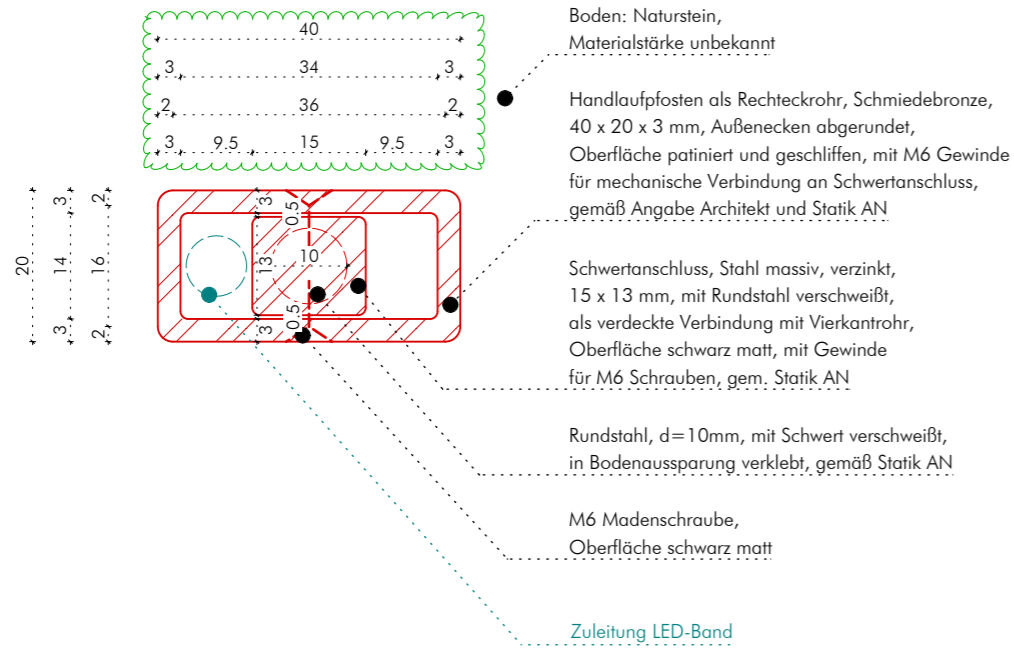

Vertikalschnitt

(durch Pfosten u. Obergurt)

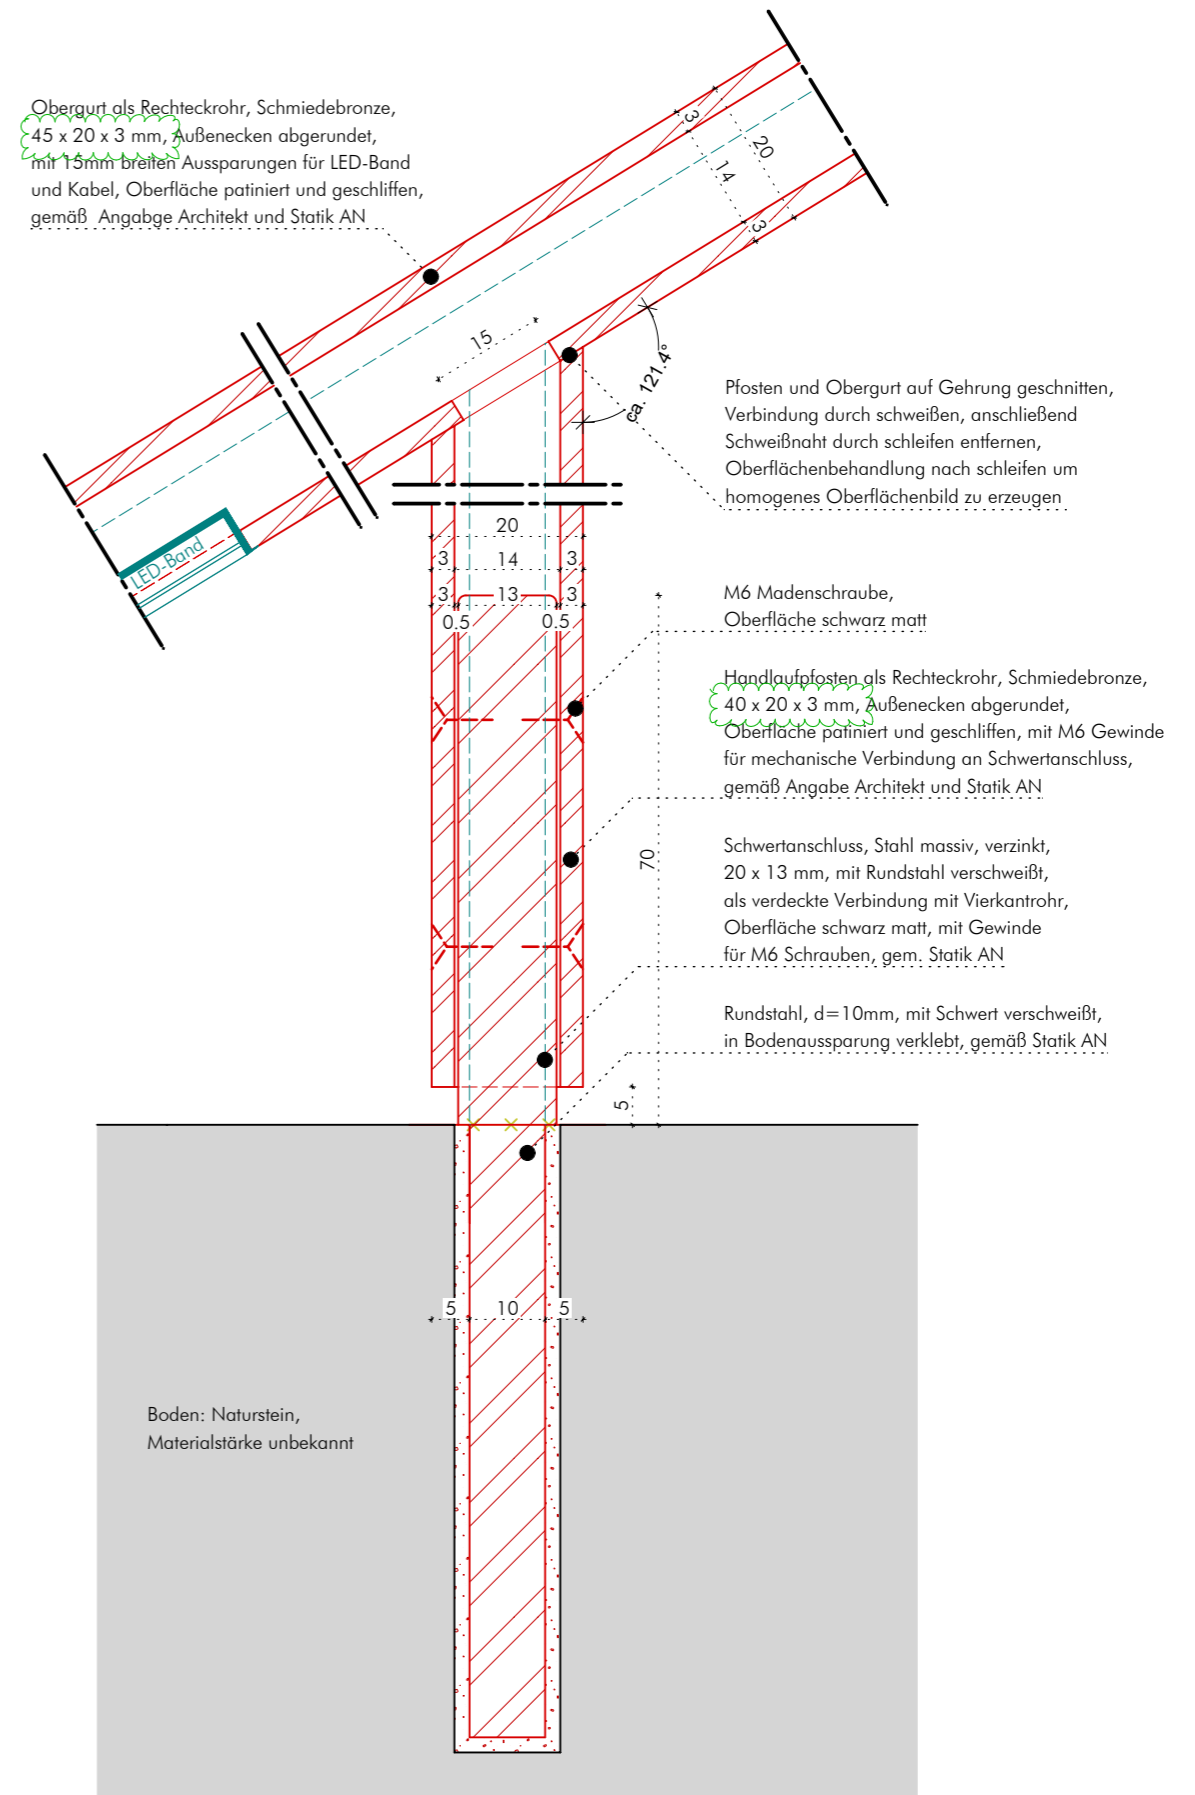

ALLE MAßE SIND VOR ORT VERANTWORTLICH ZU PRÜFEN